

ПЛАН
земельної ділянки

Додаток до рішення міської ради
№ _____ від "___" _____ 20__ р.


Кадастровий номер: 0710100000:22:082:0041

Адреса: м. Луцьк, вул. Вороніхіна, 45-а

Землекористувач:

громадянин Бакалейко Микола Олександрович

Ситуаційний план

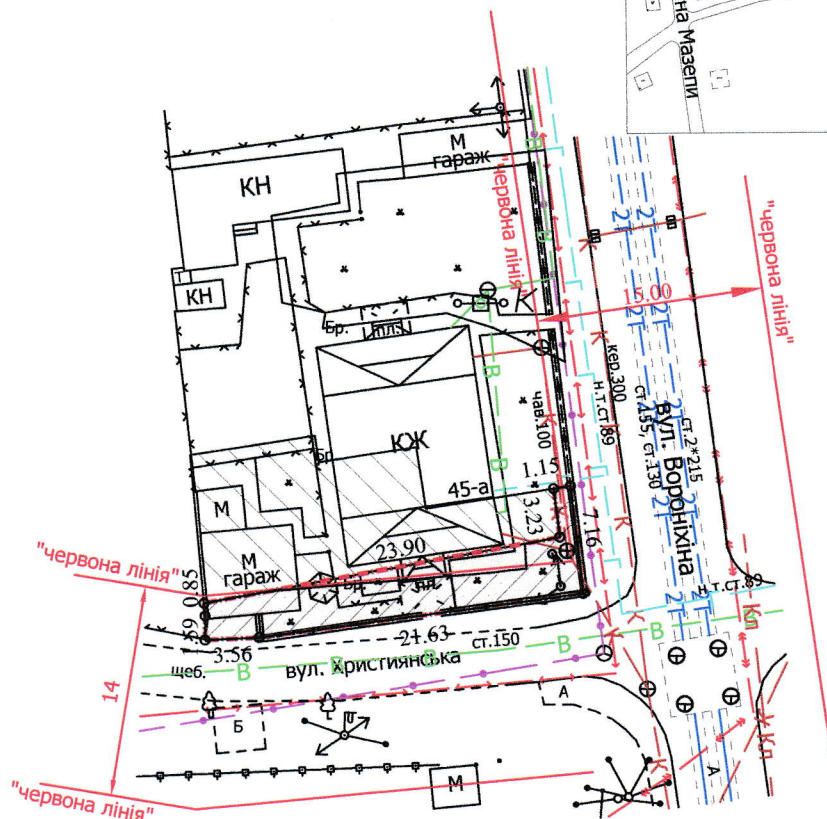

УМОВНІ ПОЗНАЧЕННЯ

- 0,0087 га** — земельна ділянка, договір оренди якої поновлюється на новий строк в межах "червоних ліній" для обслуговування жилого будинку, господарських будівель і споруд
- 0,0087 га** — земельна ділянка, право оренди на яку зареєстроване в Державному реєстрі речових прав на нерухоме майно 13.02.2016, номер запису про інше речове право: 13532418 відповідно до договору оренди землі від 18.04.2013
- 0,0162 га** — земельна ділянка у власності гр. Бакалейка М.О. згідно з Державним актом на право власності на земельну ділянку від 26.01.2012 № 071010001000971 (ЯК № 056203), для будівництва та обслуговування жилого будинку, господарських будівель та споруд
- 0,0072 га** — обмеження, встановлені щодо використання земельної ділянки (охоронна зони навколо інженерних комунікацій (01.08) - водопровід, повітряна лінія електропередачі, підземна кабельна лінія електрозв'язку)

СЕКРЕТАР МІСЬКОЇ РАДИ _____ **Юрій БЕЗПЯТКО**

Директор	Завадський В.М.	Масштаб 1: 500	
Перевірив	Завадський В.М.		
Виконав	Кунц О.Ю.	Площа ділянки (га)	3 них
ІПН "Луцькземресурс"			в оренду
		0,0087	0,0087

