

ПЛАН
земельної ділянки

Додаток до рішення міської ради
№ _____ від " ____ " _____ 202__ р.

Кадастровий номер: 0710100000:33:009:0029


Адреса: м. Луцьк, вул. Ківерцівська, 75

Землекористувач:

громадянка Деценко Марія Іванівна,

громадянка Жук Оксана Петрівна

Ситуаційна схема

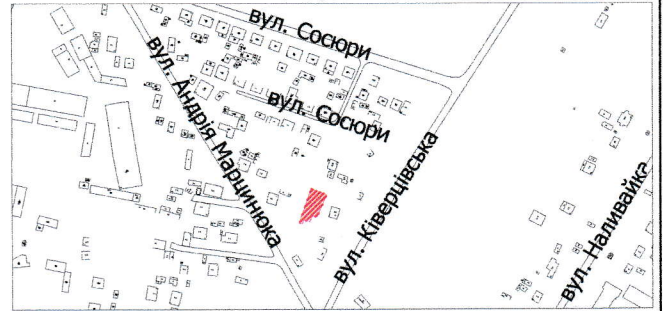

УМОВНІ ПОЗНАЧЕННЯ

- 0,0386 га** — земельна ділянка, що надається в оренду для будівництва та обслуговування жилого будинку, господарських будівель і споруд
- 0,0386 га** — земельна ділянка, що була надана в оренду гр. Кунинець Т.В., гр. Деценко М.І., гр. Жук (Деценко) О.П. згідно з договором оренди землі від 02.12.2010 за № 041007700486
- 0,0400 га** — земельна ділянка гр. Деценко М.І. та гр. Жук О.П., право власності на яку зареєстроване в Державному реєстрі речових прав на нерухоме майно 03.09.2019, номери записів про право власності: 33099454, 33099529) для будівництва і обслуговування житлового будинку, господарських будівель і споруд (присадибна ділянка)
- 0,0003 га** — обмеження, встановлені щодо використання земельної ділянки (охоронні зони навколо інженерних комунікацій (01.08) - повітряна лінія електропередачі)

СЕКРЕТАР МІСЬКОЇ РАДИ

Юрій БЕЗПЯТКО



Директор	<i>[Підпис]</i>	Завадський В.М.	Масштаб 1: 500
Перевірив	<i>[Підпис]</i>	Завадський В.М.	
Виконав	<i>[Підпис]</i>	Куниця О.Ю.	Площа ділянки (га)
ПІП "Луцькземресурс"			3 з них
			в оренду
			0,0386
			0,0386