

ПЛАН  
земельної ділянки

Додаток до рішення міської ради  
№ \_\_\_\_\_ від "\_\_\_" \_\_\_\_\_ 202 р.



Ситуаційна схема

Кадастровий номер: 0710100000:31:012:0039

Адреса: м. Луцьк, вул. Стефаніка, 44

Землекористувач:

громадянка Симонович Галина Матвіївна

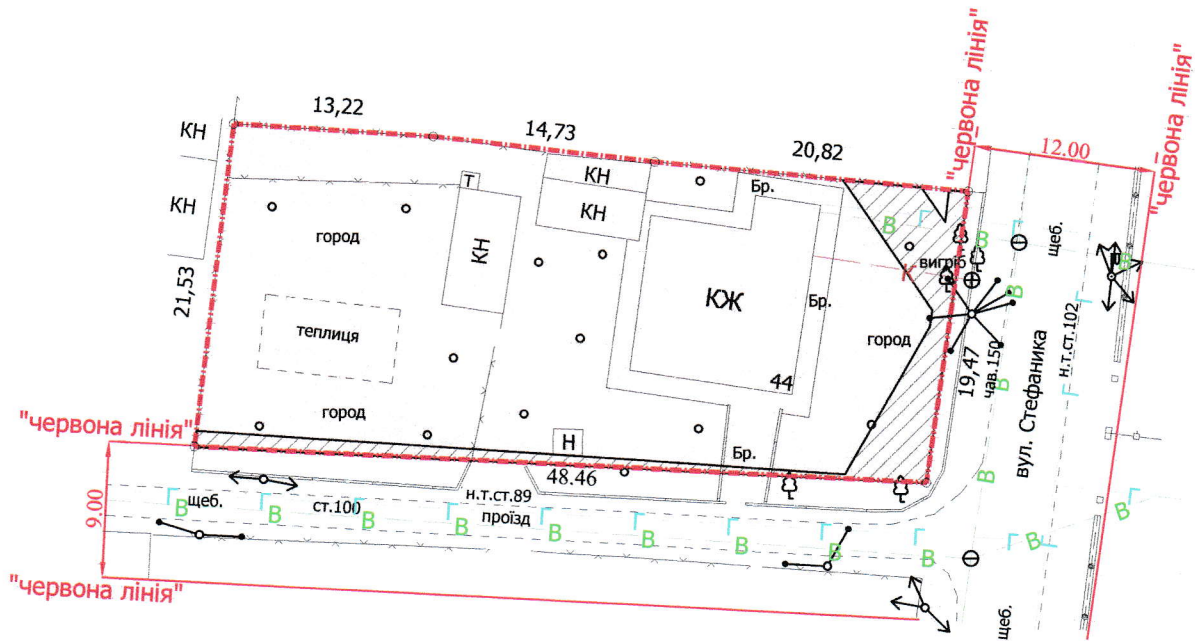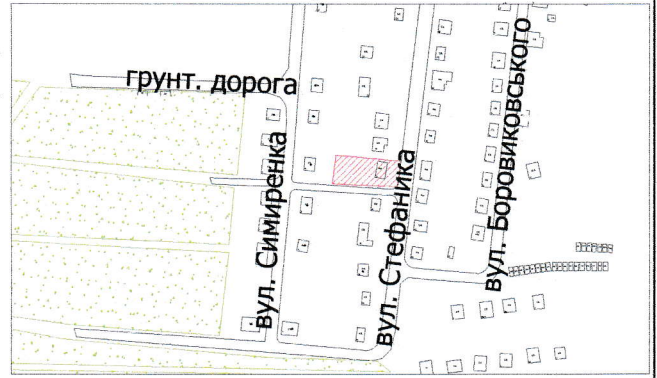

УМОВНІ ПОЗНАЧЕННЯ

**0,1000 га** — земельна ділянка, що передається у власність для будівництва та обслуговування жилого будинку, господарських будівель і споруд

**0,0103 га** — обмеження, встановлені щодо використання земельної ділянки (охоронні зони навколо інженерних комунікацій (01.08) - водопровід, повітряна лінія електрозв'язку)

СЕКРЕТАР МІСЬКОЇ РАДИ

Юрій БЕЗПЯТКО



Директор	<i>[підпис]</i>	Завадський В.М.	Масштаб 1: 500
Перевірив	<i>[підпис]</i>	Завадський В.М.	
Виконав	<i>[підпис]</i>	Кунц О.Ю.	Площа ділянки (га)
ПП "Луцькземресурс"			3 них
			у власність
			0,1000
			0,1000