

ПЛАН
земельної ділянки

Додаток до рішення міської ради
№ _____ від " ____ " _____ 20__ р.


Кадастровий номер: 0710100000:41:062:0012

Адреса: м. Луцьк, вул. Трудова, 10

Землекористувач:

громадянка Контерук Надія Андріївна

Ситуаційна схема

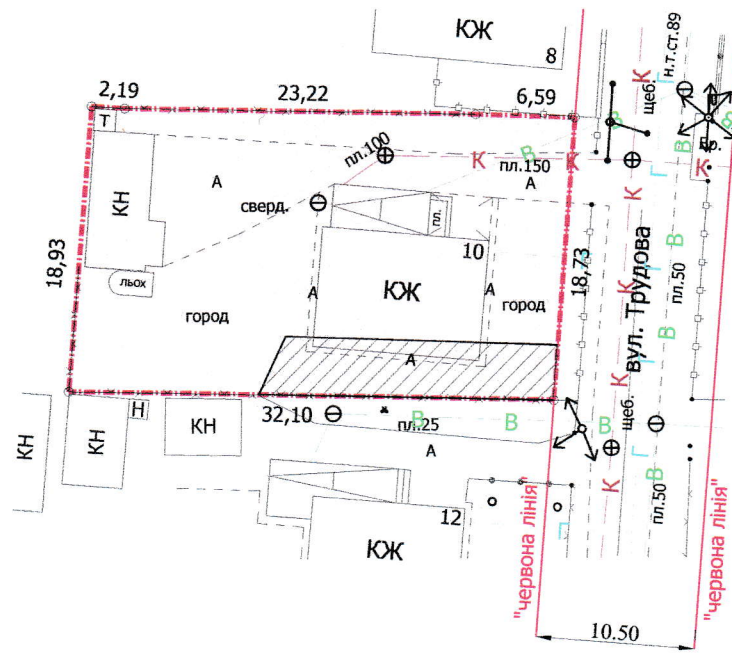

УМОВНІ ПОЗНАЧЕННЯ

0,0602 га

— земельна ділянка, що передається у власність для будівництва та обслуговування жилого будинку, господарських будівель і споруд

0,0071 га

— обмеження, встановлені щодо використання земельної ділянки (охоронні зони навколо інженерних комунікацій (01.08) - водопровід)

СЕКРЕТАР МІСЬКОЇ РАДИ

Юрій БЕЗПЯТКО

Директор	Завадський В.М.
Перевірив	Завадський В.М.
Виконав	Слюк О.П.

ГП "Луцькземресурс"

Масштаб 1: 500	
Площа ділянки (га)	3 них
	у власність
0,0602	0,0602