

ПЛАН  
земельної ділянки

Додаток до рішення міської ради  
№ \_\_\_\_\_ від " \_\_\_\_\_ " \_\_\_\_\_ 20 р.


Кадастровий №: 0710100000:34:066:0145

Адреса: м. Луцьк, вул. Гетьмана Дорошенка, 6

Землекористувач:

громадянка Щербяк Інна Геннадіївна

Ситуаційна схема

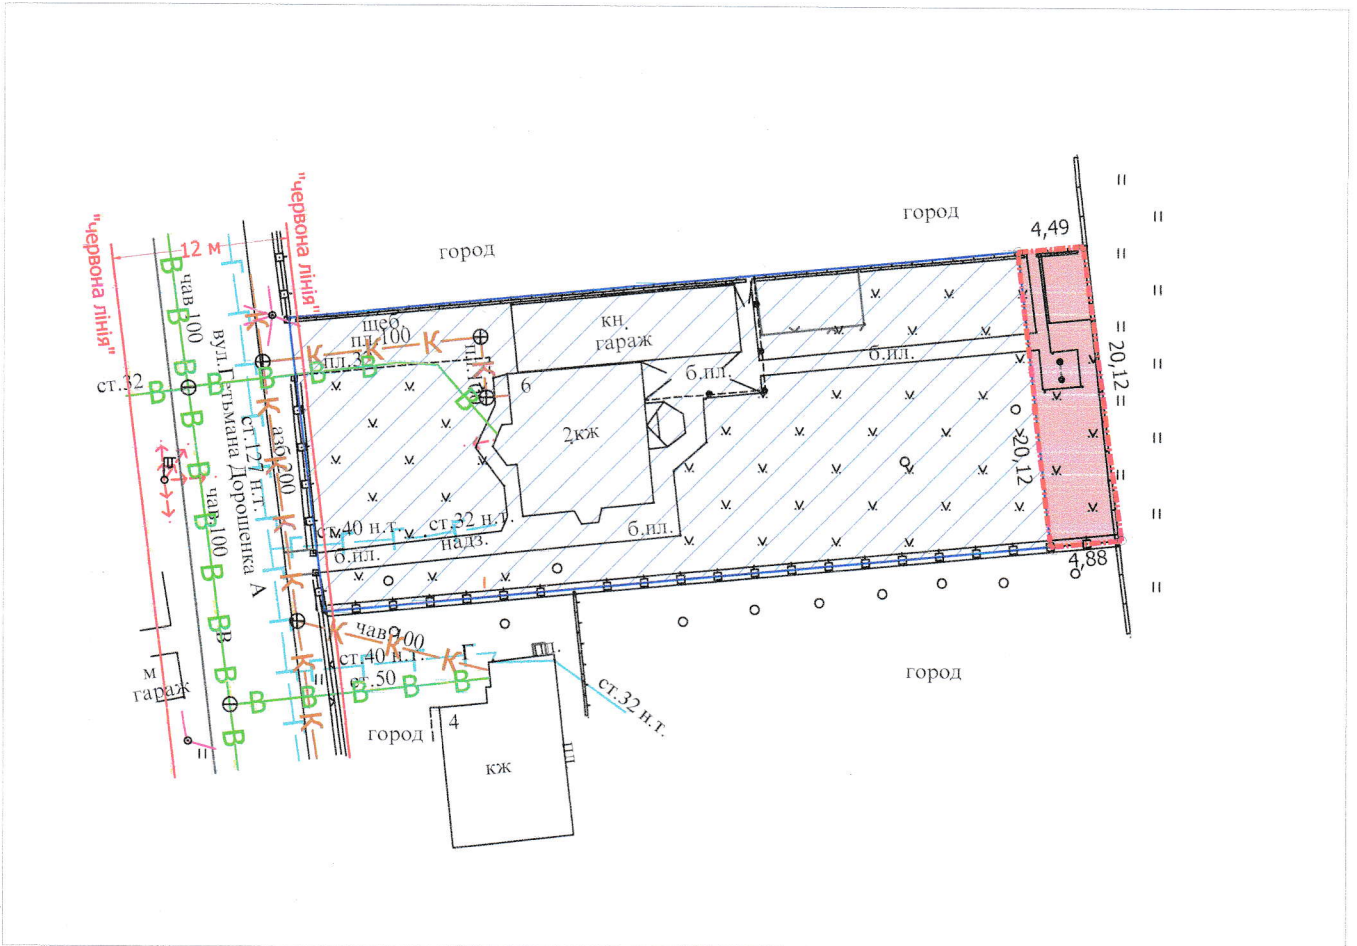

УМОВНІ ПОЗНАЧЕННЯ

**0,0094 га** - земельна ділянка, що надається в оренду для будівництва та обслуговування жилого будинку, господарських будівель і споруд [В.02.01 - для будівництва і обслуговування житлового будинку, господарських будівель і споруд (присадибна ділянка)]

**0,1000 га** - земельна ділянка у власності гр. Щербяк І.Г., згідно з Державним актом на право приватної власності на землю від 14.01.1998 № 1344 (ВЛ № 1279), для обслуговування житлового будинку та господарських будівель

СЕКРЕТАР МІСЬКОЇ РАДИ

Юрій БЕЗПЯТКО



Кваліфікаційний сертифікат інженера-землевпорядника від 24.10.2013 № 011345		Масштаб 1 : 500
Фізична особа-підприємець		з них:
Відповідальний за якість робіт та виконавець		площа ділянки (га)
		в оренду
		0,0094