

ПЛАН
земельної ділянки



Додаток до рішення міської ради
№ _____ від "___" _____ 20__ р.

Кадастровий №: 0710100000:11:101:0045

Адреса: м. Луцьк, вул. Глушець, 4

Землекористувач:
громадянка Москвич Ольга Дмитрівна

Ситуаційний план

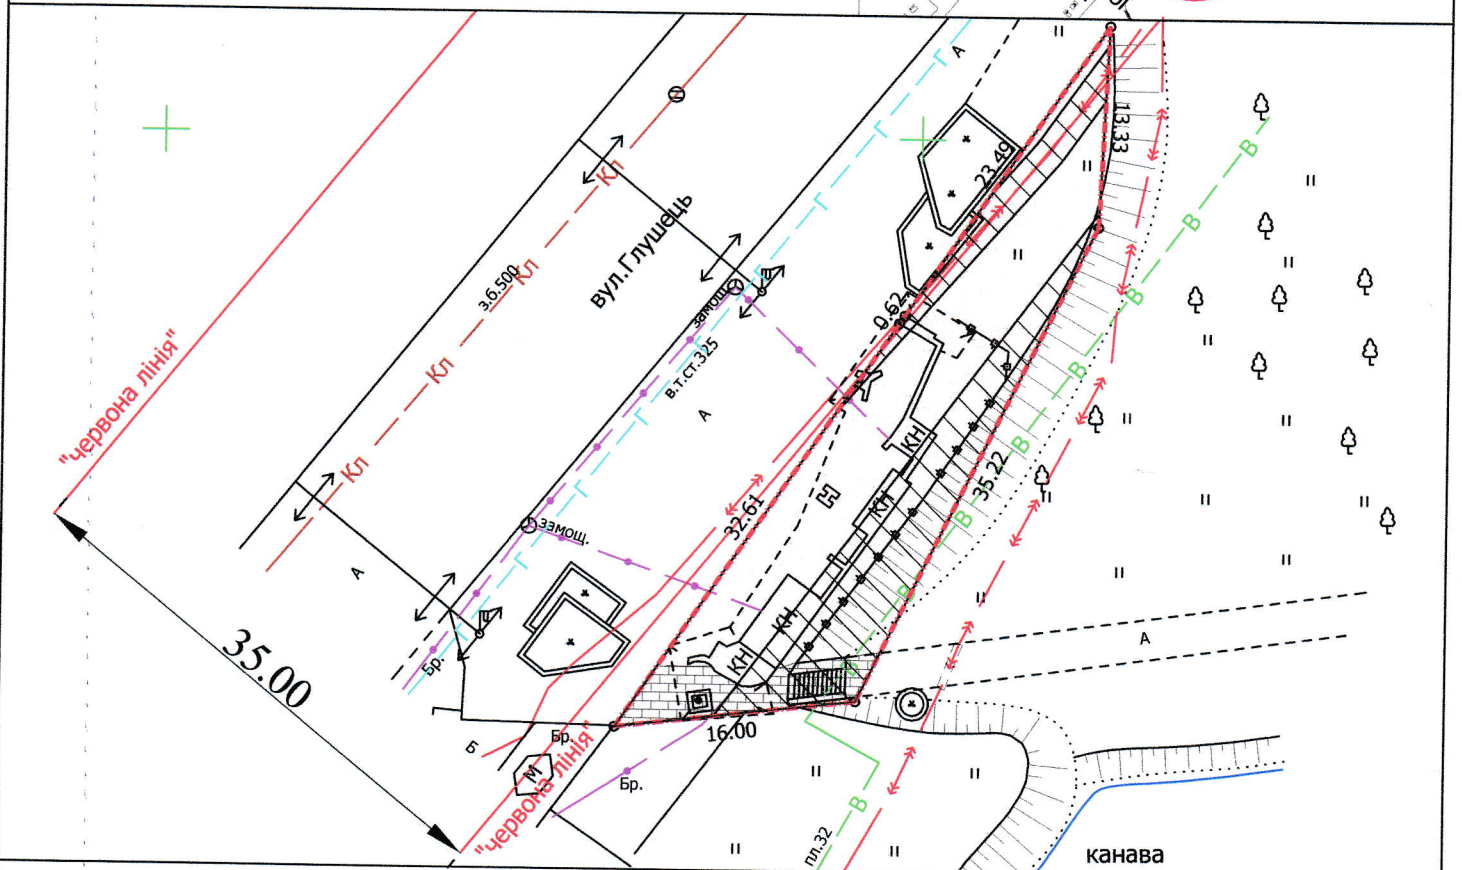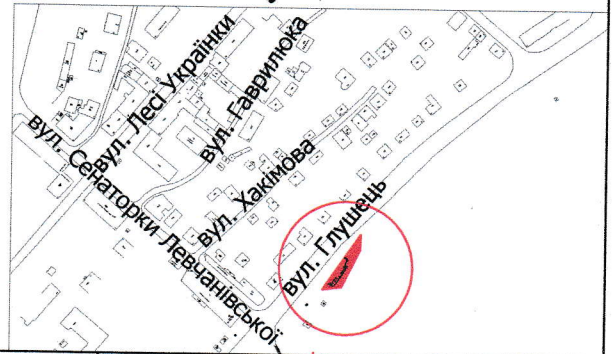

УМОВНІ ПОЗНАЧЕННЯ

- 0,0436 га** — земельна ділянка, що надається в оренду для будівництва та обслуговування будівлі зупинки громадського транспорту з продовольчим магазином
- 0,0436 га** — земельна ділянка, що була надана в оренду згідно з договором оренди землі від 01.10.2012 за № 071010004000710
- 0,0190 га** — обмеження, встановлені щодо використання земельної ділянки (охоронні зони навколо інженерних комунікацій (01.08) - підземна кабельна лінія електропередач, водопровід)
- 0,0045 га** — обмеження, встановлені щодо використання земельної ділянки (сервітут, встановлений щодо використання земельної ділянки (07.01) - право проходу та проїзду на велосипеді)

СЕКРЕТАР МІСЬКОЇ РАДИ

Юрій БЕЗПЯТКО

Директор	<i>[Підпис]</i>	Завадський В.М.
Перевіряв	<i>[Підпис]</i>	Завадський В.М.
Виконав	<i>[Підпис]</i>	Кушнір О.Ю.

ПП "Луцькземресурс"

Масштаб 1: 500

Площа ділянки (га)	3 них
	в оренду
0,0436	0,0436