
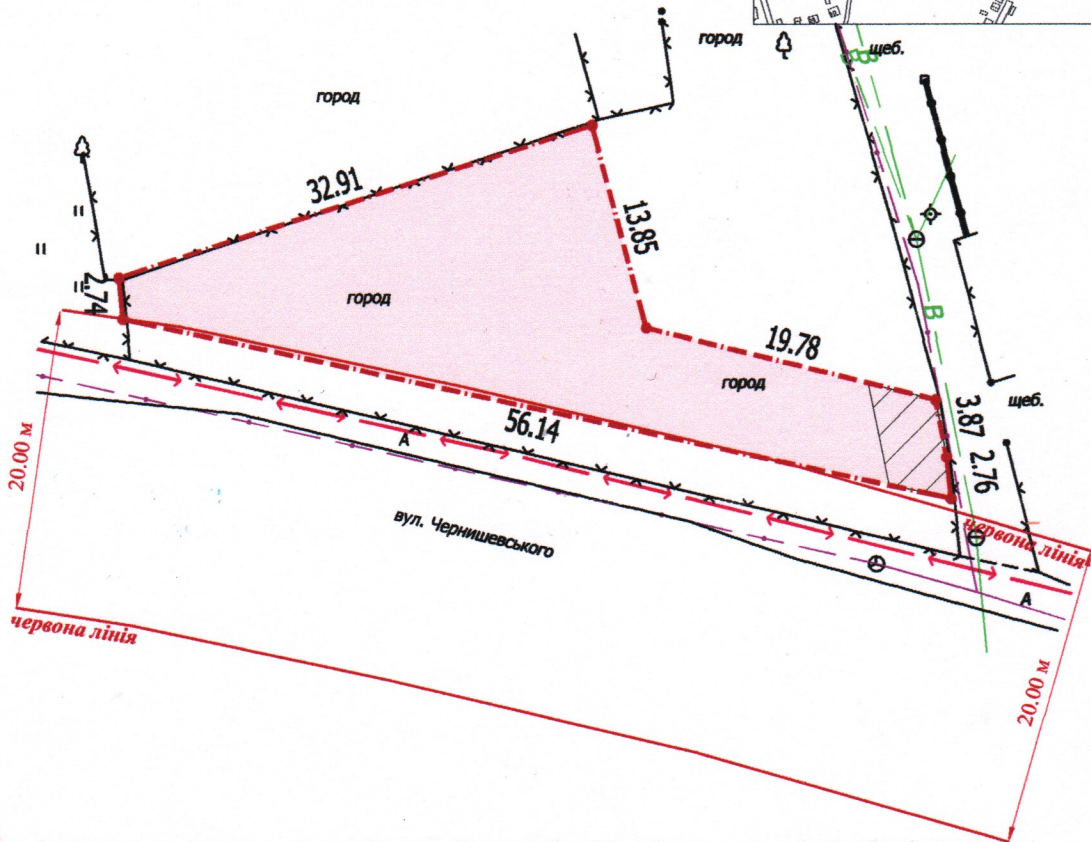


ПЛАН
земельної ділянки

Додаток до рішення міської ради
№ _____ від "___" _____ 20__ р.

Кадастровий №: 0710100000:21:110:0125
Адреса: м. Луцьк, вул. Чернишевського, 61-а
Землекористувач:
громадянин Черемісін Олександр Юрійович

Ситуаційна схема

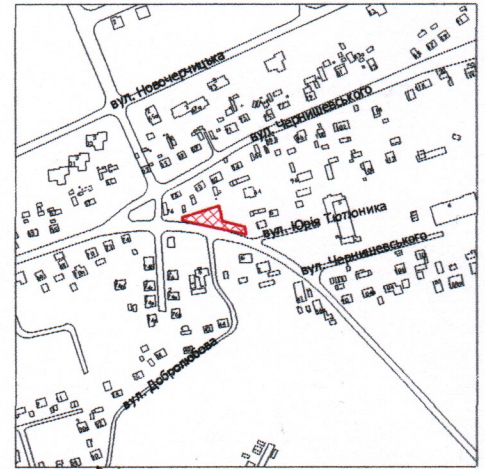

- 0,0526 га** — земельна ділянка, цільове призначення якої змінюється з "для будівництва і обслуговування житлового будинку, господарських будівель і споруд (присадибна ділянка) В.02.01" на "для будівництва та обслуговування будівель ринкової інфраструктури (адміністративних будинків, офісних приміщень та інших будівель громадської забудови, які використовуються для здійснення підприємницької та іншої діяльності, пов'язаної з отриманням прибутку) В.03.10"
- 0,0027 га** — обмеження, встановлені щодо використання земельної ділянки (охоронні зони навколо інженерних комунікацій (01.08) - водопровід, підземна кабельна лінія електрозв'язку)

СЕКРЕТАР МІСЬКОЇ РАДИ _____ **Юрій БЕЗПЯТКО**

Директор Відповідальний за якість робіт Виконав ТЗОВ "ГЦНГІ+"	Крисак А.І.	Масштаб 1: 500
	Галецький Д.В.	
	Смець О.А.	Площа ділянки (га)
	ДМИТРО ВАДИМОВИЧ	3 нин
		у власність
		0,0526
		0,0526