
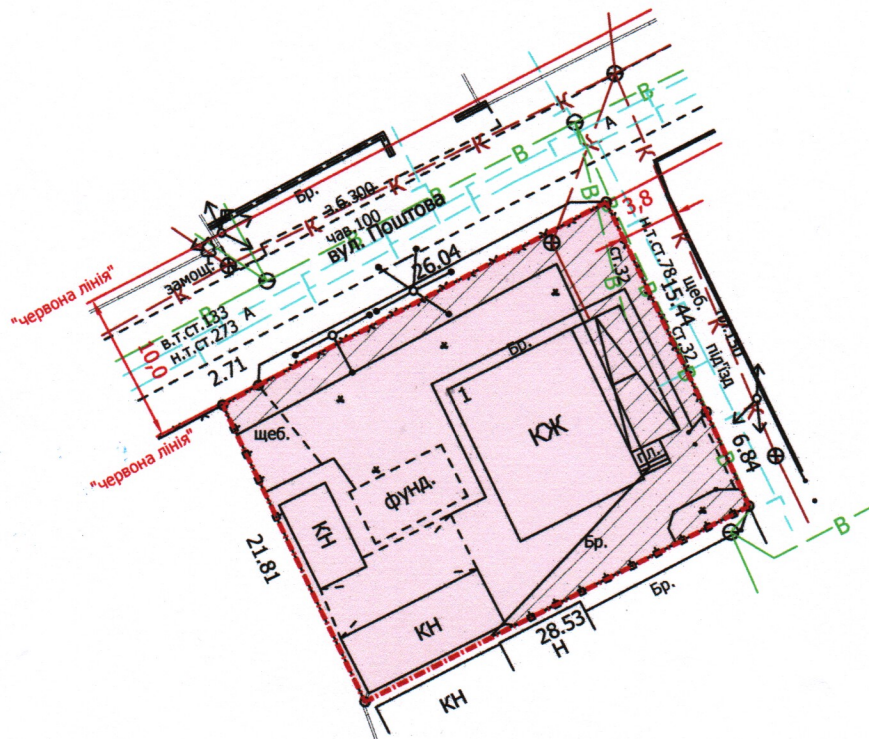


ПЛАН  
земельної ділянки

Додаток до рішення міської ради  
№ \_\_\_\_\_ від " \_\_\_\_ " \_\_\_\_\_ 20\_\_ р.

Кадастровий номер: 0710100000:31:004:0055  
Адреса: м. Луцьк, вул. Поштова, 1  
Землекористувачі:  
громадянин Бенцало Микола Антонович

Ситуаційна схема

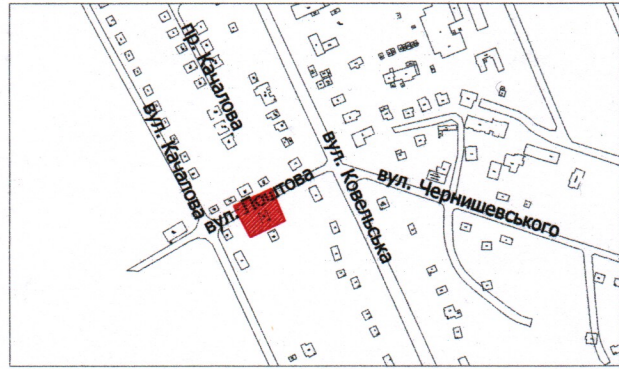

УМОВНІ ПОЗНАЧЕННЯ

**0,0632 га** — земельна ділянка, що передається у власність для будівництва та обслуговування жилого будинку, господарських будівель і споруд

**0,0197 га** — обмеження, встановлені щодо використання земельної ділянки (охоронні зони навколо інженерних комунікацій (01.08) - водопровід, газопровід, повітряна лінія електропередачі, повітряна лінія електрозв'язку)

СЕКРЕТАР МІСЬКОЇ РАДИ

Юрій БЕЗПЯТКО



Директор	<i>[підпис]</i>	Завадський В.М.
Перевірив	<i>[підпис]</i>	Завадський В.М.
Виконав	<i>[підпис]</i>	Кунц О.Ю.

Масштаб 1: 500

ПП "Луцькземресурс"

Площа ділянки (га)	З них
	у власність
0,0632	0,0632