

ПЛАН
земельної ділянки



Додаток до рішення міської ради
№ _____ від "___" _____ 20__ р.

Кадастровий номер: 0710100000:21:019:0046

Адреса: м. Луцьк, вул. Макарова, 40

Землекористувач:
громадянка Ятманова Валентина Василівна

Ситуаційна схема

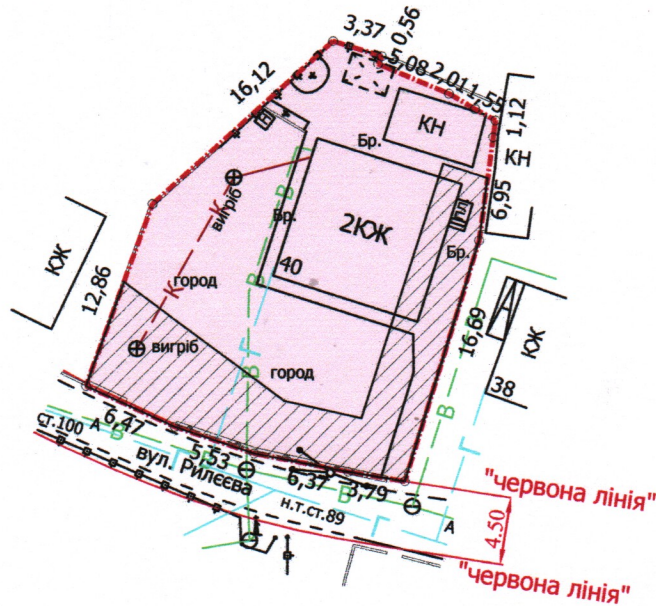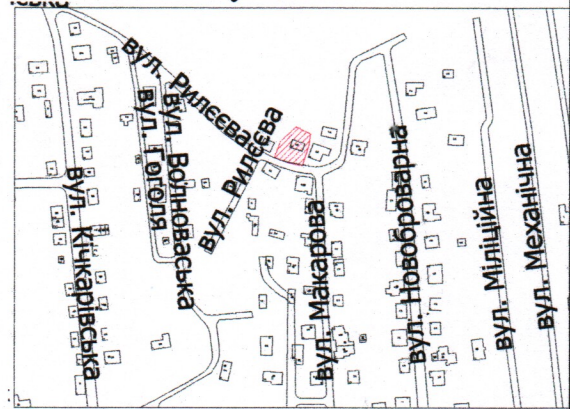

УМОВНІ ПОЗНАЧЕННЯ

- 0,0513 га** — земельна ділянка, що передається у власність для будівництва та обслуговування жилого будинку, господарських будівель і споруд
- 0,0174 га** — обмеження, встановлені щодо використання земельної ділянки (охоронні зони навколо інженерних комунікацій (01.08) - водопровід, газопровід, повітряна лінія електрозв'язку)

СЕКРЕТАР МІСЬКОЇ РАДИ

Юрій БЕЗПЯТКО

Директор	Завадський В.М.	Масштаб 1: 500	
Перевірив	Завадський В.М.		
Виконав	Сідюк О.П.	Площа ділянки (га)	3 них
*ГП "Луцькземресурс" 32964244			у власність
		0,0513	0,0513