



ПЛАН
земельної ділянки

Додаток до рішення міської ради
№ _____ від " ____ " _____ 20__ р.

Ситуаційна схема

Адреса: м. Луцьк, вул. Станіславського

Землекористувач:
громадянка Зелінська Алла Олександрівна

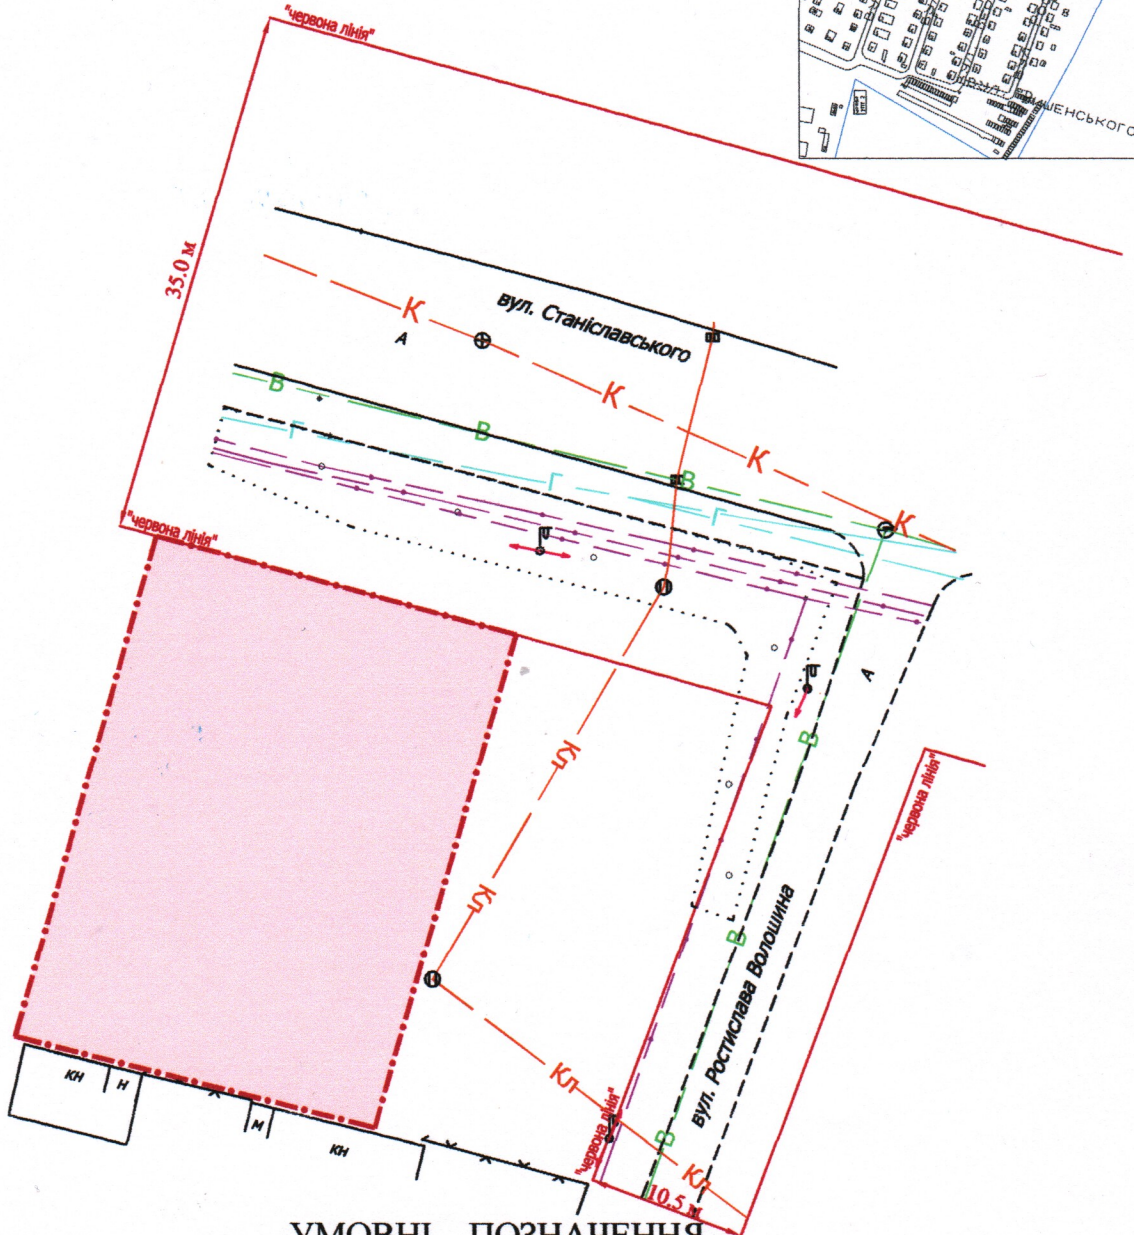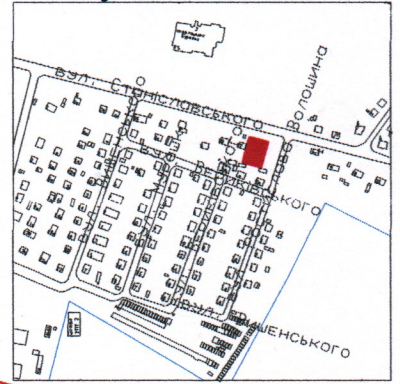

УМОВНІ ПОЗНАЧЕННЯ

0,09 га

— земельна ділянка, що планується до відведення у власність для будівництва та обслуговування жилого будинку, господарських будівель і споруд [В.02.01 - для будівництва і обслуговування житлового будинку, господарських будівель і споруд (присадибна ділянка)]

СЕКРЕТАР МІСЬКОЇ РАДИ _____ Юрій БЕЗПЯТКО

Директор Відповідальний за якість робіт	<i>[Підпис]</i> А.І. Крисак	Масштаб 1: 500	Орієнтовна площа ділянки (га)	3 нх
Виконав	Д.В. Галецький О.А. Ємець			у власність
ТЗОВ "ГЦНТІП"			0,09	-