

ПЛАН  
земельної ділянки

Додаток до рішення міської ради  
№ \_\_\_\_\_ від "\_\_\_" \_\_\_\_\_ 20\_\_ р.

Кадастровий №: 0710100000:21:134:0019



Адреса: м. Луцьк, вул. Черняхівського, 15

Землекористувачі:

громадянка Ванюрська Олена Фадеївна

громадянин Пазичук Віктор Петрович

Ситуаційна схема

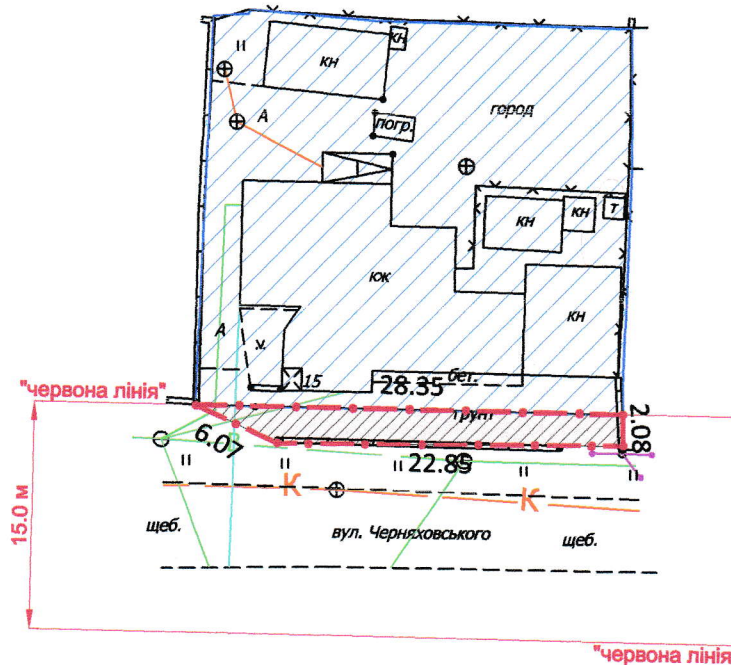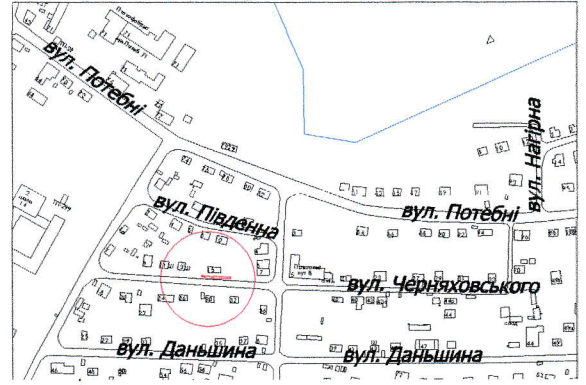

УМОВНІ ПОЗНАЧЕННЯ

- 0,0058 га** — земельна ділянка, що надається в оренду в межах "червоних ліній" для обслуговування жилого будинку, господарських будівель і споруд
- 0,0058 га** — земельна ділянка, що була надана в оренду гр. Ванюрській О.Ф., гр. Пазичуку В.П. (право власності Луцької міської територіальної громади, в особі Луцької міської ради, зареєстроване в Державному реєстрі речових прав на нерухоме майно від 03.12.2013, номер запису право власності: 3951821), згідно з договором оренди землі від 11.02.2013
- 0,0720 га** — земельна ділянка гр. Ванюрської О.Ф., гр. Пазичука В.П., право власності на яку зареєстроване в Державному реєстрі речових прав на нерухоме майно від 26.04.2013, номери записів право власності: 1022785, 1022904, для будівництва та обслуговування жилого будинку, господарських будівель і споруд
- 0,0058 га** — обмеження, встановлені щодо використання земельної ділянки (охоронні зони навколо інженерних комунікацій (01.08) - водопровід, повітряна лінія електрозв'язку)

СЕКРЕТАР МІСЬКОЇ РАДИ \_\_\_\_\_

Юрій БЕЗПЯТКО

Директор на Відповідальний за якість робіт	<i>Крисак А.І.</i>	Крисак А.І.	Масштаб 1: 500	
Виконав	<i>Галецький Д.В.</i>	Галецький Д.В.	Площа ділянки (га)	3 нх
<b>ТЗОВ "ГІЦНП+"</b>	<i>Ємець О.А.</i>	Ємець О.А.		в оренду
	<b>ГАЛЕЦЬКИЙ ДМИТРО АДІМОВИЧ</b>		0,0058	0,0058