

ПЛАН
земельної ділянки

Додаток до рішення міської ради
№ _____ від "___" _____ 20__ р.


Кадастровий номер: 0710100000:22:082:0040

Адреса: м. Луцьк, вул. Вороніхіна, 45-а

Землекористувач:

громадянка Цимбалюк Євгенія Олександрівна

Ситуаційний план

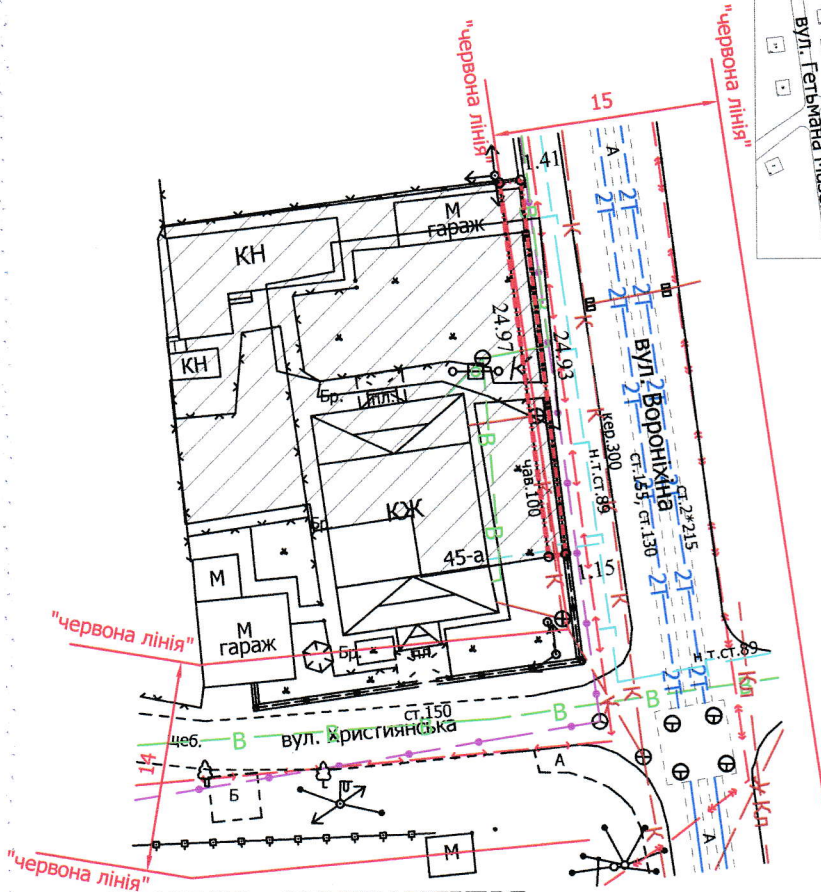

УМОВНІ ПОЗНАЧЕННЯ

- 0,0032 га** — земельна ділянка, договір оренди якої поновлюється на новий строк в межах "червоних ліній" для обслуговування жилого будинку, господарських будівель і споруд
- 0,0032 га** — земельна ділянка, право оренди на яку зареєстроване в Державному реєстрі речових прав на нерухоме майно 02.02.2016, номер запису про інше речове право: 13206794, відповідно до договору оренди землі від 18.04.2013
- 0,0511 га** — земельна ділянка у власності гр. Цимбалюк Є.О. згідно з Державним актом на право власності на земельну ділянку від 26.01.2012 № 071010001000972 (ЯК № 056202), для будівництва та обслуговування жилого будинку, господарських будівель та споруд
- 0,0032 га** — обмеження, встановлені щодо використання земельної ділянки (охоронна зони навколо інженерних комунікацій (01.08) - газопровід, водопровід, підземна кабельна лінія електрозв'язку, повітряна лінія електропередачі, підземна кабельна лінія електропередачі)

СЕКРЕТАР МІСЬКОЇ РАДИ

Юрій БЕЗПЯТКО



Директор Завадський В.М.
Перевірів Завадський В.М.
Виконав Кунці О.Ю.

Масштаб 1: 500

Площа ділянки (га)	З них в оренду	
	0,0032	0,0032

ПП "Луцькземресурс"