

ПЛАН
земельної ділянки

Додаток до рішення міської ради
№ _____ від " ____ " _____ 20__ р.

Кадастровий номер: 0710100000:31:093:0042



Адреса: м. Луцьк, вул. Лисенка, 28

Землекористувачі:

громадянин Присяжнюк Віталій Миколайович

громадянин Присяжнюк Микола Віталійович

Ситуаційна схема

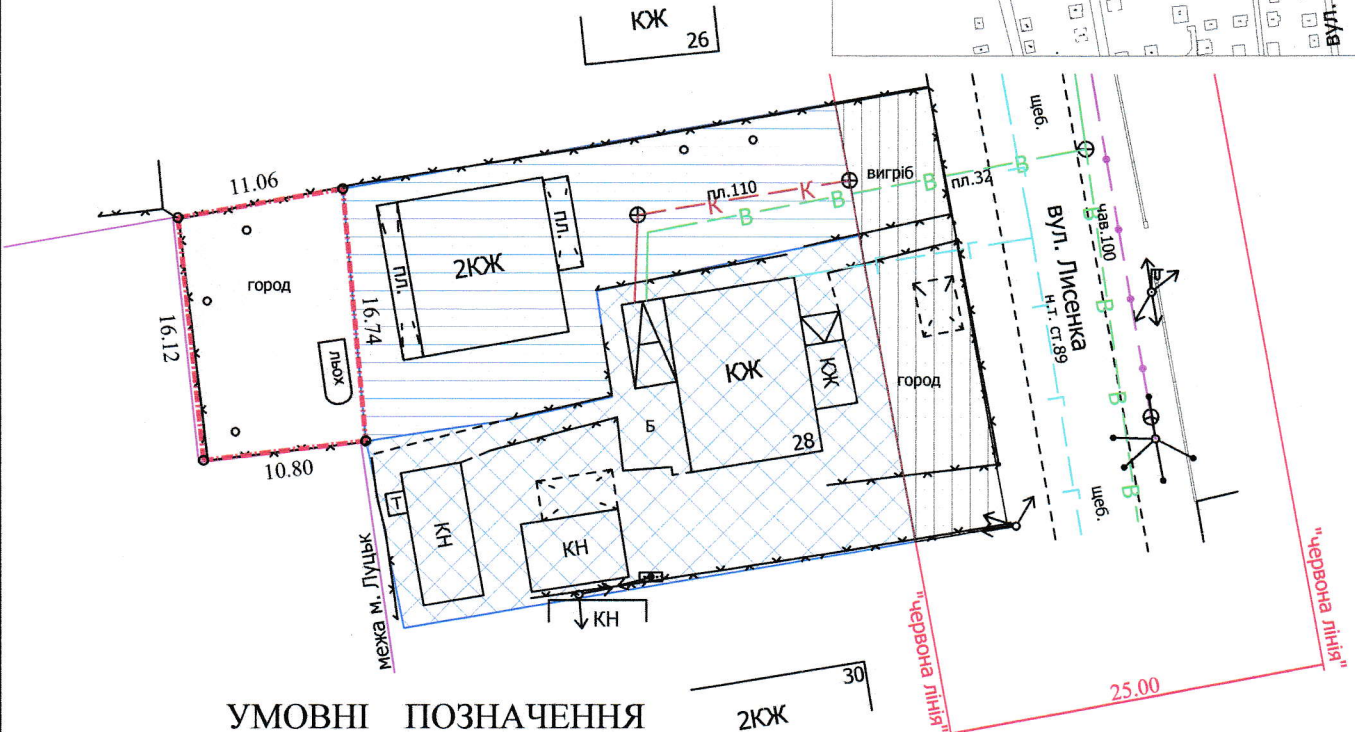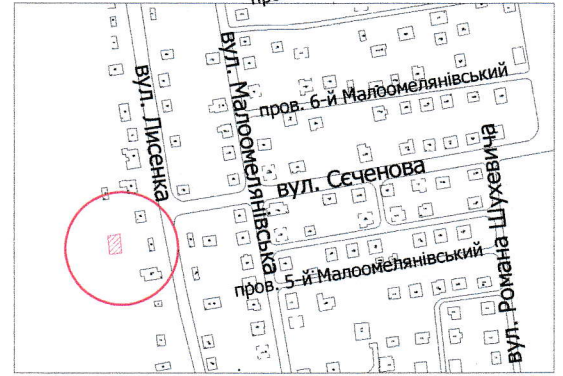

УМОВНІ ПОЗНАЧЕННЯ

- 0,0179 га** — земельна ділянка, що надається в оренду для обслуговування жилого будинку, господарських будівель і споруд
- 0,0179 га** — земельна ділянка, що була надана в оренду гр. Присяжнюку В.М. згідно з договором оренди землі від 15.07.2009 за № 040907700391
- 0,0568 га** — земельна ділянка гр. Присяжнюка В.М., право власності на яку зареєстроване в Державному реєстрі речових прав на нерухоме майно 12.12.2014, номер запису про право власності: 8060009, для будівництва та обслуговування жилого будинку, господарських будівель і споруд
- 0,0432 га** — земельна ділянка гр. Присяжнюка М.В., право власності на яку зареєстроване в Державному реєстрі речових прав на нерухоме майно 29.12.2014, номер запису про право власності: 8296175, для будівництва та обслуговування жилого будинку, господарських будівель і споруд
- 0,0184 га** — землекористування гр. Присяжнюка В.М., гр. Присяжнюка М.В.

СЕКРЕТАР МІСЬКОЇ РАДИ

Юрій БЕЗПЯТКО

Директор	<i>[Підпис]</i>	Завадський В.М.	Масштаб 1: 500
Перевірив	<i>[Підпис]</i>	Завадський В.М.	
Виконав	<i>[Підпис]</i>	Сілюк О.П.	Площа ділянки (га)
ГП "Луцькземресурс"			3 них
			в оренду
			0,0179
			0,0179