


ПЛАН
земельної ділянки

Додаток до рішення міської ради
№ _____ від " ____ " _____ 20 ____ р

Кадастровий №: 0710100000:11:141:0024
Адреса: м. Луцьк, вул. Галшки Гулевичівни, 14-а
Землекористувачі:
громадянка Медведєва Емілія Петрівна,
громадянин Медведєв Сергій Миколайович

Ситуаційна схема

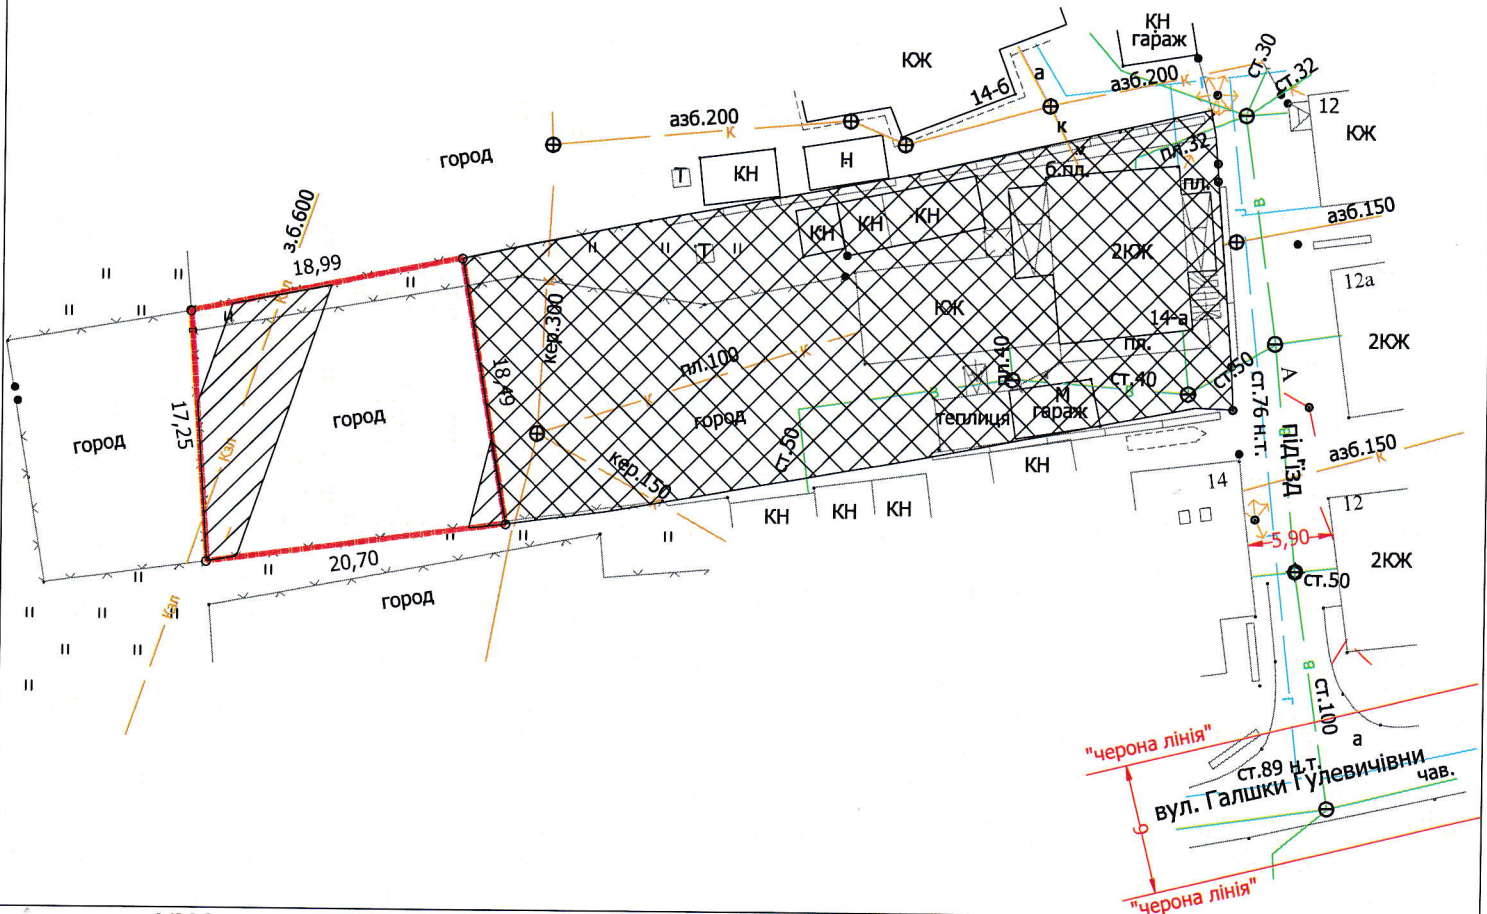

УМОВНІ ПОЗНАЧЕННЯ

- 0,0354 га - земельна ділянка, що надається в оренду для будівництва та обслуговування жилого будинку, господарських будівель і споруд
- 0,1000 га - земельна ділянка гр. Медведєвої Е.П., право власності на яку зареєстроване в Державному реєстрі речових прав на нерухоме майно 14.01.2020, номер запису про право власності: 35032613, 03.03.2014, номер запису про право власності: 4847940, гр. Медведєва С.М., 27.06.2014, номер запису про право власності: 6157736, для будівництва та обслуговування жилого будинку, господарських будівель і споруд
- 0,0100 га - обмеження встановлені щодо використання земельної ділянки (охоронна зона навколо інженерних комунікацій (01.08) - каналізації)

СЕКРЕТАР МІСЬКОЇ РАДИ

Юрій БЕЗПЯТКО



Кваліфікаційний сертифікат інженера-землевпорядника від 24.10.2013 № 011345		Масштаб 1 : 500	
Фізична особа-підприємець	Данкевич Д.О.	Площа ділянки (га)	3 НИХ:
Відповідальний за якість робіт та виконавець	Данкевич Д.О.	0,0354	в оренду
			0,0354