


ПЛАН  
земельної ділянки

Адреса: м. Луцьк, вул. Підгаєцька, 9-а  
Землекористувач:  
громадянин Паламарчук Олександр Володимирович

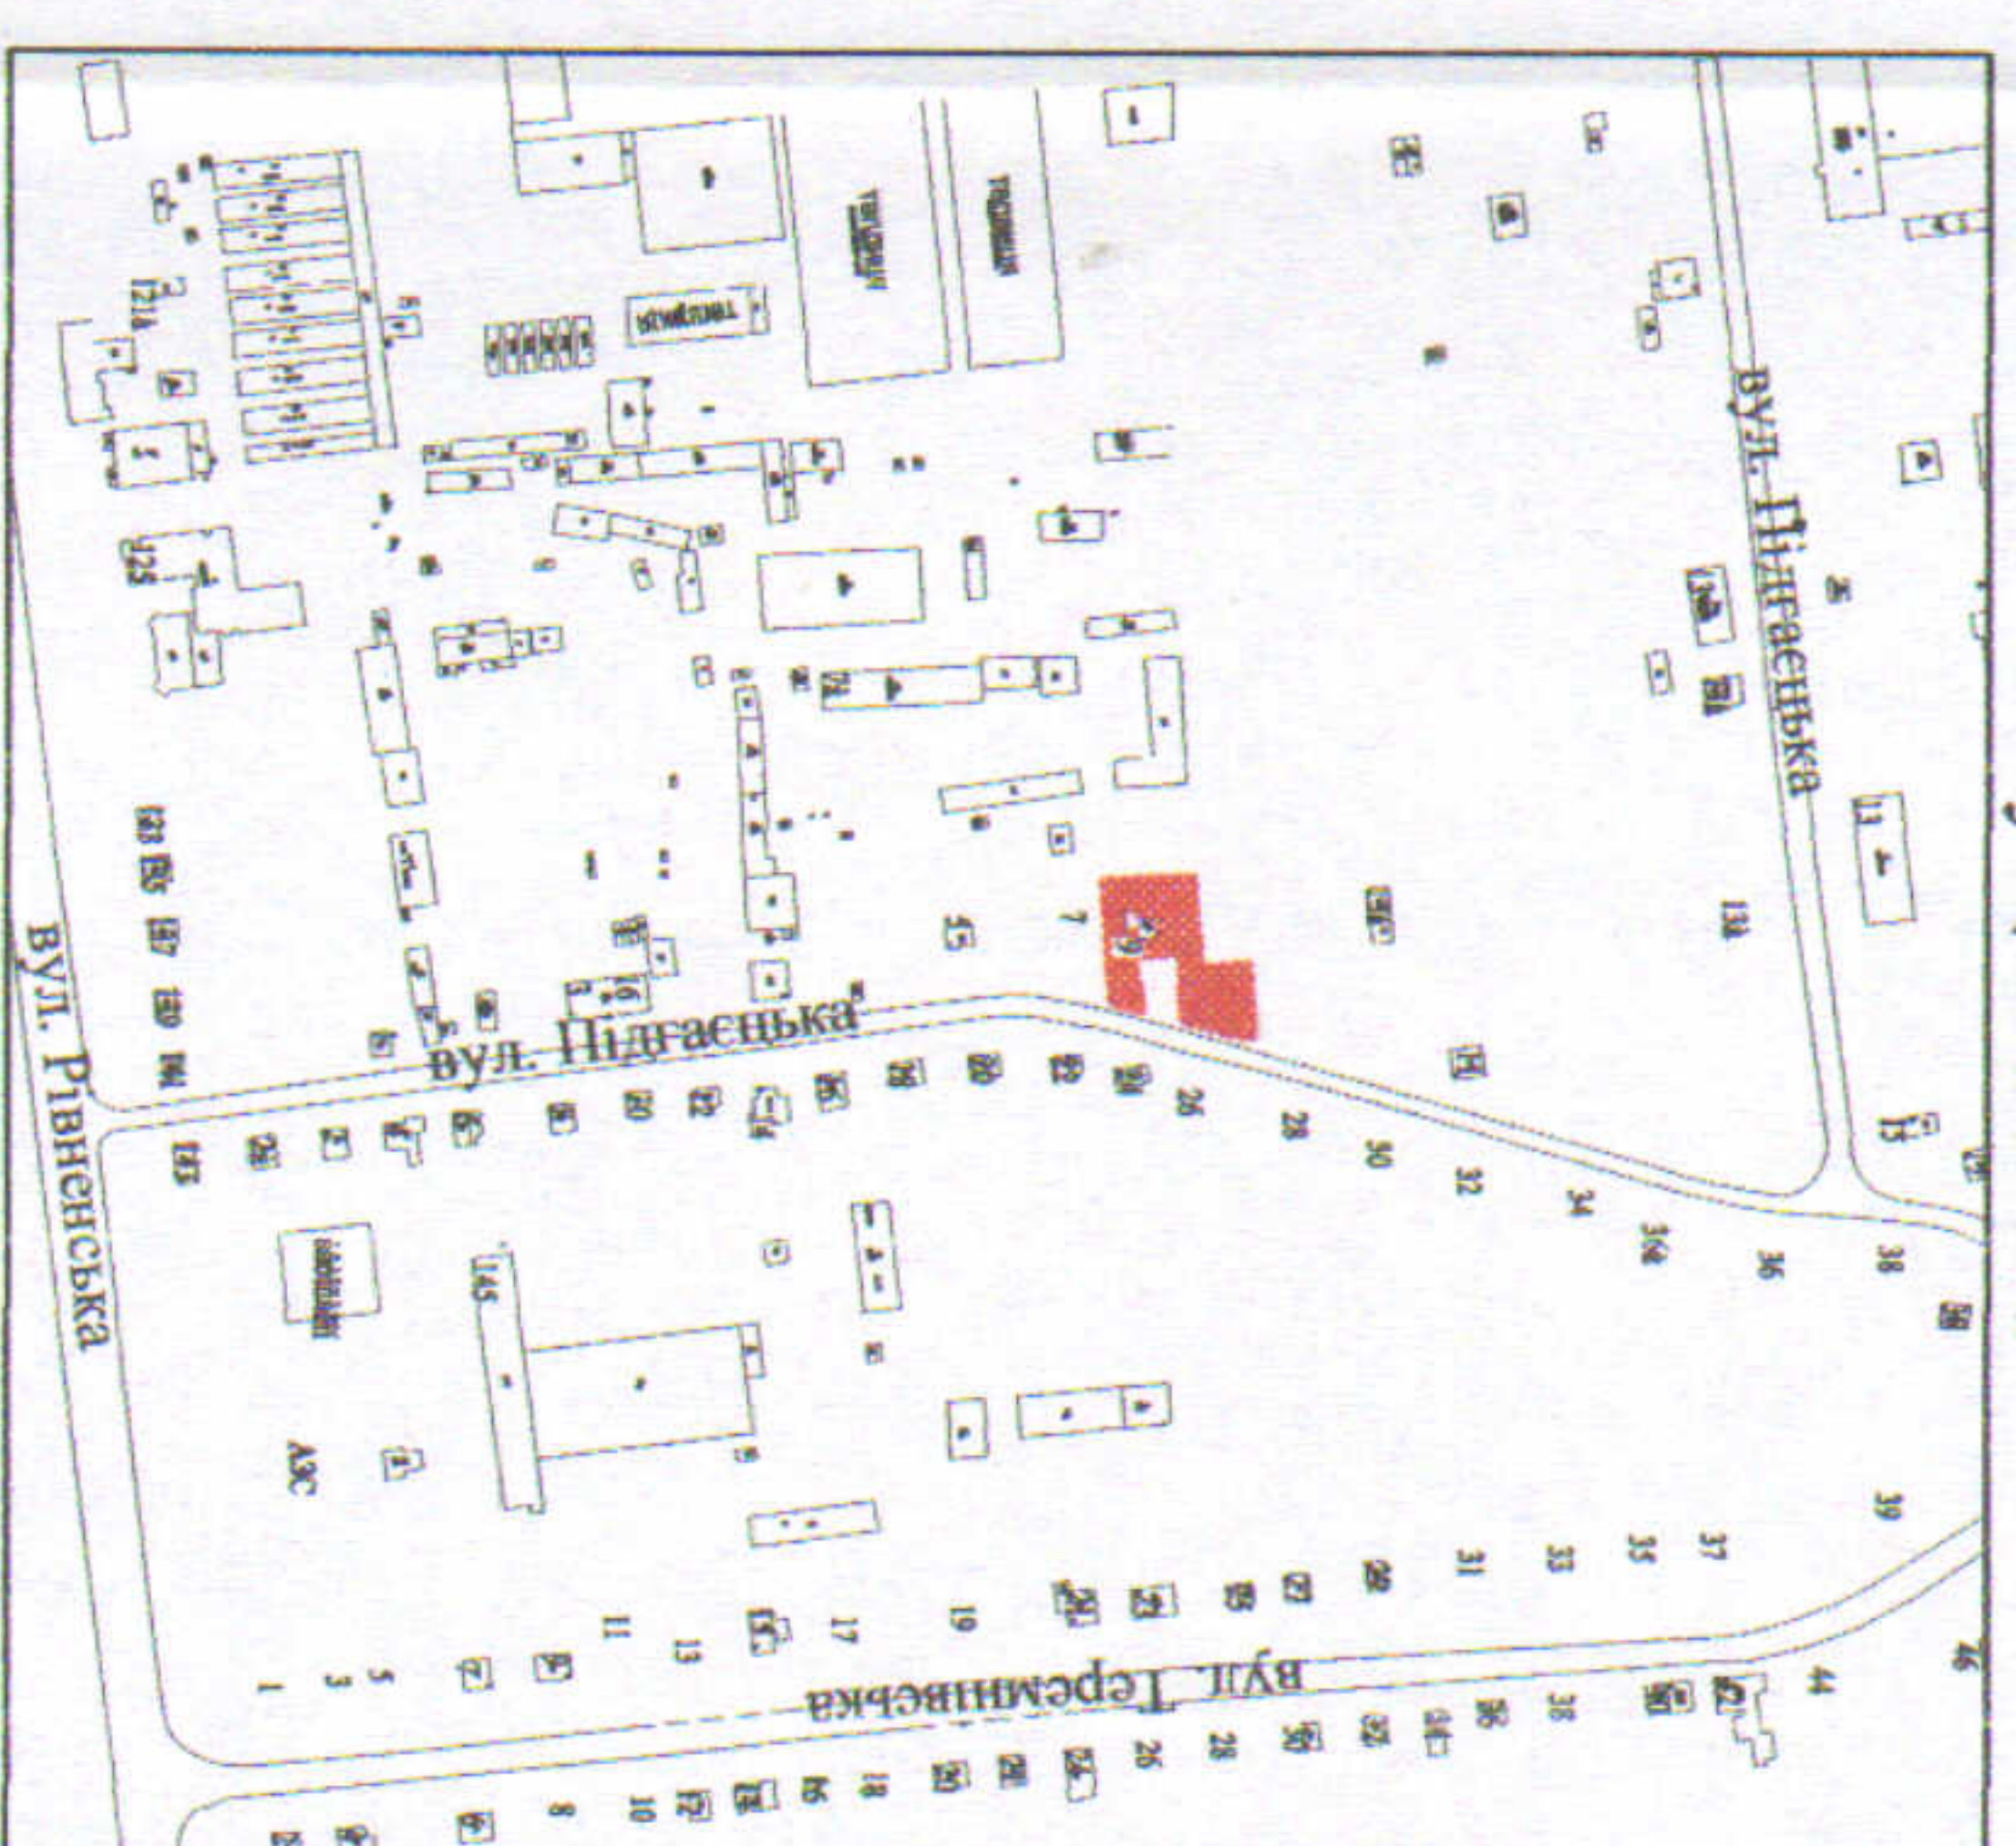

Додаток до рішення міської ради  
№ \_\_\_\_\_ від "\_\_\_" \_\_\_\_\_ 20\_\_ р.


Ситуаційна схема

СЕКРЕТАР МІСЬКОЇ РАДИ

Юрій БЕЗПЯТКО

УМОВНІ ПОЗНАЧЕННЯ

**0,18 га** — земельна ділянка, що планується до відведення в оренду для будівництва та обслуговування гаража автомобільного

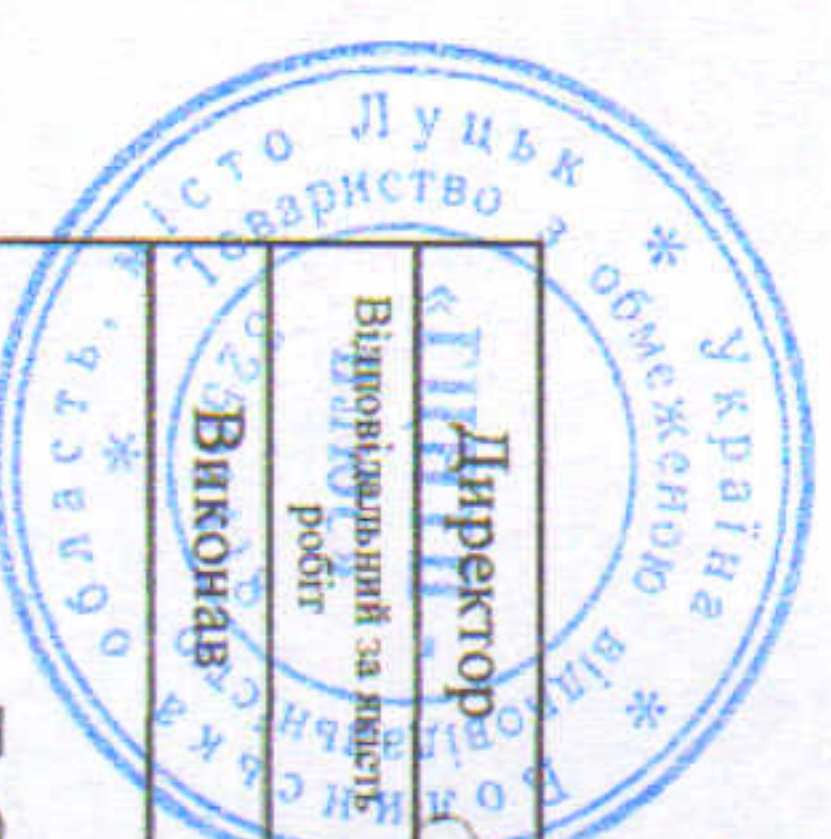

Директор	А.І. Кришак
Відповідальний за ведення робіт	Д.В. Галецький
Виконав	О.А. Ємець

ТЗОВ "ГЦНП+"

Орієнтовна площа ділянки (га)	3 нх
в оренду	-
Масштаб	1: 500