

ПЛАН  
земельної ділянки


Додаток до рішення міської ради  
№ \_\_\_\_\_ від "\_\_\_" \_\_\_\_\_ 20\_\_ р.

Ситуаційна схема

Кадастровий номер: 0710100000:34:109:0239

Адреса: м. Луцьк, вул. Дубнівська,  
садівниче товариство "Маяк" №306

Землекористувач:  
громадянка Маковська Ірина Олегівна

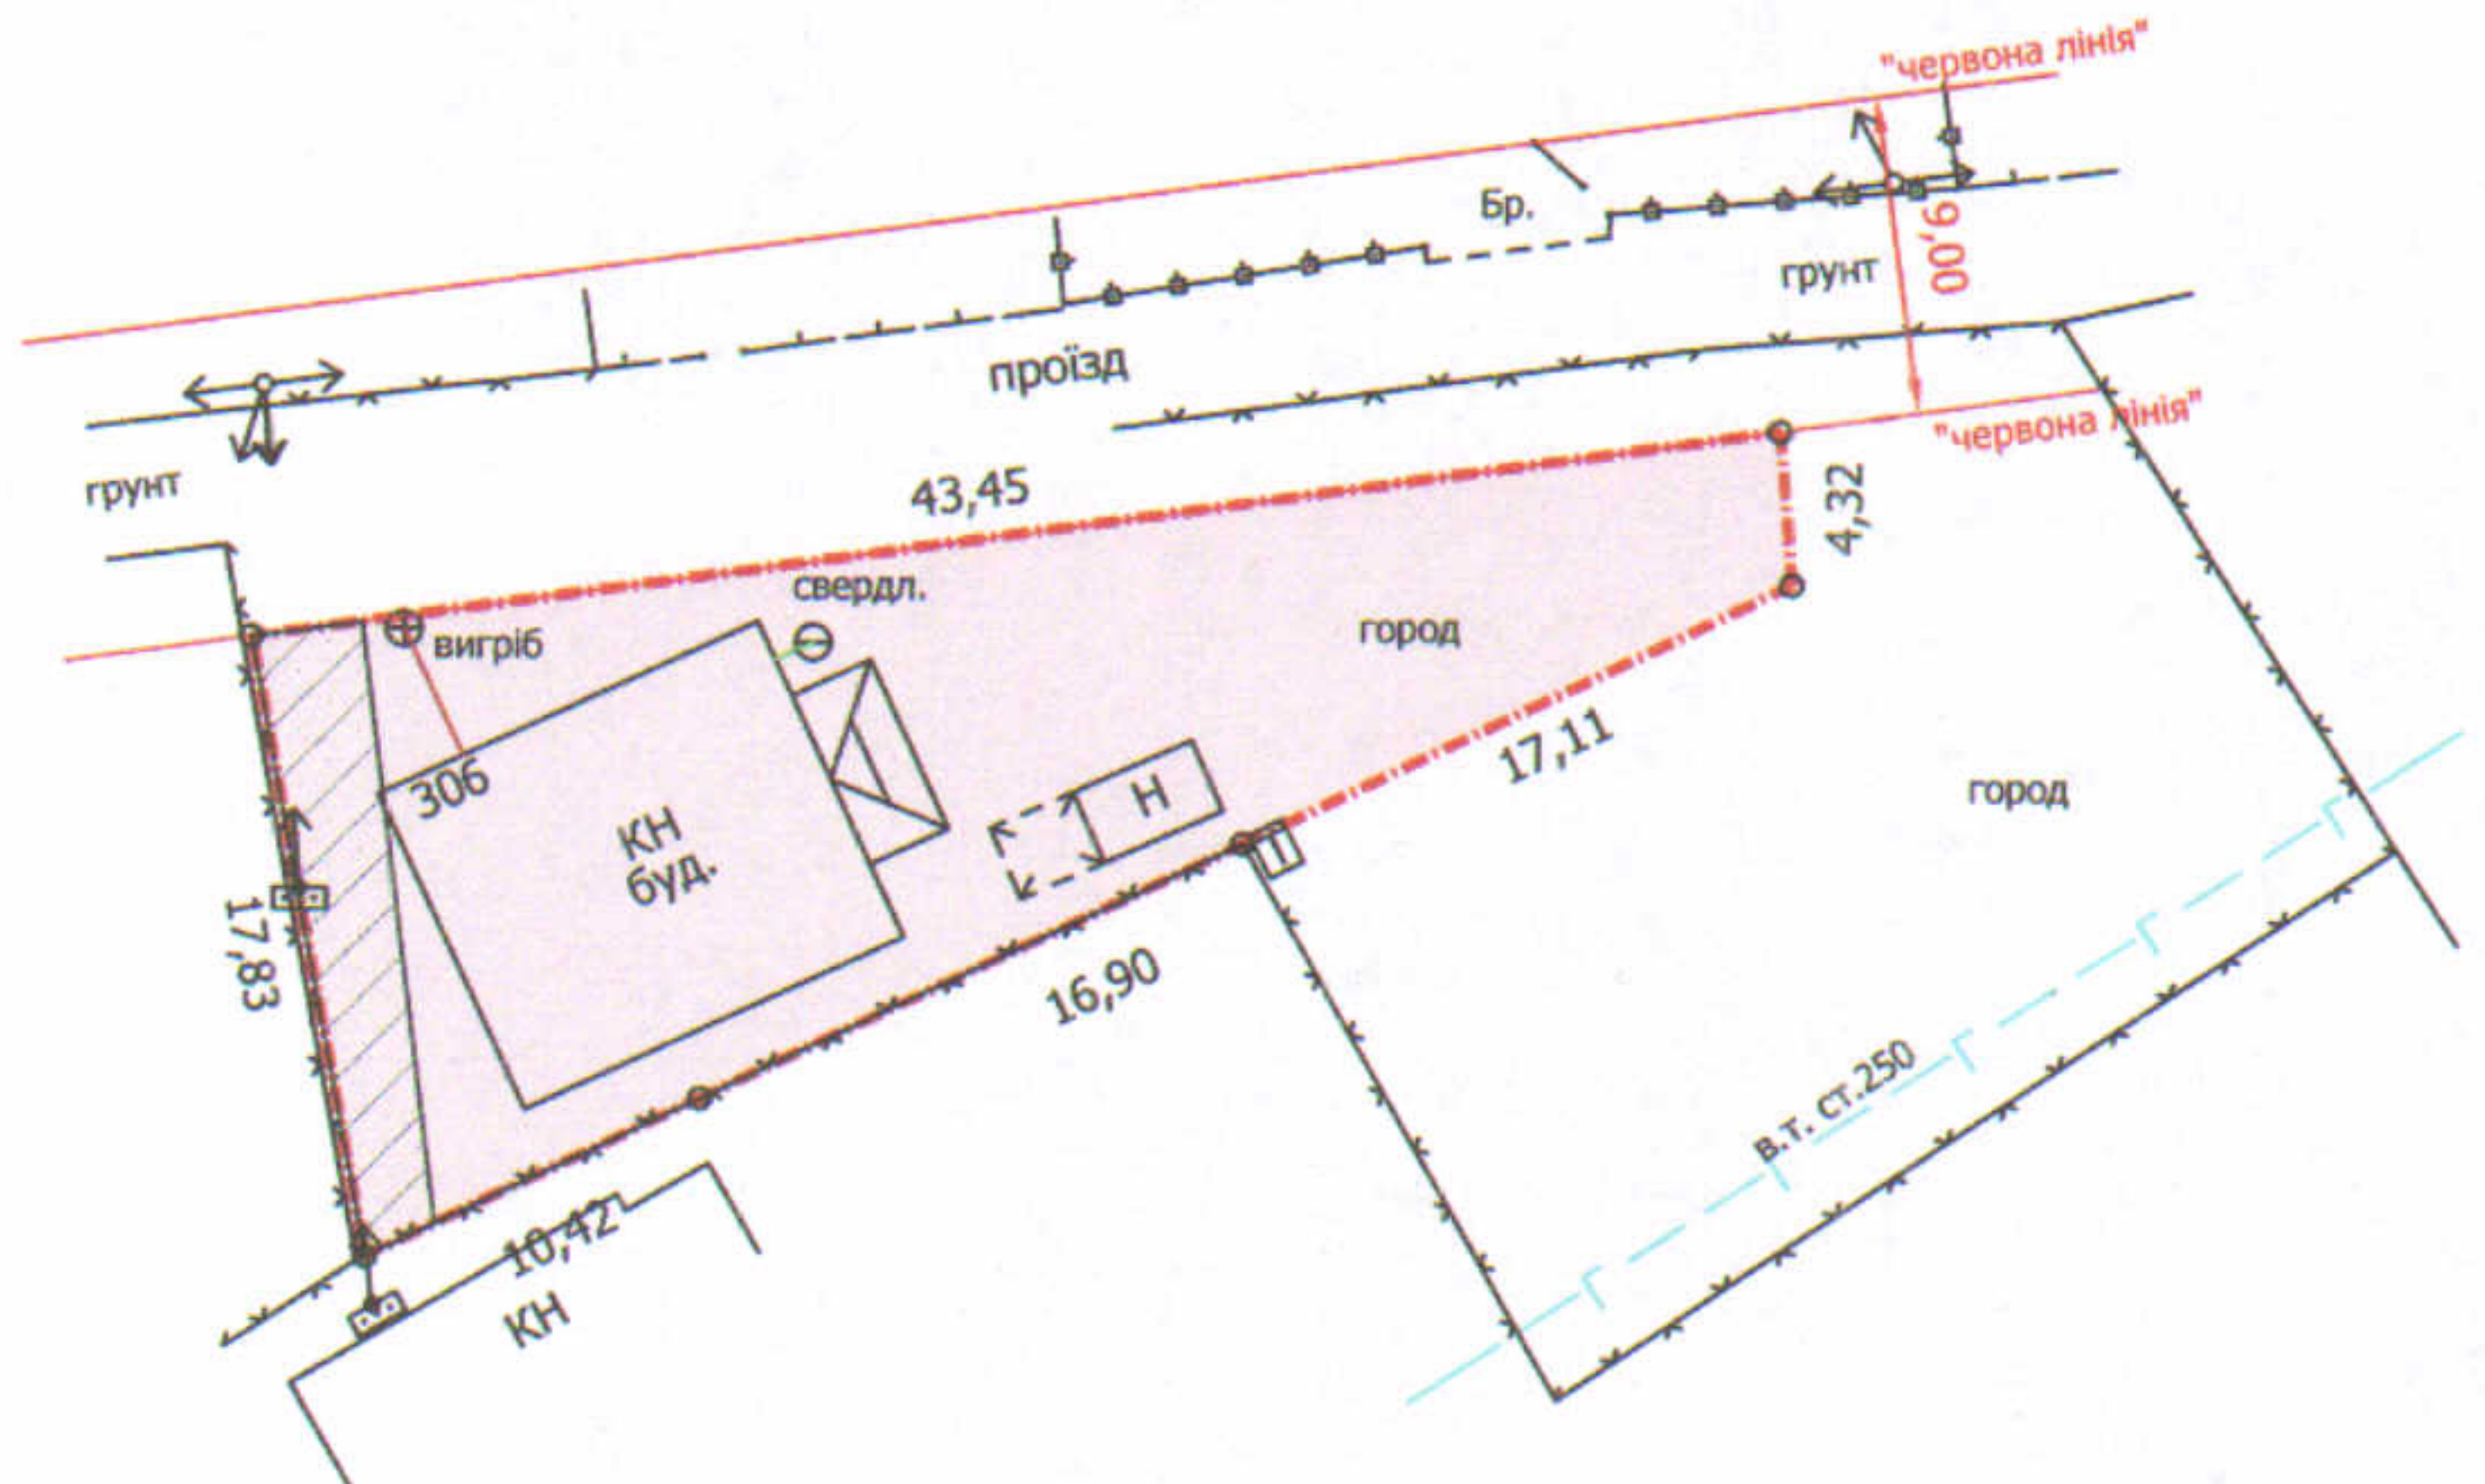

УМОВНІ ПОЗНАЧЕННЯ

**0,0477 га** — земельна ділянка, що передається у власність для ведення садівництва (А 01.05 - для індивідуального садівництва)

**0,0046 га** — обмеження, встановлені щодо використання земельної ділянки (охоронні зони навколо інженерних комунікацій (01.08) - повітряна лінія електропередачі)

СЕКРЕТАР МІСЬКОЇ РАДИ

Юрій БЕЗПЯТКО

Директор	<i>[Підпис]</i>	Завадський В.М.	Масштаб 1: 500	
Перевірив	<i>[Підпис]</i>	Завадський В.М.		
Виконав	<i>[Підпис]</i>	Сілюк О.П.	Площа ділянки, га	З них
ПП "Луцькземресурс"				0,0477