

ПЛАН  
земельної ділянки

Додаток до рішення міської ради  
№ \_\_\_\_\_ від "\_\_\_" \_\_\_\_\_ 2021 р.


Кадастровий номер: 0721882700:01:004:0011

Адреса: вул. Вишківська, 17

Землекористувач:

громадянка Войтишина Лілія Ростиславівна

Ситуаційна схема

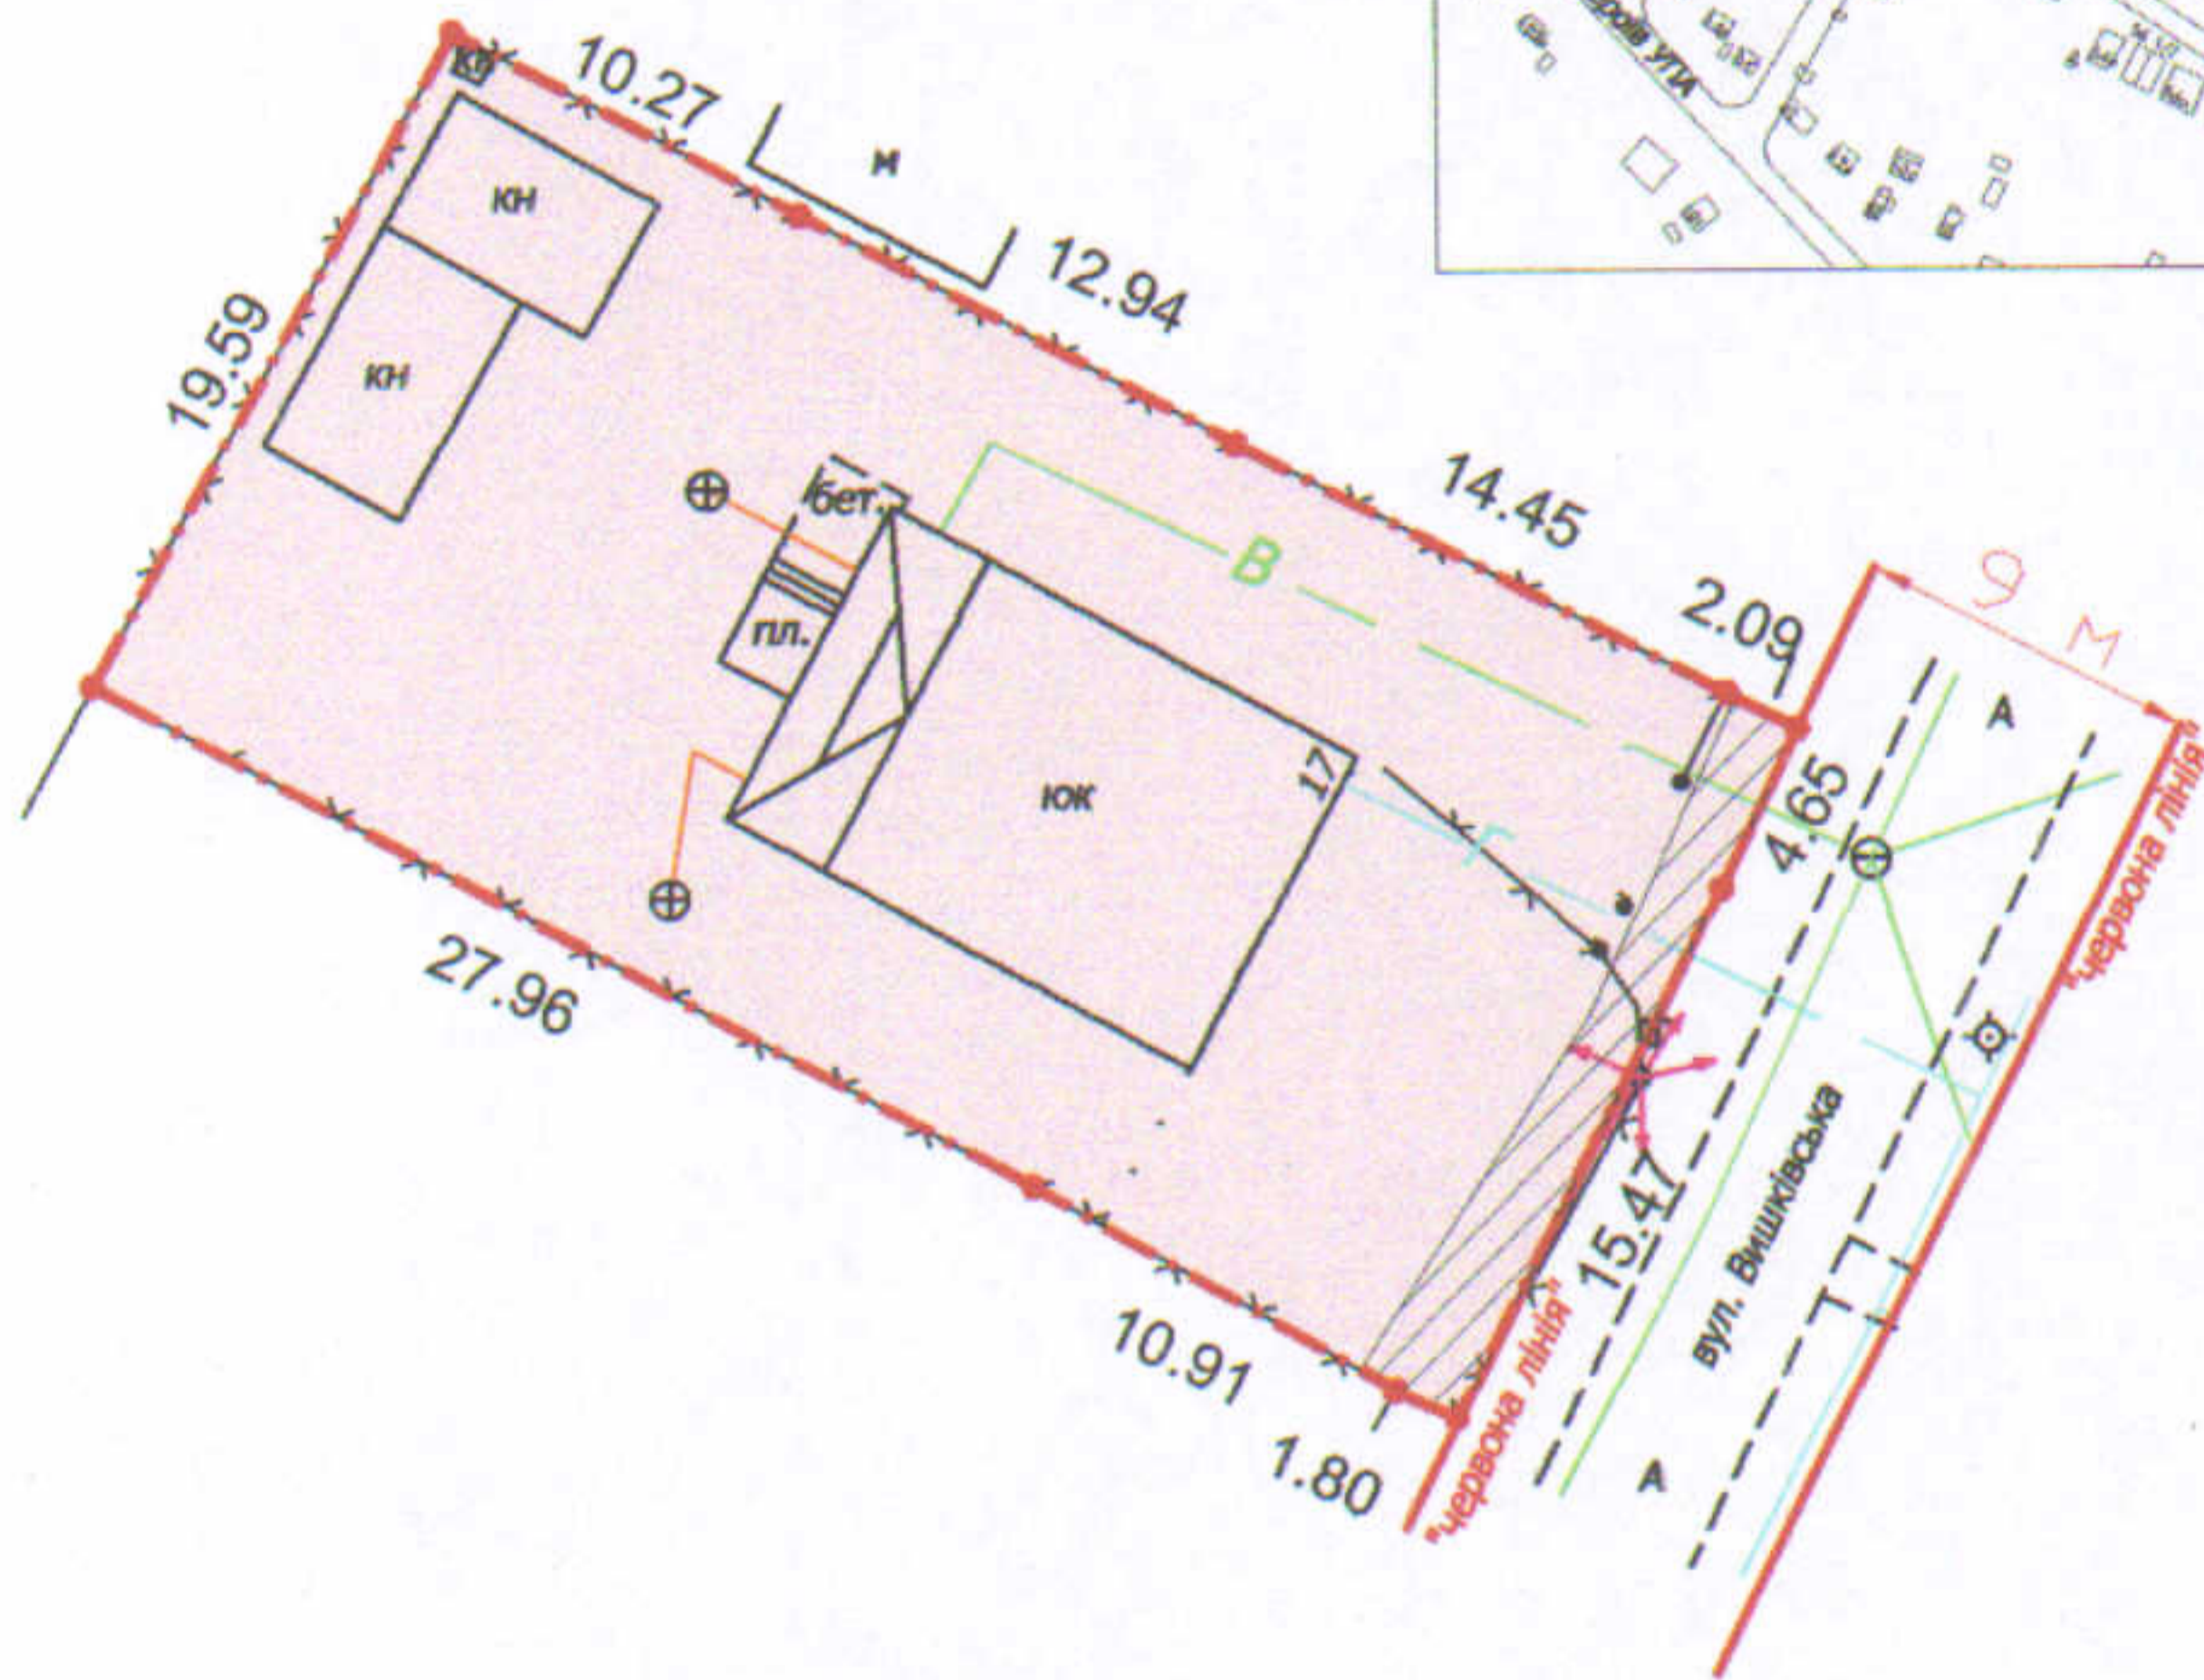

УМОВНІ ПОЗНАЧЕННЯ

**0,0795 га**

— земельна ділянка, що передається у власність для будівництва та обслуговування жилого будинку, господарських будівель і споруд

**0,0041 га**

— обмеження, встановлені щодо використання земельної ділянки (охоронна зона навколо інженерних комунікацій (01.08) - водопровід, повітряна лінія електропередачі )

СЕКРЕТАР МІСЬКОЇ РАДИ \_\_\_\_\_ **Юрій БЕЗПЯТКО**



Україна * Директор * Відповідальний за якість робіт * Виконав ТЗОВ "ГЦНТП+"	Крисак А.І.	Масштаб 1: 500	Площа ділянки (га)	3 них у власність
	Галецький Д.В.			
	Ємець О.А.	0,0795	0,0795	