

ПЛАН  
земельної ділянки

Додаток до рішення міської ради  
№ \_\_\_\_\_ від "\_\_\_" \_\_\_\_\_ 20\_\_ р.



Ситуаційна схема

Кадастровий номер: 0710100000:22:018:0101

Адреса: м. Луцьк, пров. Героїв УПА, 22

Землекористувач:

громадянка Кокоша Людмила Ростиславівна

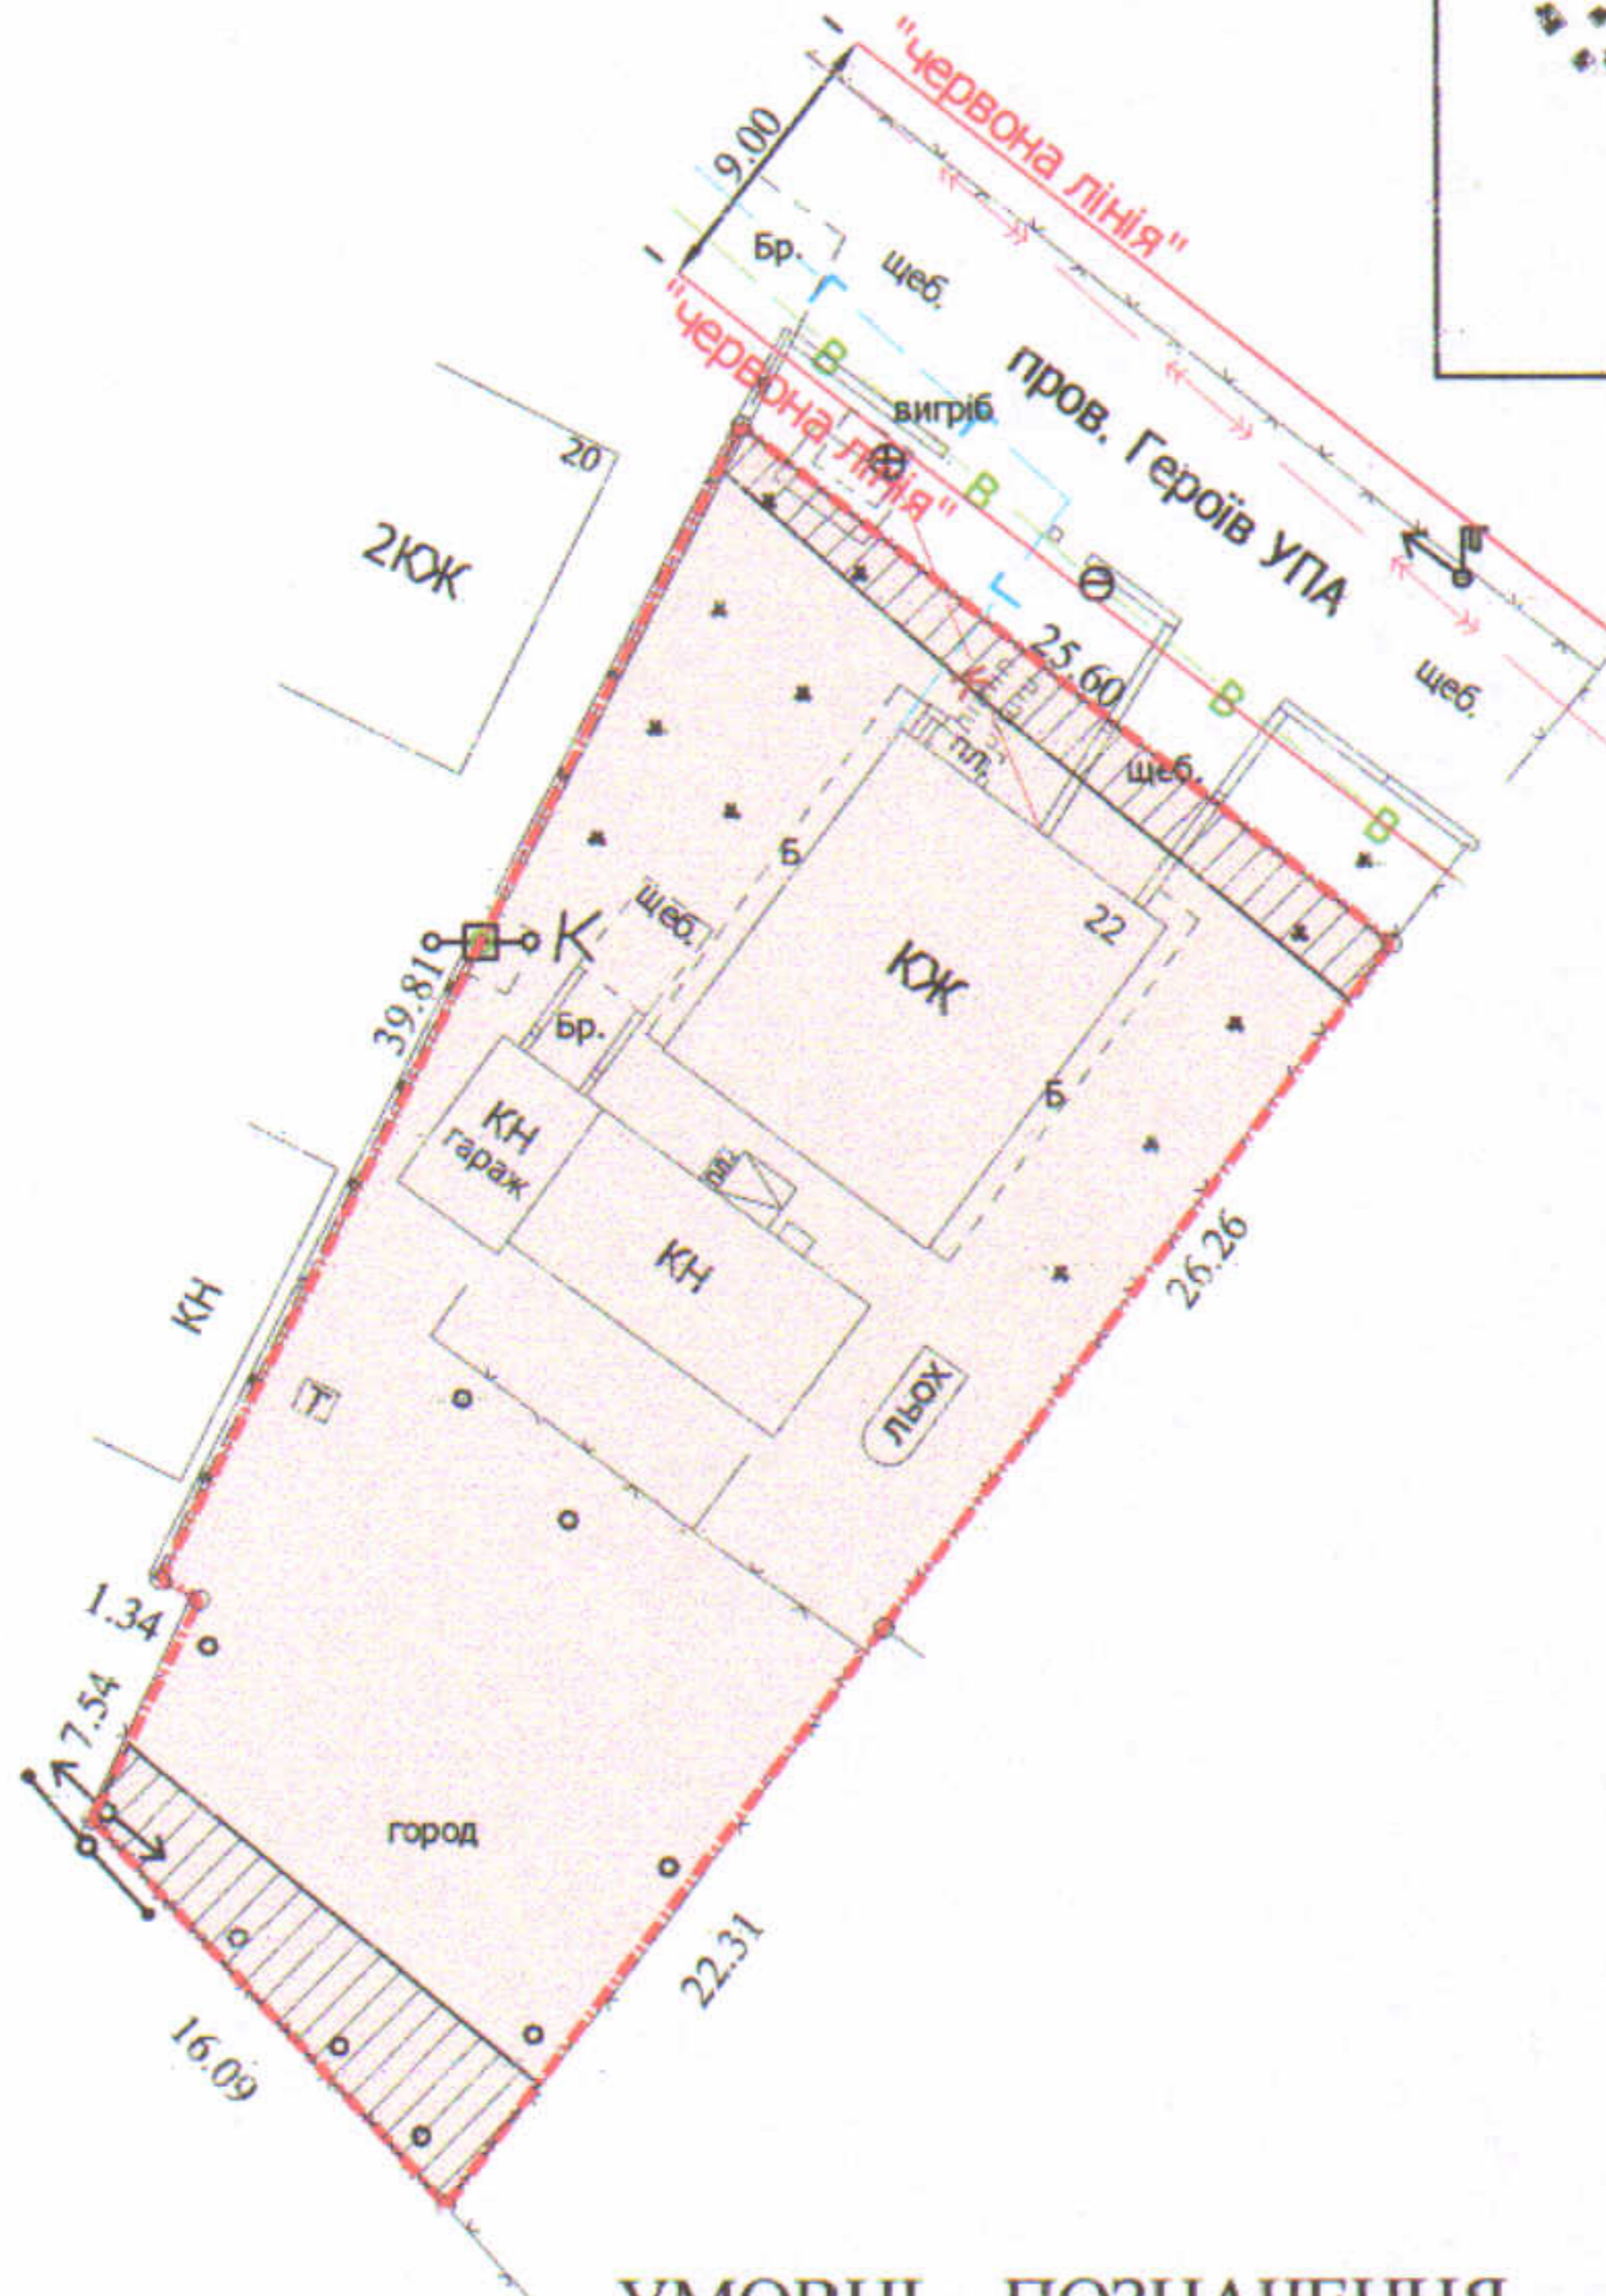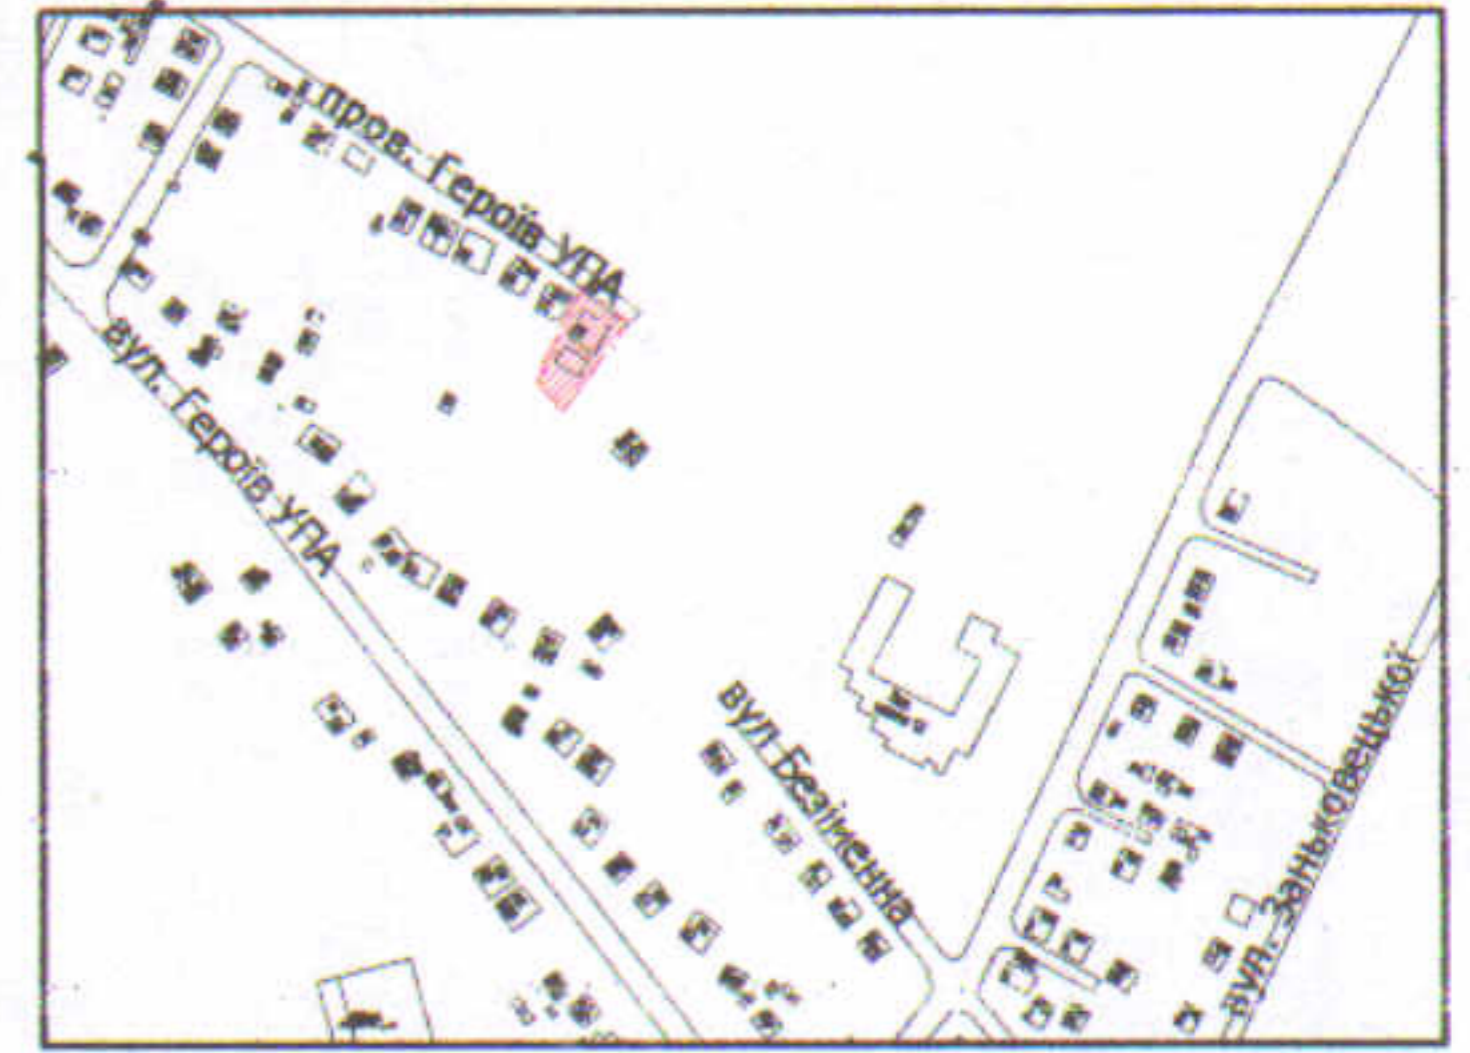

УМОВНІ ПОЗНАЧЕННЯ

**0,1000 га**

— земельна ділянка, що передається у власність для будівництва та обслуговування жилого будинку, господарських будівель і споруд

**0,0105 га**

— обмеження, встановлені щодо використання земельної ділянки (охоронні зони навколо інженерних комунікацій (01.08) - повітряна лінія електропередачі, повітряна лінія електрозв'язку, водопровід)

СЕКРЕТАР МІСЬКОЇ РАДИ

Юрій БЕЗПЯТКО

Директор	Завадський В.М.	Масштаб 1: 500
Перевірив	Завадський В.М.	
Виконав	Сілюк О.П.	Площа ділянки (га)
ПП "Луцькземресурс"		3 них
		у власність
		0,1000
		0,1000