

ПЛАН  
земельної ділянки

Додаток до рішення міської ради  
№ \_\_\_\_\_ від " \_\_\_\_ " \_\_\_\_\_ 20\_\_ р.

Кадастровий номер: 0710100000:22:104:0028

Адреса: м. Луцьк, вул. Мічуріна, 6

Землекористувачі:



громадянин Аноколов Геннадій Юрійович,

громадянка Аноколова Тетяна Геннадіївна,

громадянин Аноколов Роман Геннадійович,

громадянин Аноколов Іван Геннадійович

Ситуаційна схема

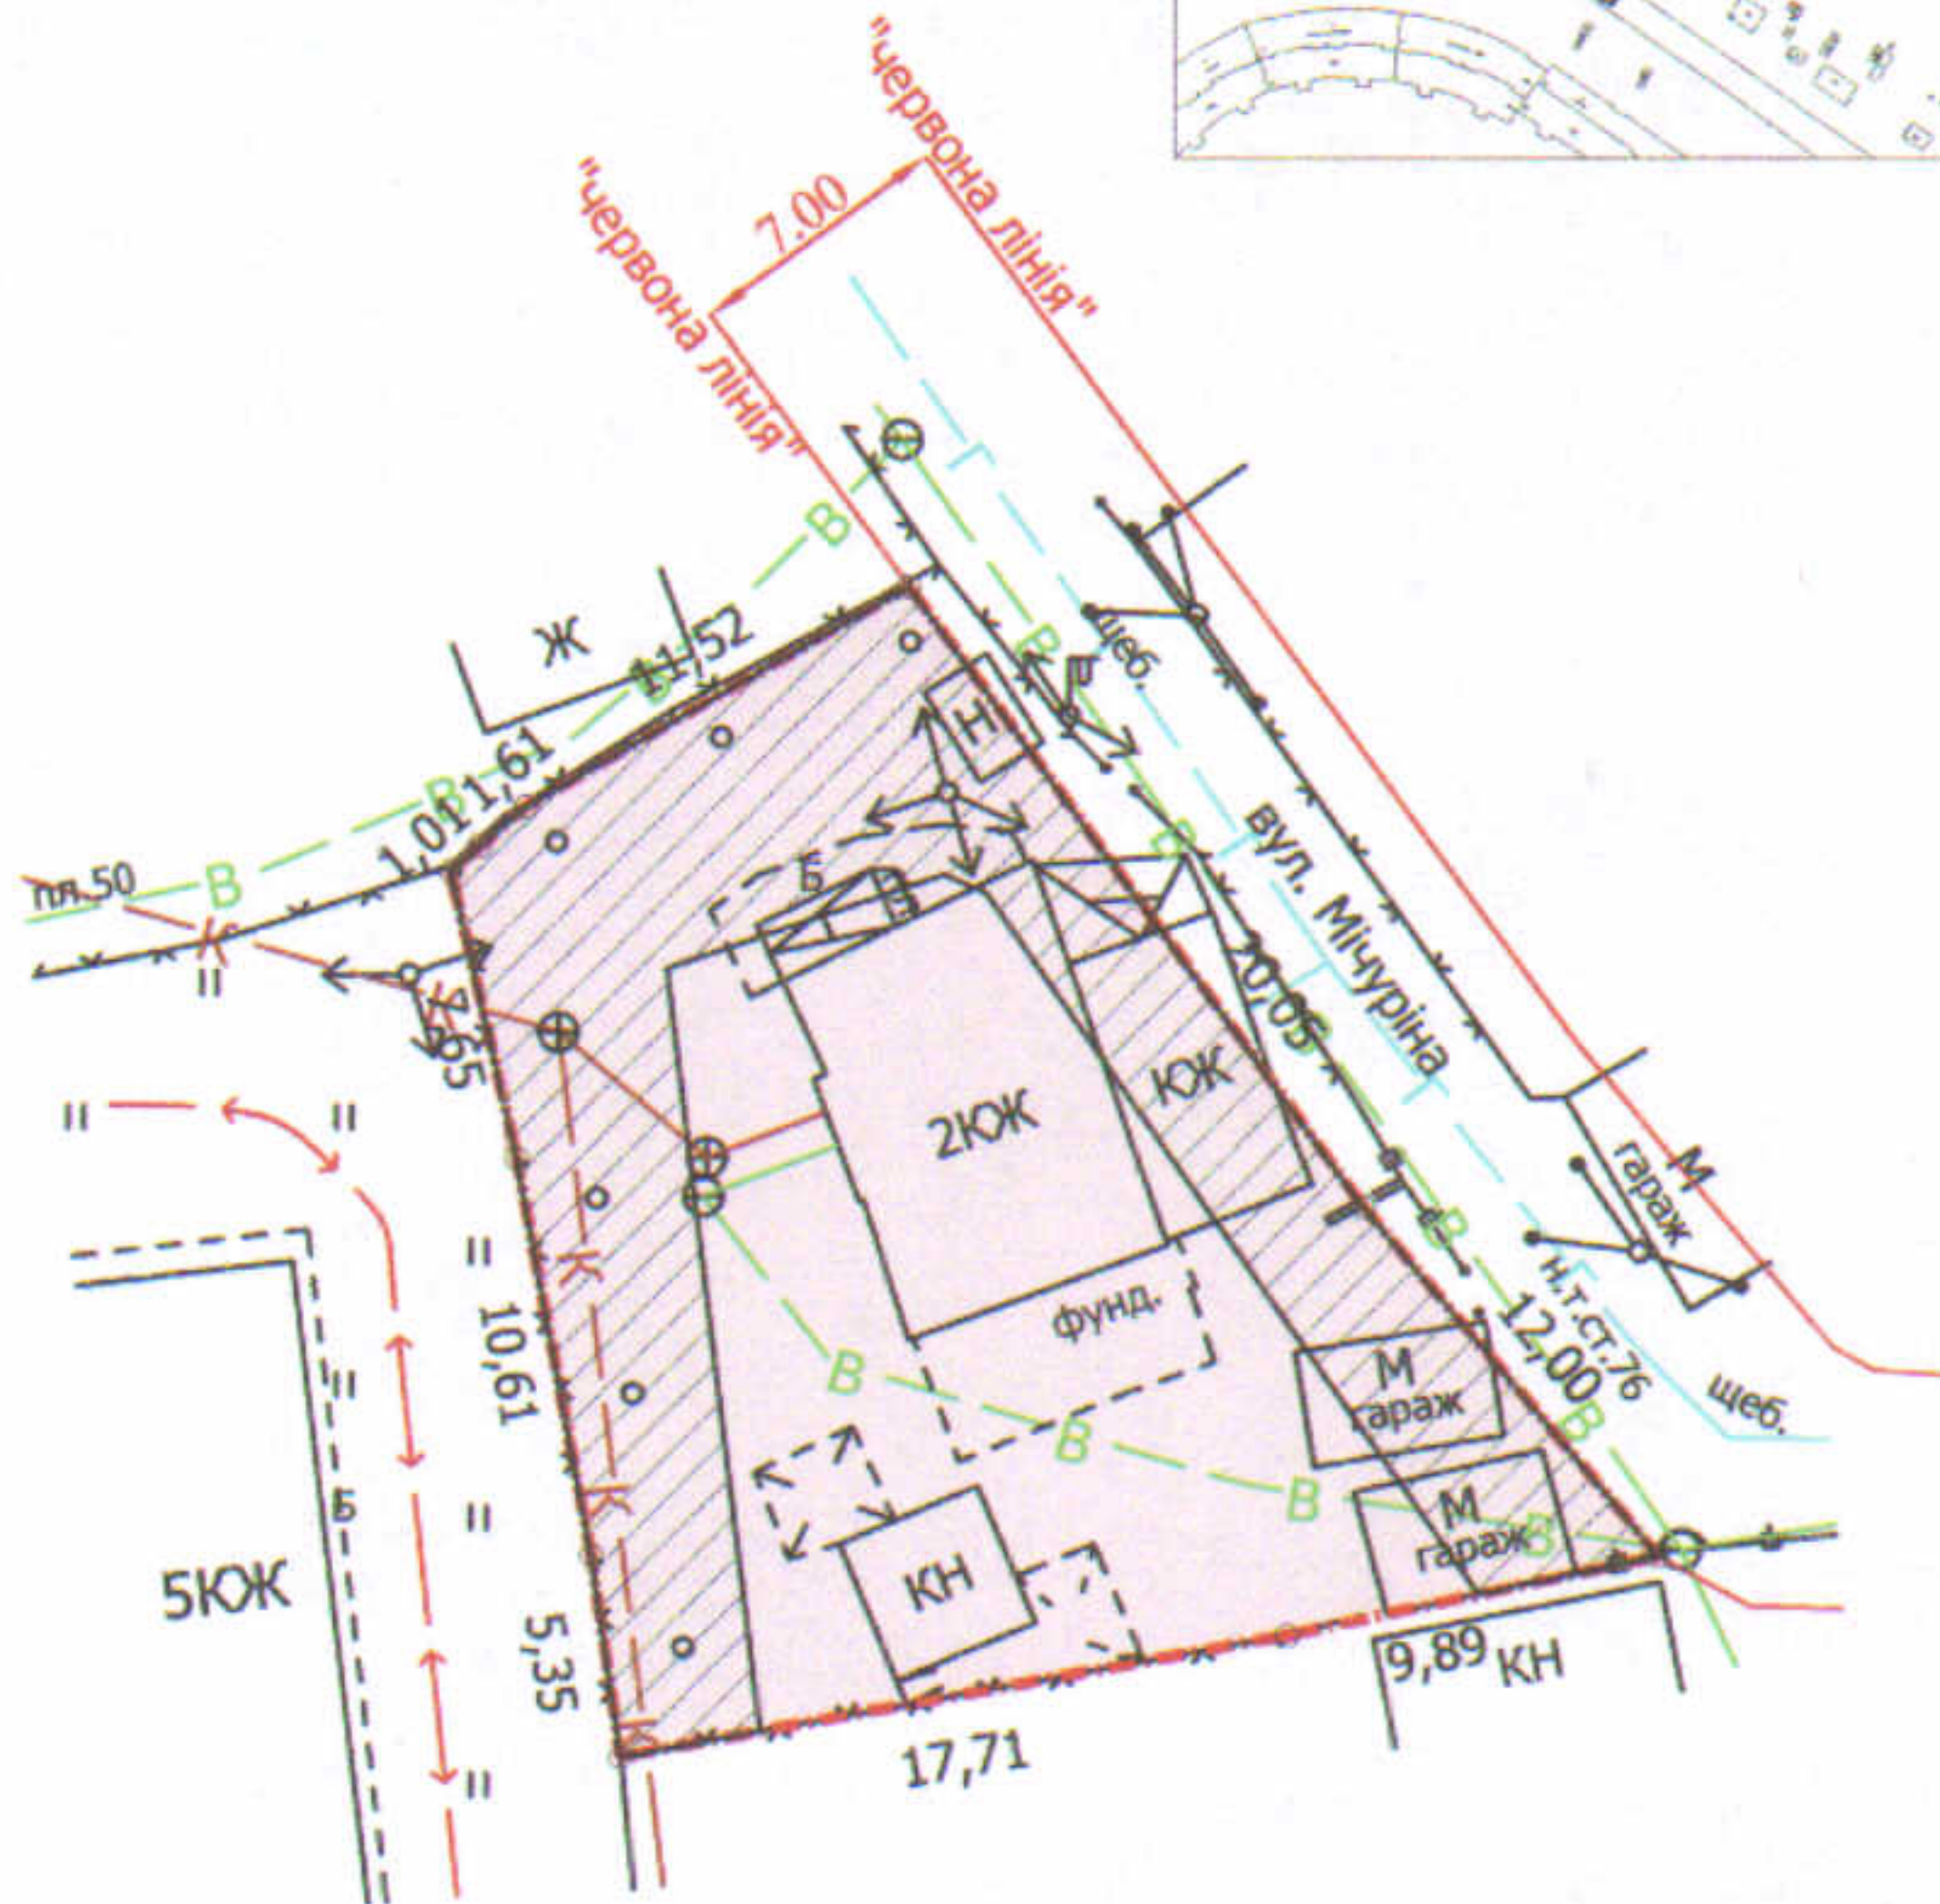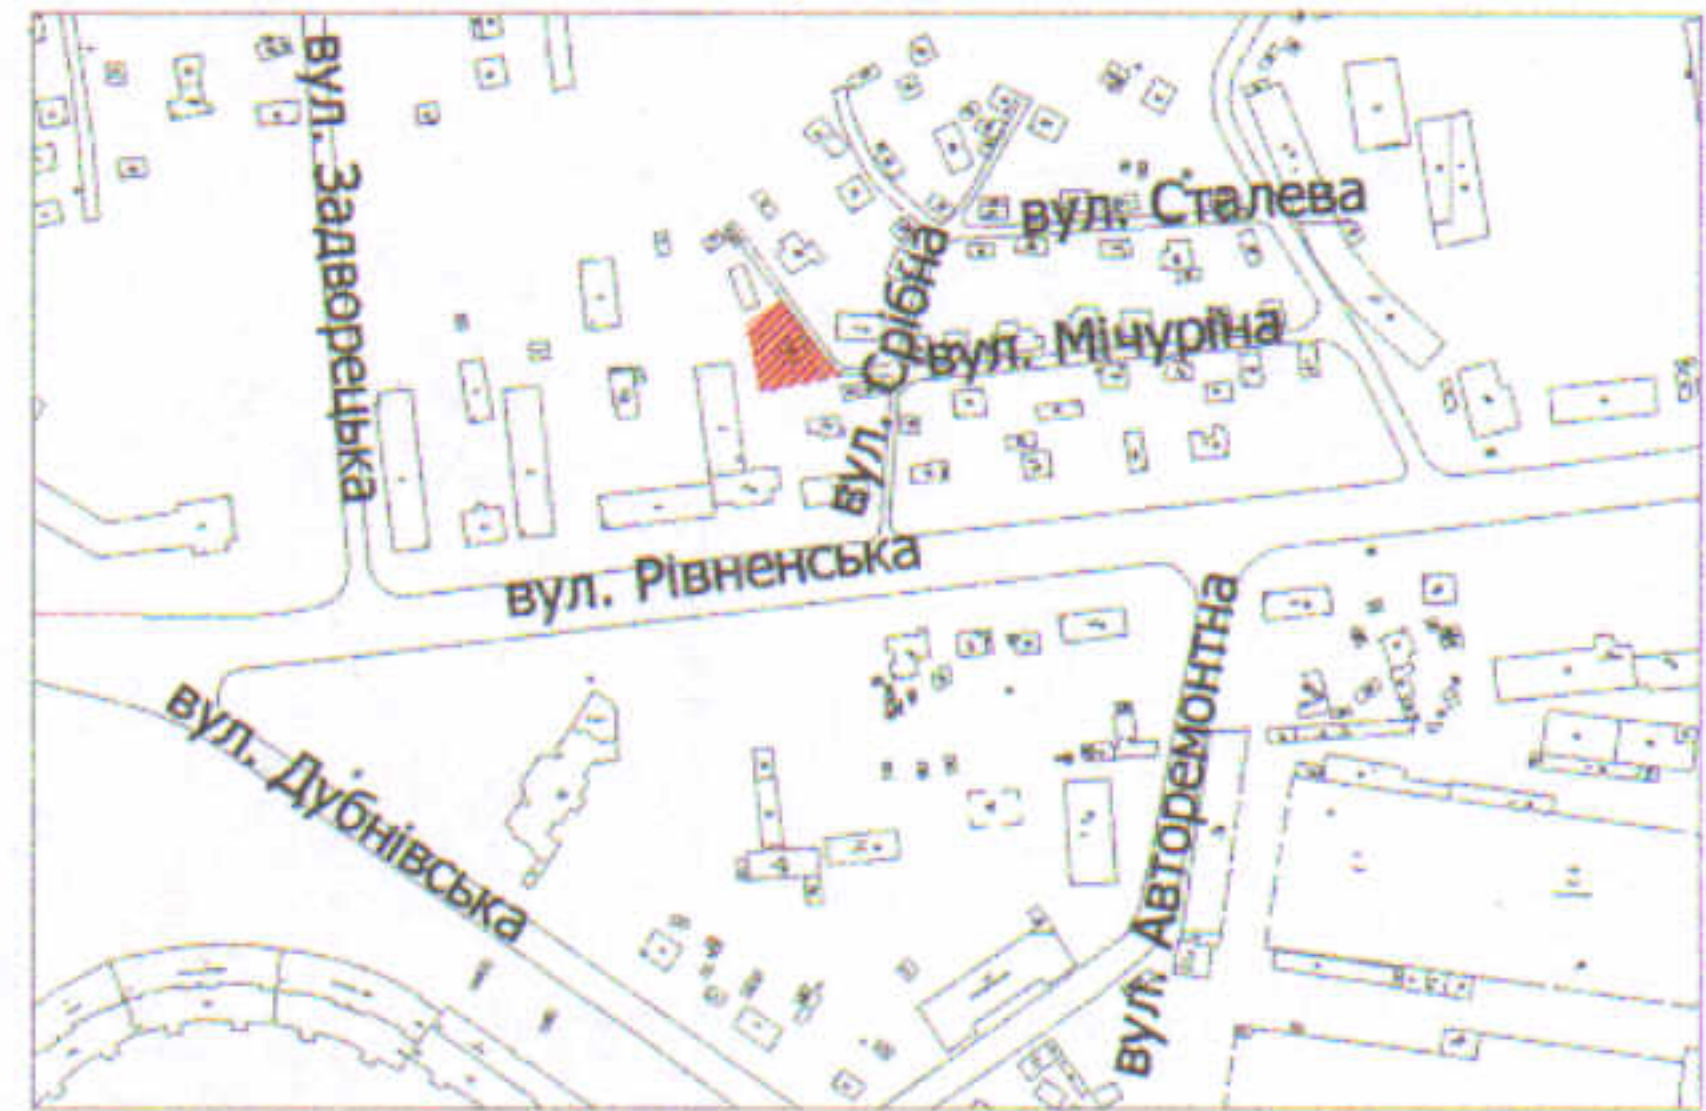

УМОВНІ ПОЗНАЧЕННЯ

**0,0543 га** — земельна ділянка, що передається у спільну сумісну власність для будівництва та обслуговування жилого будинку, господарських будівель і споруд

**0,0258 га** — обмеження, встановлені щодо використання земельної ділянки (охоронні зони навколо інженерних комунікацій (01.08) - водопровід, каналізація, повітряна лінія електрозв'язку, повітряна лінія електропередачі)

СЕКРЕТАР МІСЬКОЇ РАДИ

Юрій БЕЗПЯТКО

Директор	Завадський В.М.	Масштаб 1: 500
Перевірив	Завадський В.М.	
Виконав	Кунці О.Ю.	Площа ділянки (га)
ПП "Луцькземресурс" ЗЕМЛЕВПОРЯДНИК ЗАВАДСЬКИЙ МИХАЙЛОВИЧ № 002215		3 них у власність
		0,0543

