

ПЛАН
земельної ділянки


Додаток до рішення міської ради
№ _____ від "___" _____ 20__ р.

Кадастровий №: 0710100000:22:006:0004

Адреса: м. Луцьк, вул. Вишківська, 37

Землекористувач: громадянка Казакова Наталія Петрівна

Ситуаційна схема

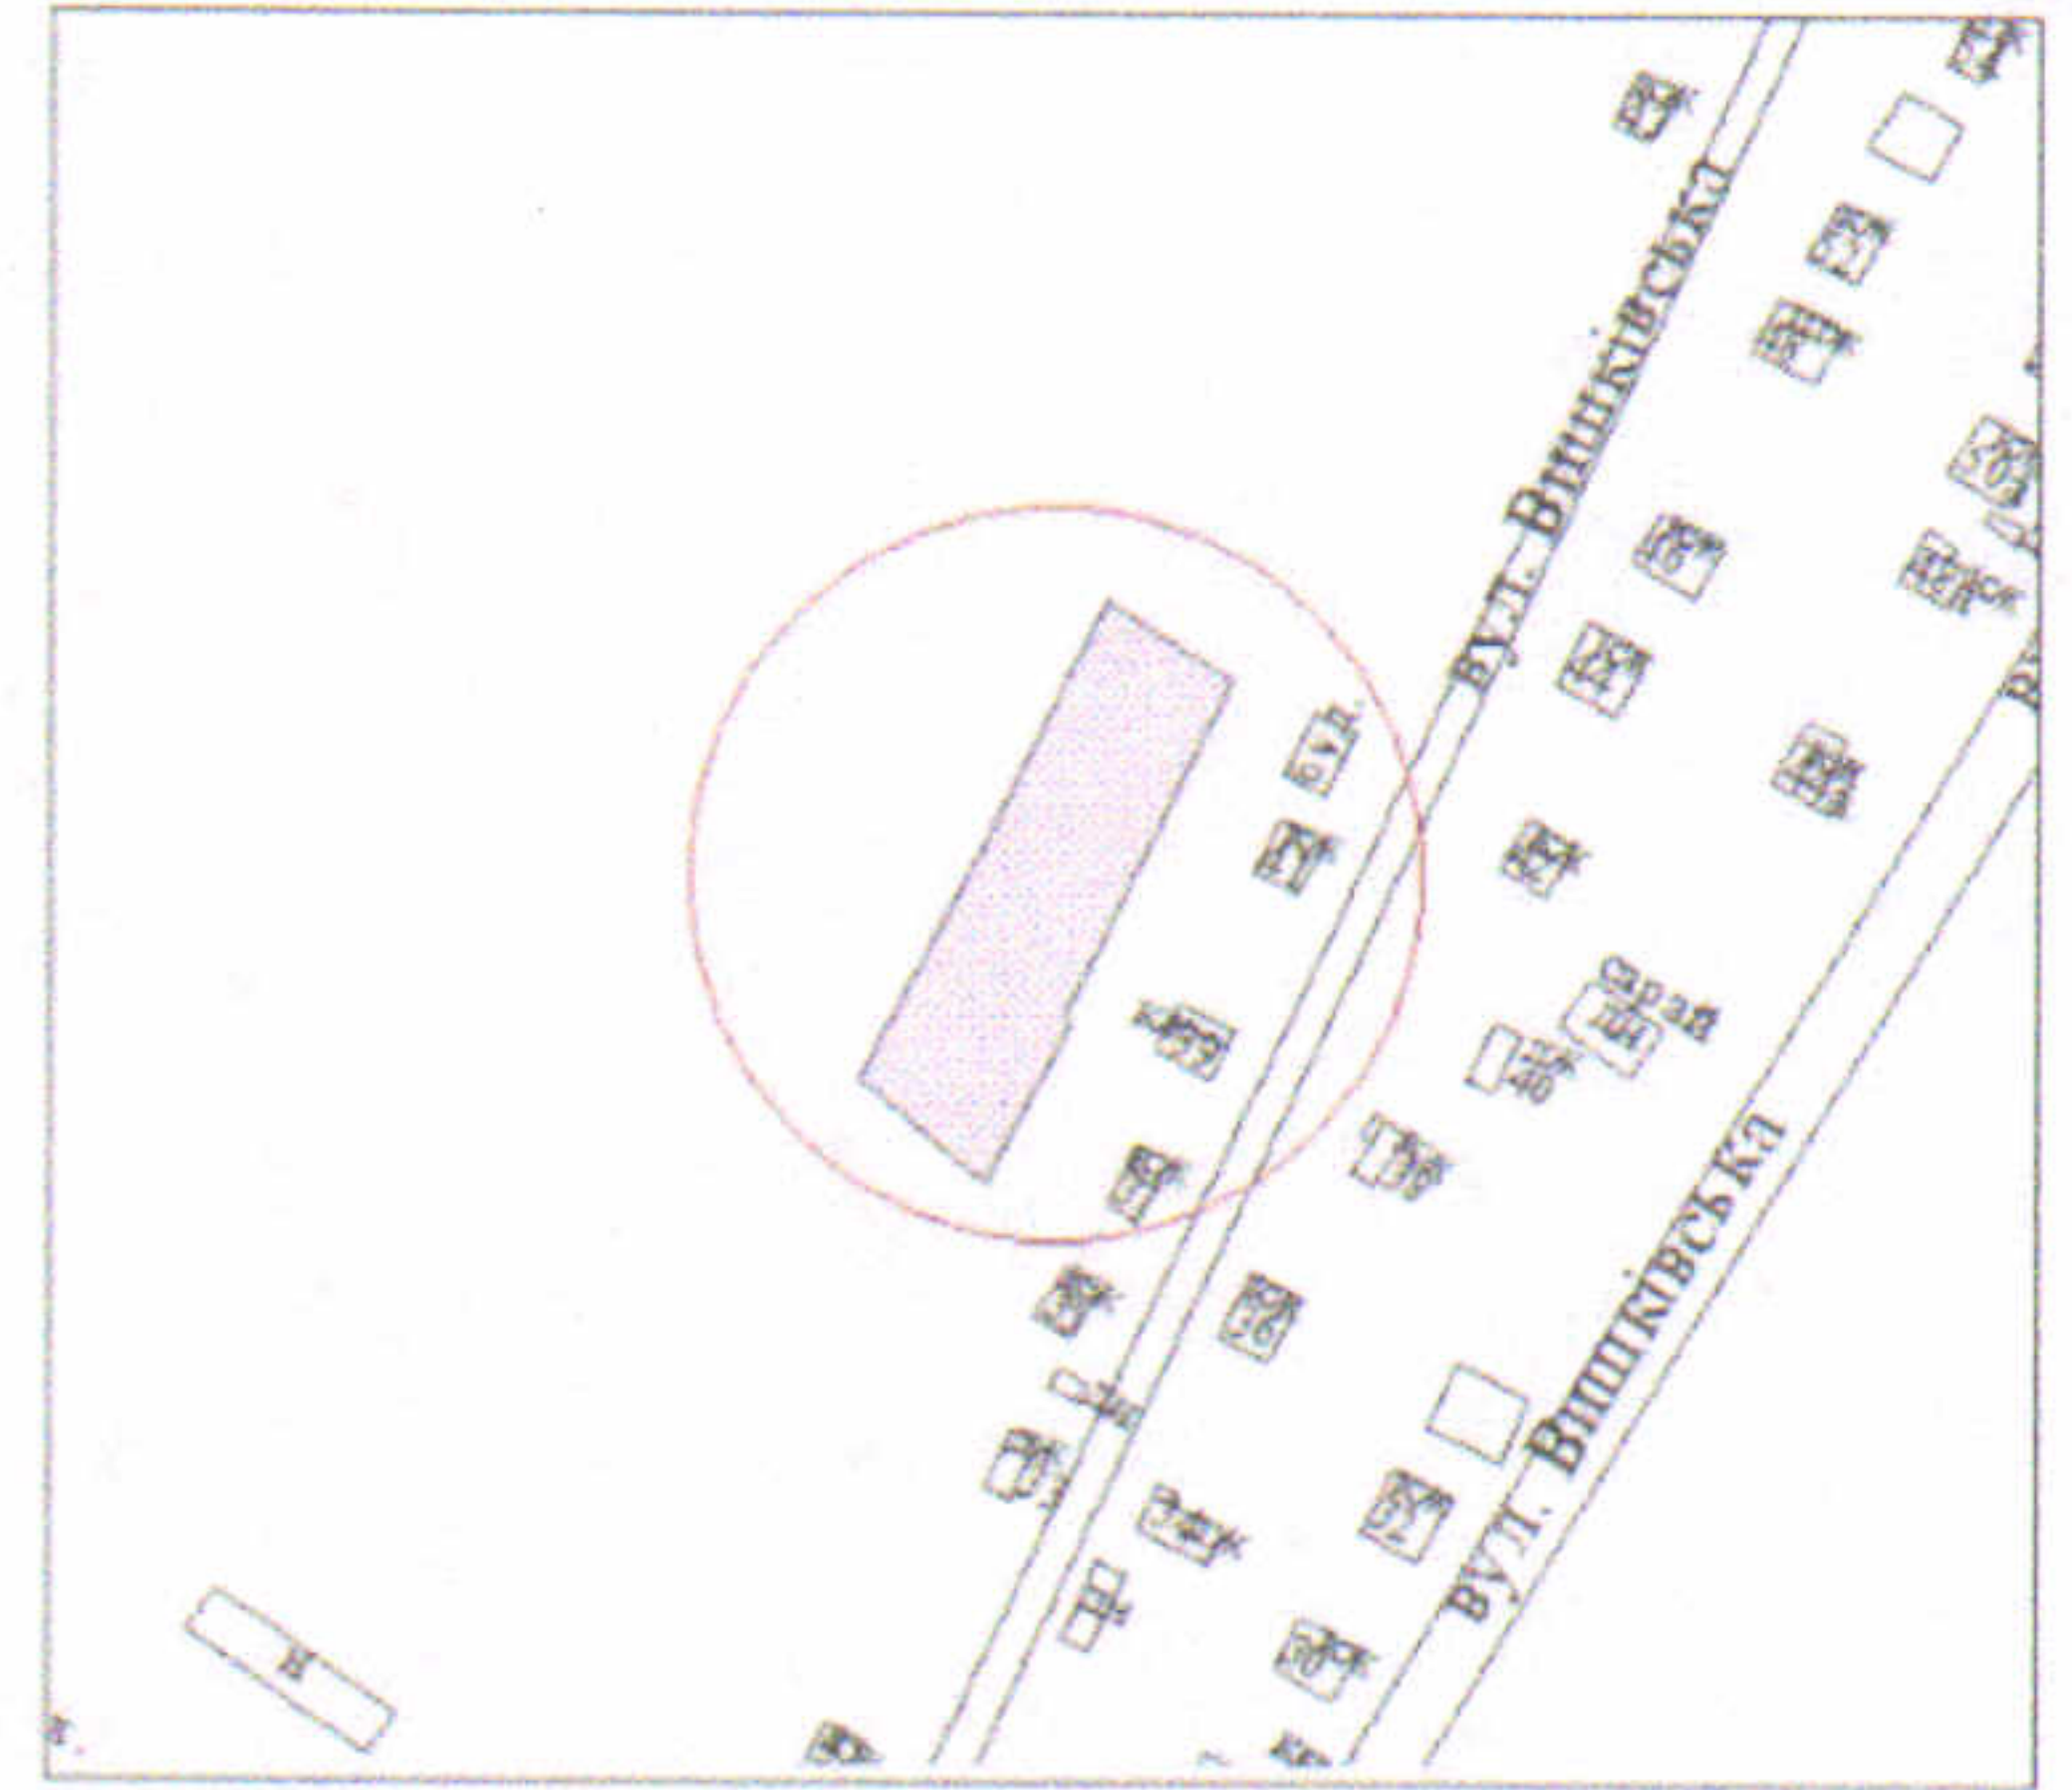

УМОВНІ ПОЗНАЧЕННЯ

- 0,2303 га - земельна ділянка, що надається в оренду для будівництва та обслуговування жилого будинку, господарських будівель і споруд
- 0,2303 га - земельна ділянка, що була надана в оренду громадянці Лень Є.І. (право власності Луцької міської територіальної громади в особі Луцької міської ради зареєстроване в Державному реєстрі речових прав на нерухоме майно 11.12.2019, номер запису: 34661522) згідно з договором оренди землі від 21.12.2010 за № 041007700510
- 0,1000 га - земельна ділянка громадянки Казакової Н.П., право власності на яку зареєстроване в Державному реєстрі речових прав на нерухоме майно від 28.07.2015, номер запису про право власності: 10584608 та від 07.12.2016, номер запису про право власності: 17866212 для будівництва і обслуговування житлового будинку, господарських будівель і споруд (присадибна ділянка)

СЕКРЕТАР МІСЬКОЇ РАДИ _____

Юрій БЕЗПЯТКО

* УКРАЇНА		Масштаб 1 : 500	
Підприємство	Ю.М.Романюк	Площа ділянки (га)	3 нин
РОМАНЮК ЮРІЙ	РОМАНЮК ЮРІЙ		в оренду
МІСЬКА РАДА	МІСЬКА РАДА	0,2303	0,2303