

ПЛАН
земельної ділянки

Додаток до рішення міської ради
№ _____ від "___" _____ 20__ р.


Ситуаційна схема

Кадастровий номер: 0710100000:22:007:0082

Адреса: м. Луцьк, вул. Ціолковського, 17

Землекористувач:

громадянин Оласюк Георгій Іванович

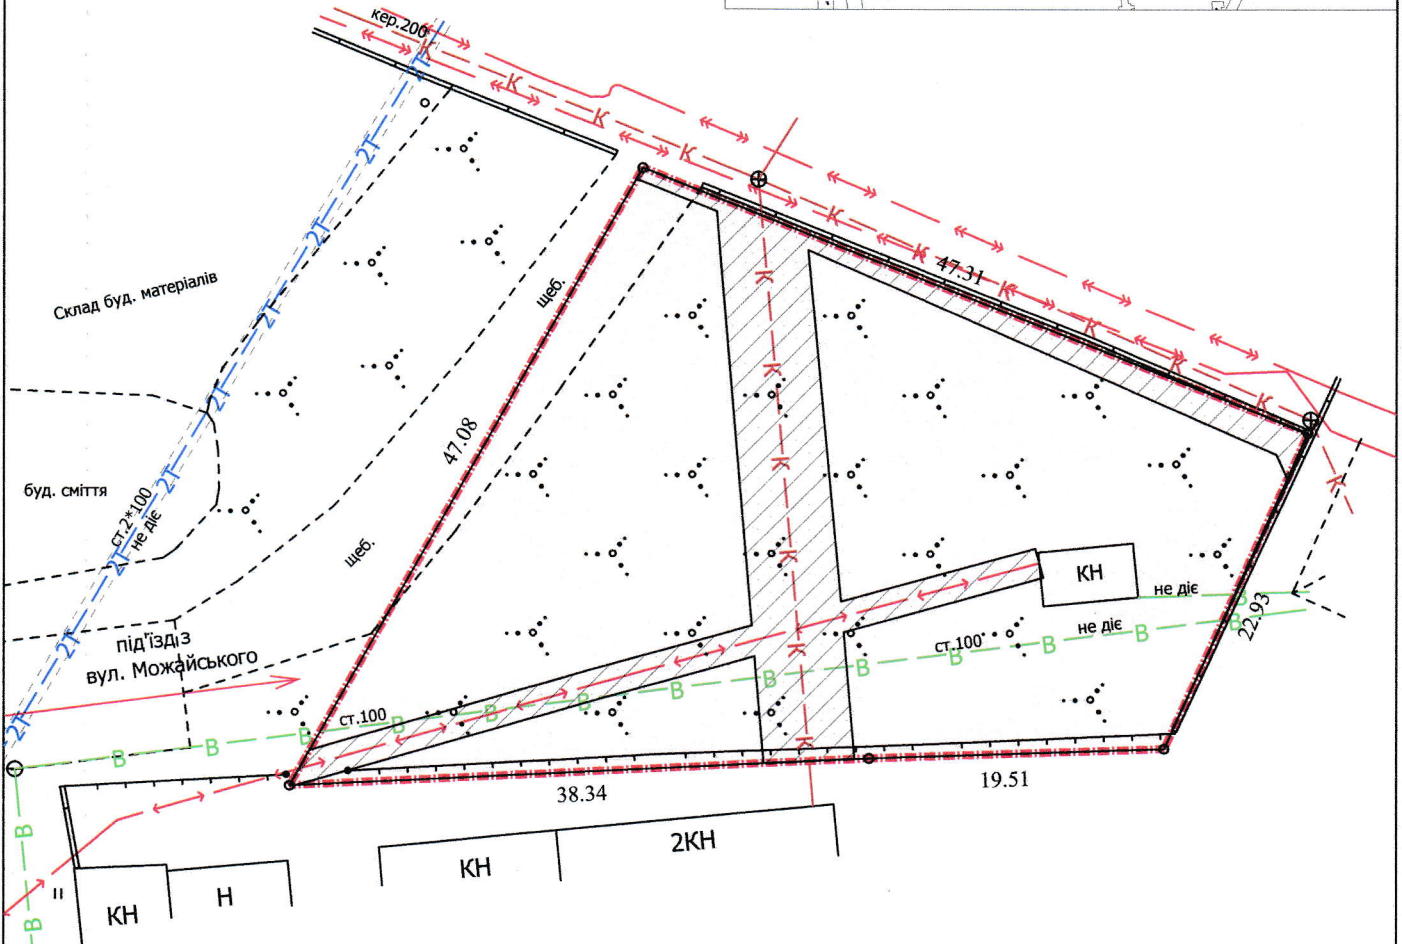

УМОВНІ ПОЗНАЧЕННЯ

- 0,1689 га** — земельна ділянка, що надається в оренду для будівництва та обслуговування виробничої бази
- 0,1689 га** — земельна ділянка, право власності Луцької міської територіальної громади в особі Луцької міської ради зареєстроване в Державному реєстрі речових прав на нерухоме майно 04.10.2017, номер запису про право власності: 22725904
- 0,0365 га** — обмеження, встановлені щодо використання земельної ділянки (охоронні зони навколо інженерних комунікацій (01.08) - каналізація, підземна кабельна лінія електропередачі)

СЕКРЕТАР МІСЬКОЇ РАДИ

Юрій БЕЗПЯТКО

Директор	<i>[підпис]</i>	Завадський В.М.	Масштаб 1: 500
Перевірив	<i>[підпис]</i>	Завадський В.М.	
Виконав	<i>[підпис]</i>	Кунці О.Ю.	Площа ділянки (га)
ПП "Луцькземресурс"			3 них
			в оренду
			0,1689
			0,1689