

ПЛАН  
земельної ділянки



Додаток до рішення міської ради  
№ \_\_\_\_\_ від "\_\_\_" \_\_\_\_\_ 20\_\_ р.

Кадастровий номер: 0710100000:31:163:0384

Адреса: м. Луцьк, вул. Львівська,  
садівниче товариство "Світанок" № 160-а

Землекористувач:  
громадянка Гапонюк Антоніна Денисівна

Ситуаційна схема

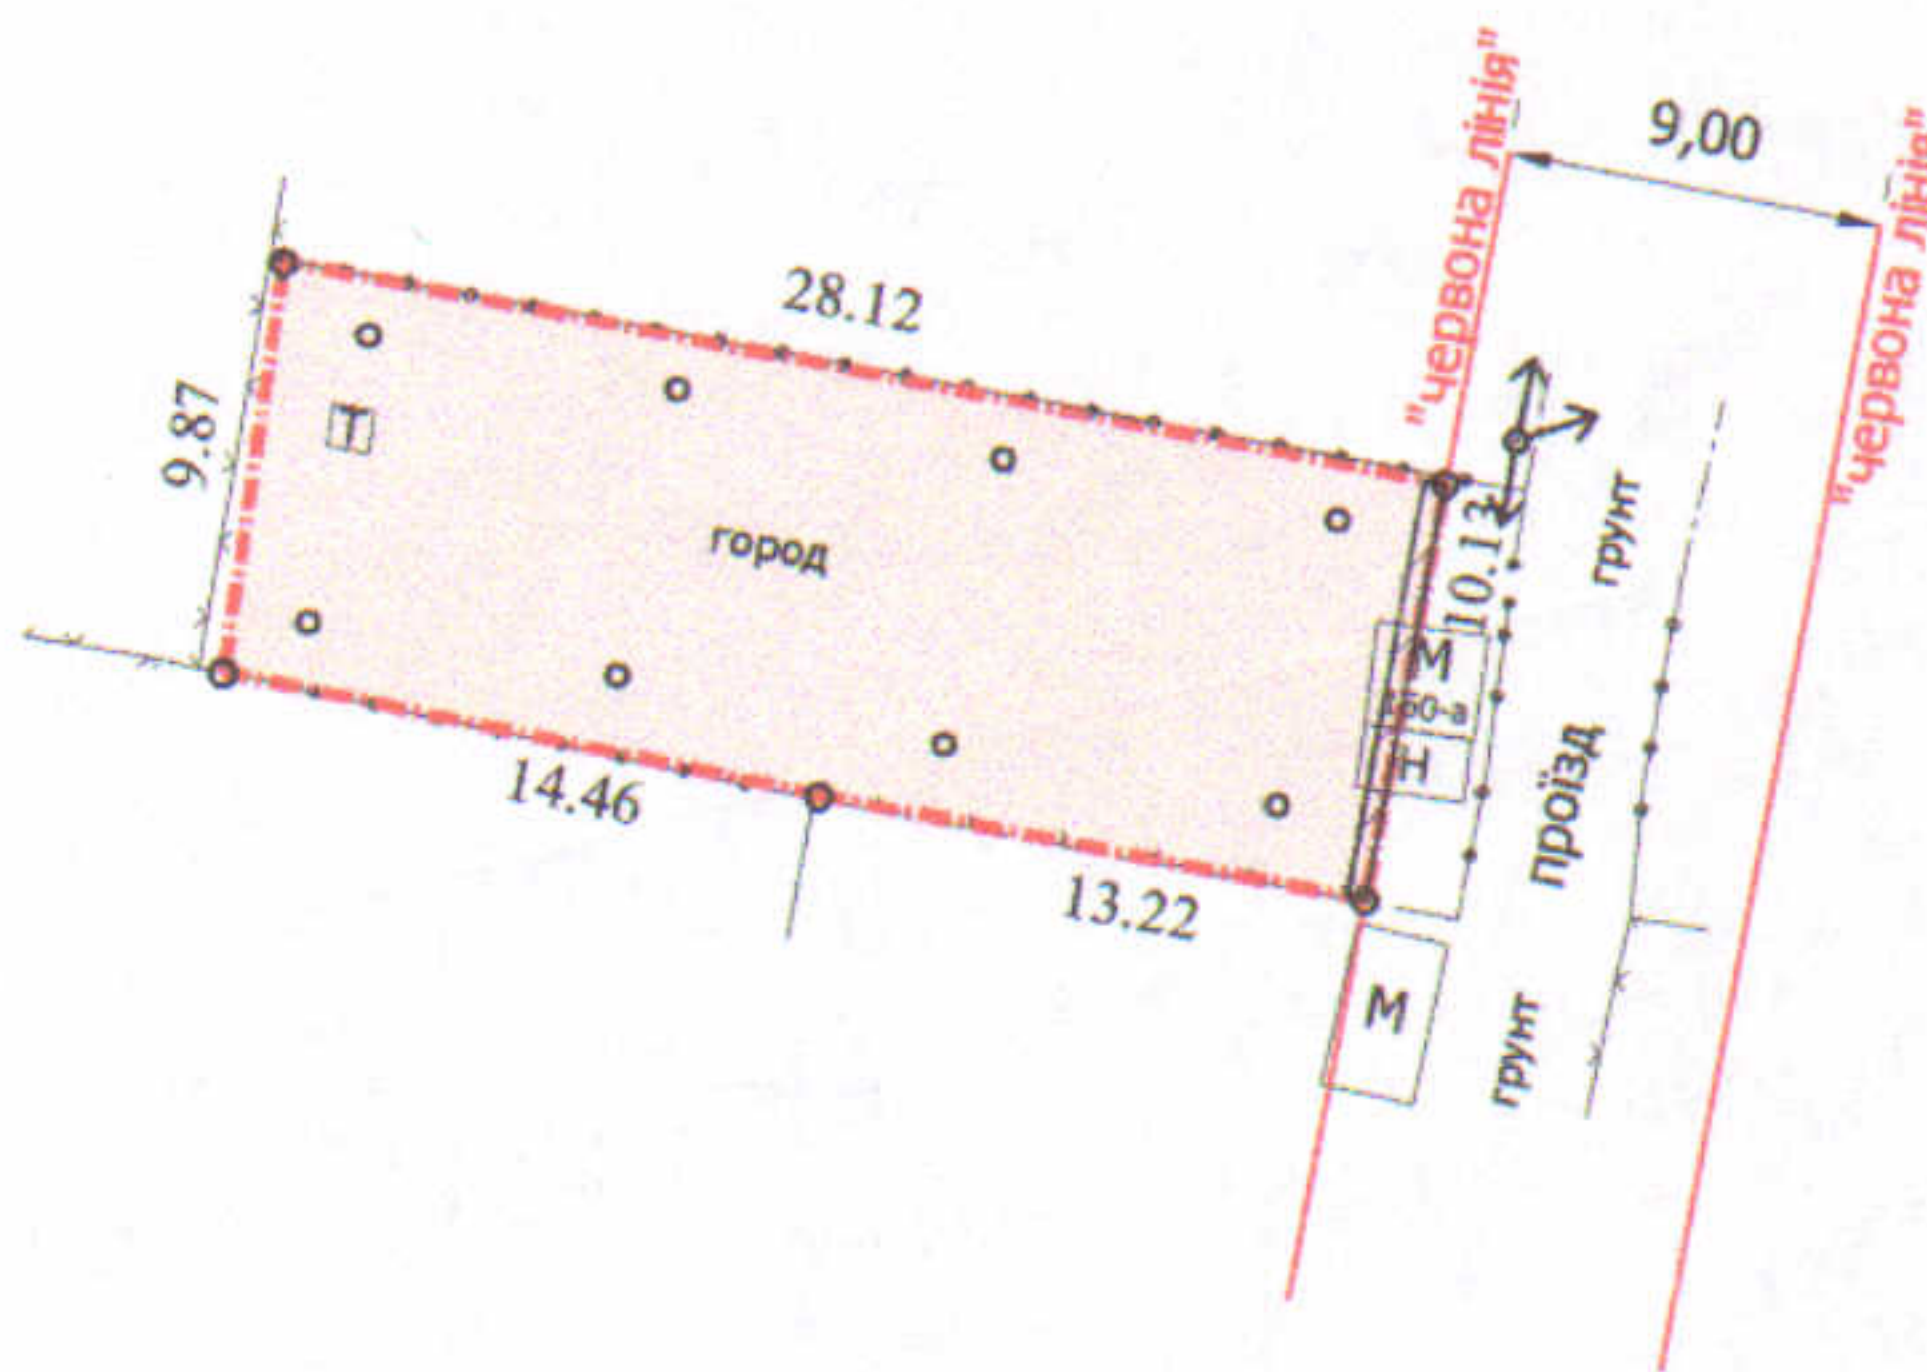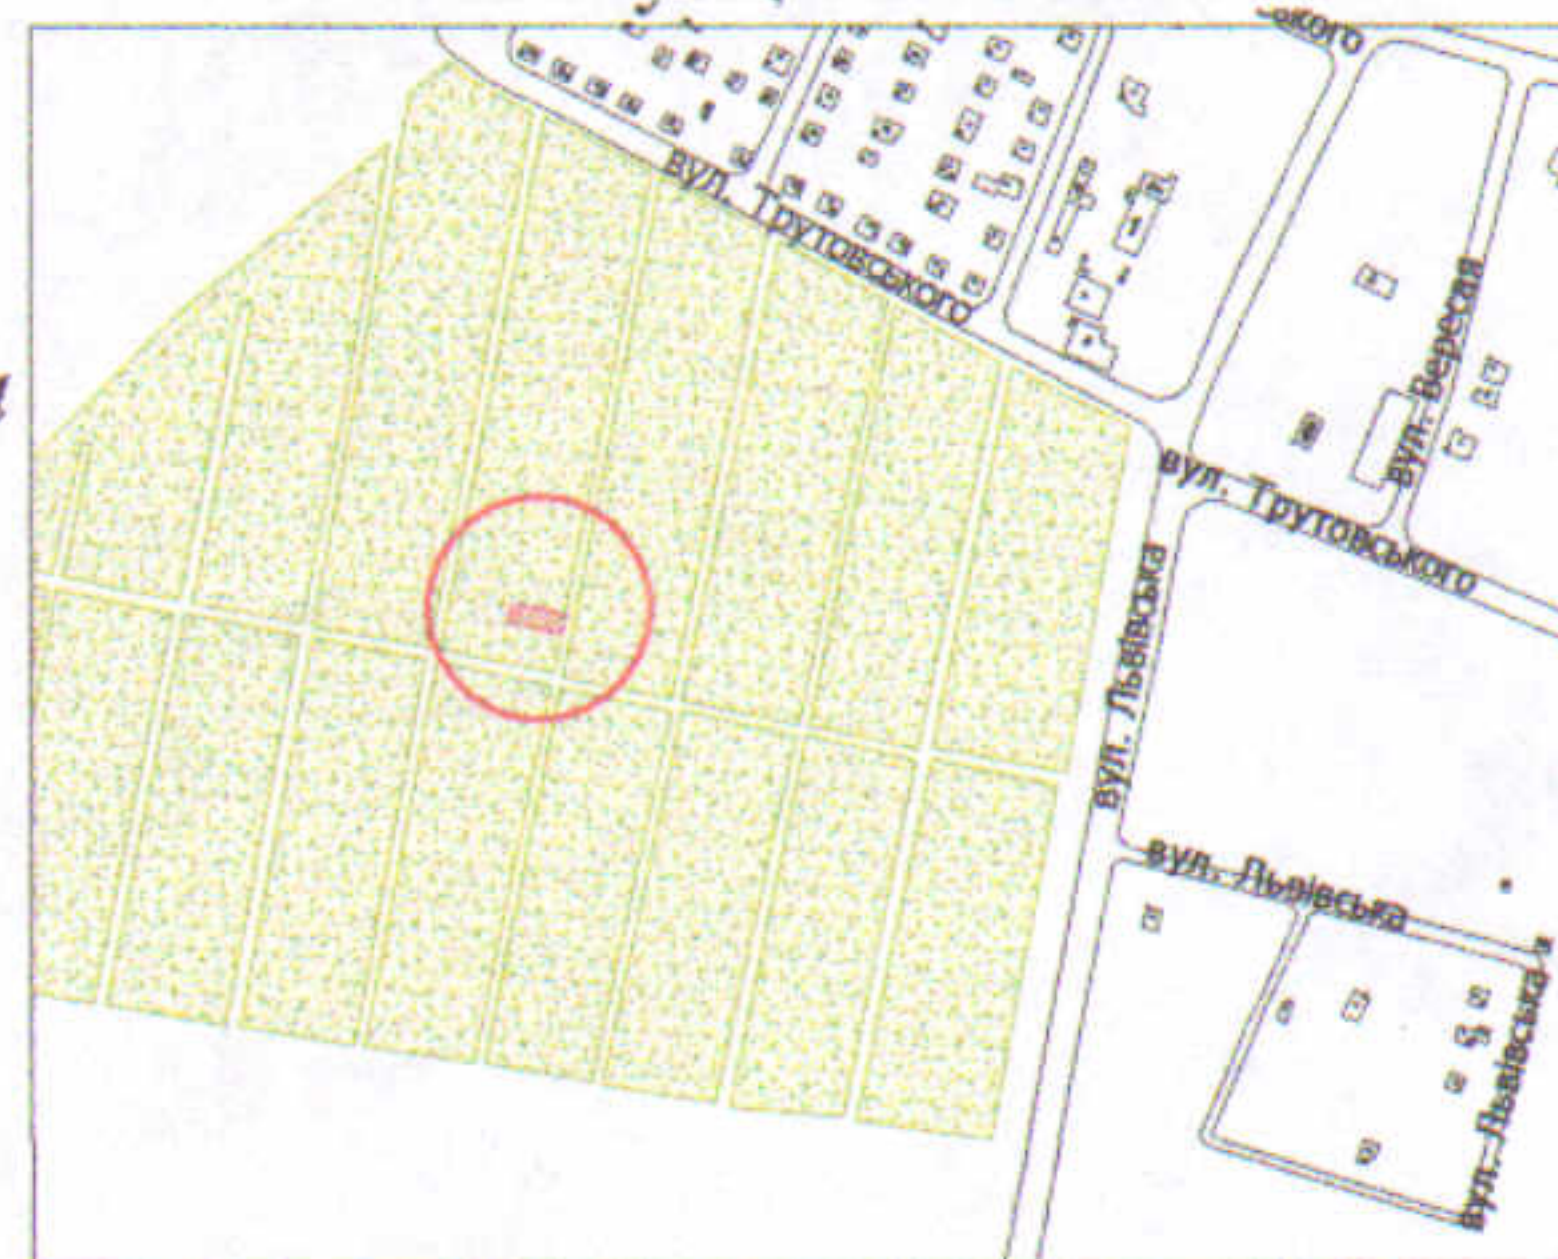

УМОВНІ ПОЗНАЧЕННЯ

**0,0280 га** — земельна ділянка, що передається у власність для ведення садівництва (А 01.05 - для індивідуального садівництва)

**0,0005 га** — обмеження, встановлені щодо використання земельної ділянки (охоронні зони навколо інженерних комунікацій (01.08) - повітряна лінія електропередачі)

СЕКРЕТАР МІСЬКОЇ РАДИ

Юрій БЕЗПЯТКО

Директор	<i>[підпис]</i>	Завадський В.М.	Масштаб 1: 500	
Перевірив	<i>[підпис]</i>	Завадський В.М.		
Виконав	<i>[підпис]</i>	Кунц О.Ю.		
ПП "Луцькземресурс" ІНЖЕНЕР-ТЕХНОЛОГІЧНА СЛУЖБА № 002216			Площа ділянки, га	3 них
			0,0280	у власність 0,0280