
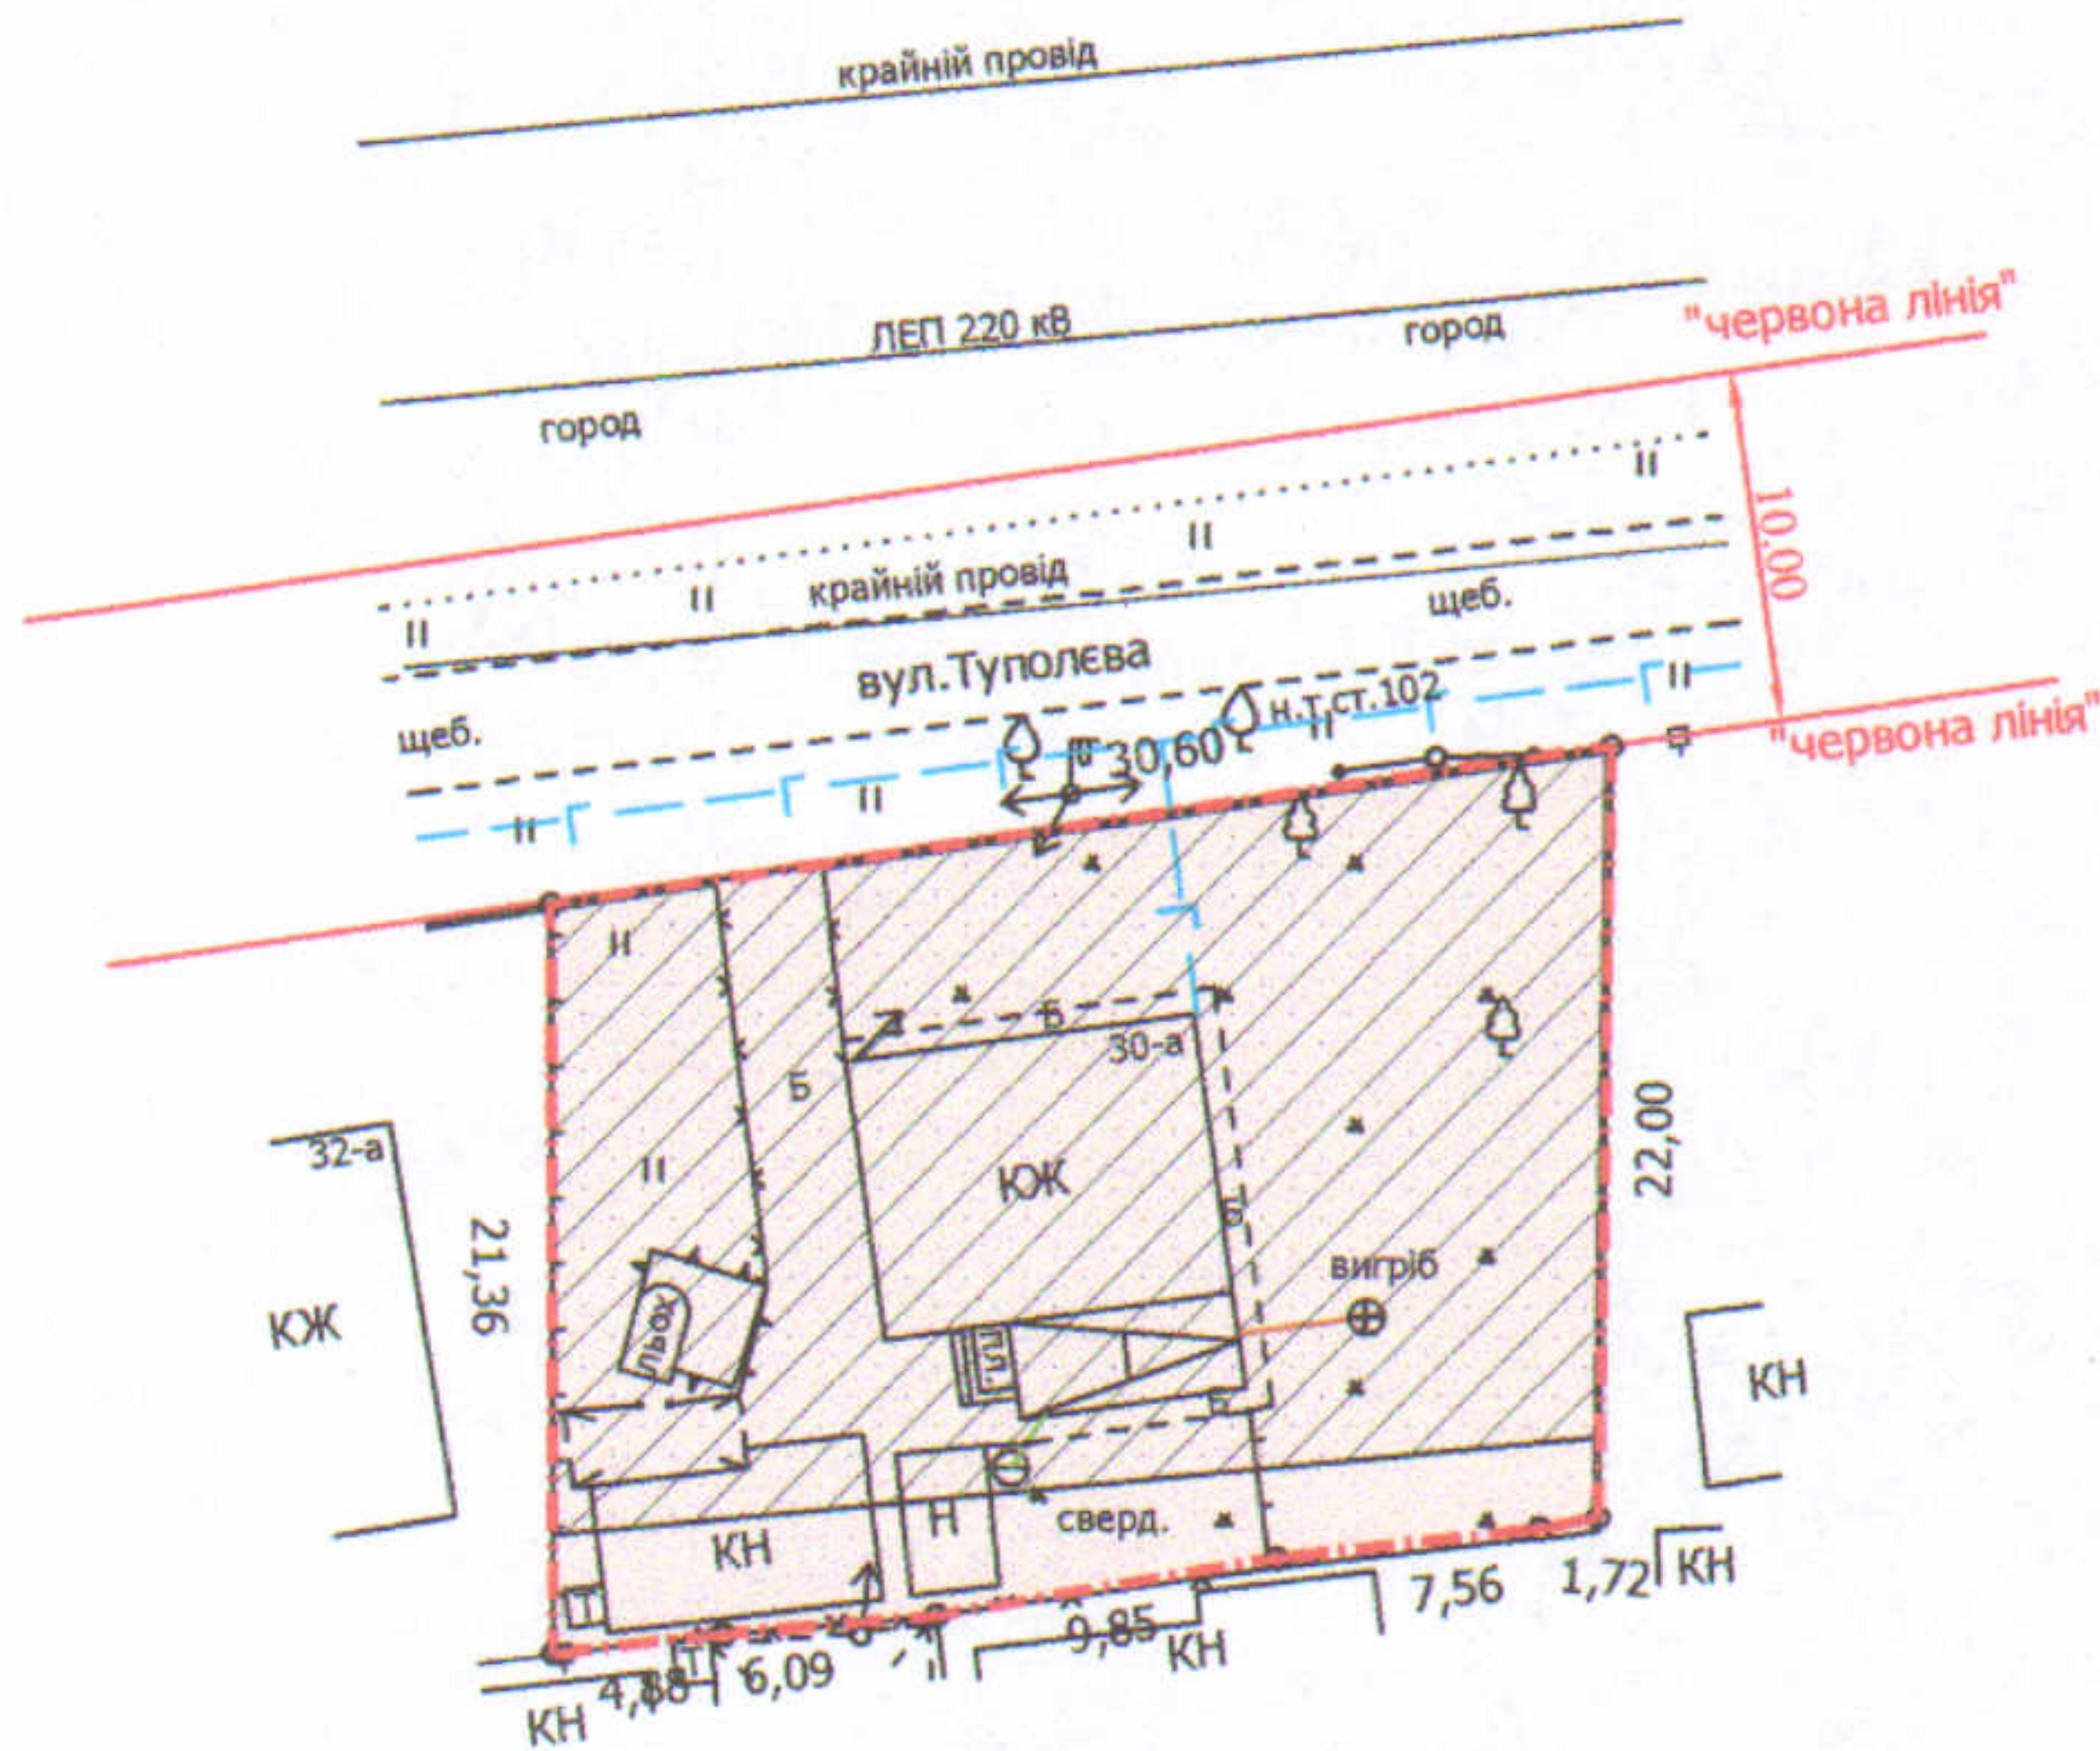


ПЛАН
земельної ділянки

Додаток до рішення міської ради
№ _____ від "___" _____ 20__ р.

Кадастровий номер: 0710100000:41:036:0010
Адреса: м. Луцьк, вул. Туполева, 30-а
Землекористувач:
громадянин Маїло Роман Вадимович

Ситуаційна схема

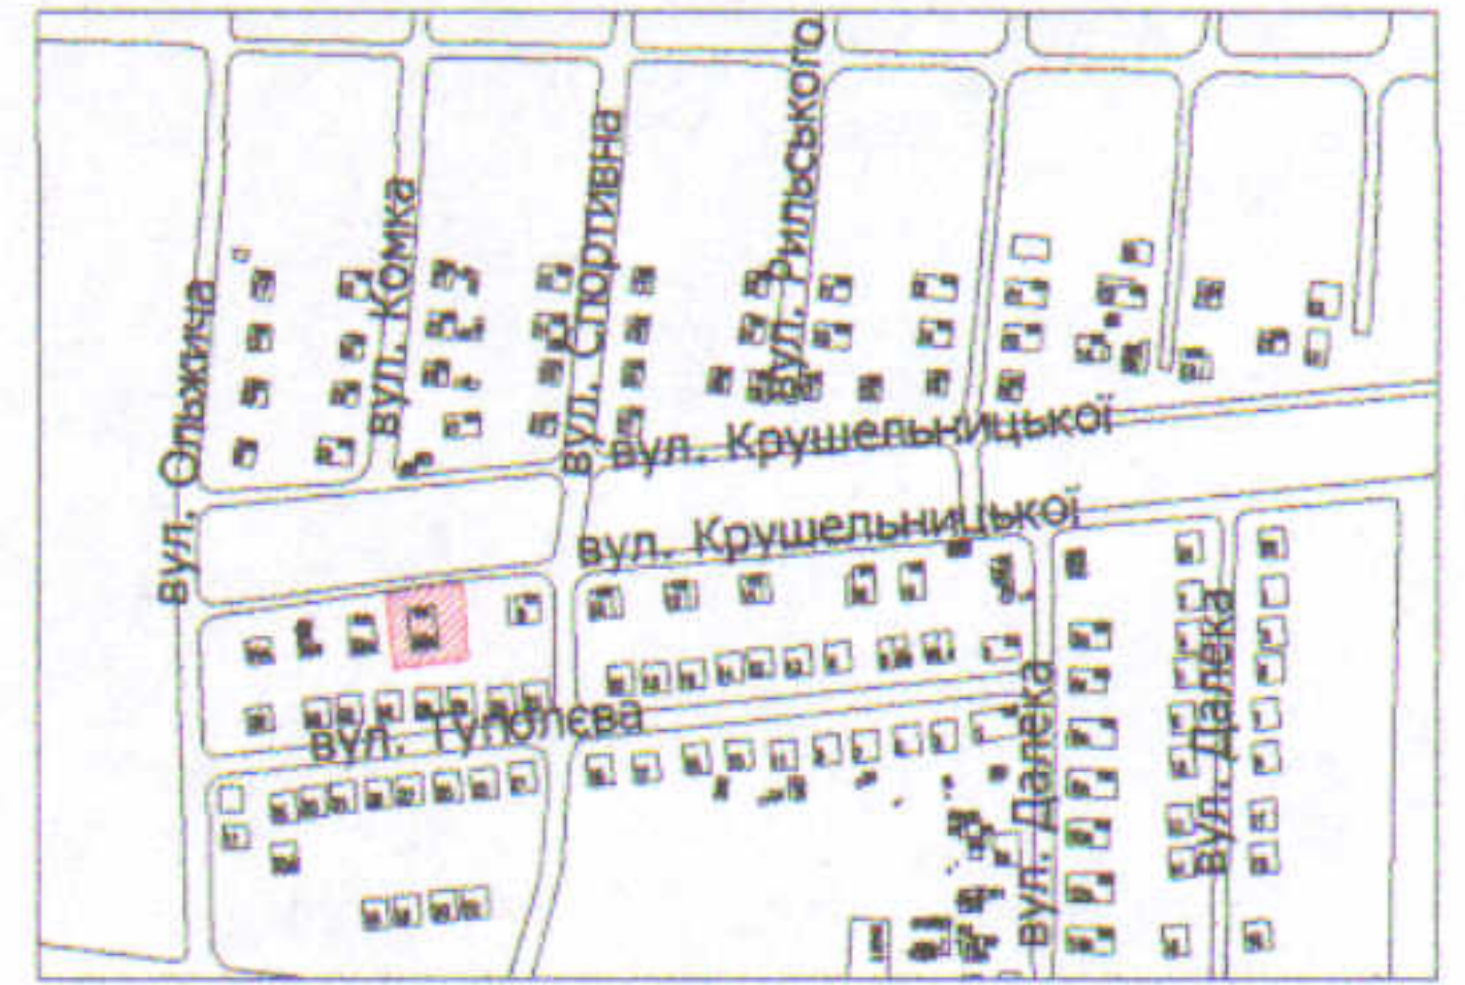

УМОВНІ ПОЗНАЧЕННЯ

0,0654 га — земельна ділянка, що передається у власність для будівництва та обслуговування жилого будинку, господарських будівель і споруд

0,0567 га — обмеження, встановлені щодо використання земельної ділянки (охоронні зони навколо інженерних комунікацій (01.08) - повітряна лінія електропередачі, повітряна лінія електрозв'язку)

СЕКРЕТАР МІСЬКОЇ РАДИ

Юрій БЕЗПЯТКО

Директор	<i>[підпис]</i>	Завадський В.М.	Масштаб 1: 500
Перевірив	<i>[підпис]</i>	Завадський В.М.	
Виконав	<i>[підпис]</i>	Кунц О.Ю.	Площа ділянки (га)
ПП "Луцькземресурс"			З них
			у власність
			0,0654
			0,0654