

ПЛАН
земельної ділянки



Додаток до рішення міської ради
№ _____ від "___" _____ 20__ р.

Кадастровий номер: 0710100000:41:022:0035

Адреса: м. Луцьк, вул. Ранкова, 20-в

Землекористувач:
ДЕРЖАВНЕ КОМУНАЛЬНЕ ПІДПРИЄМСТВО
"ЛУЦЬКТЕПЛО"

Ситуаційна схема

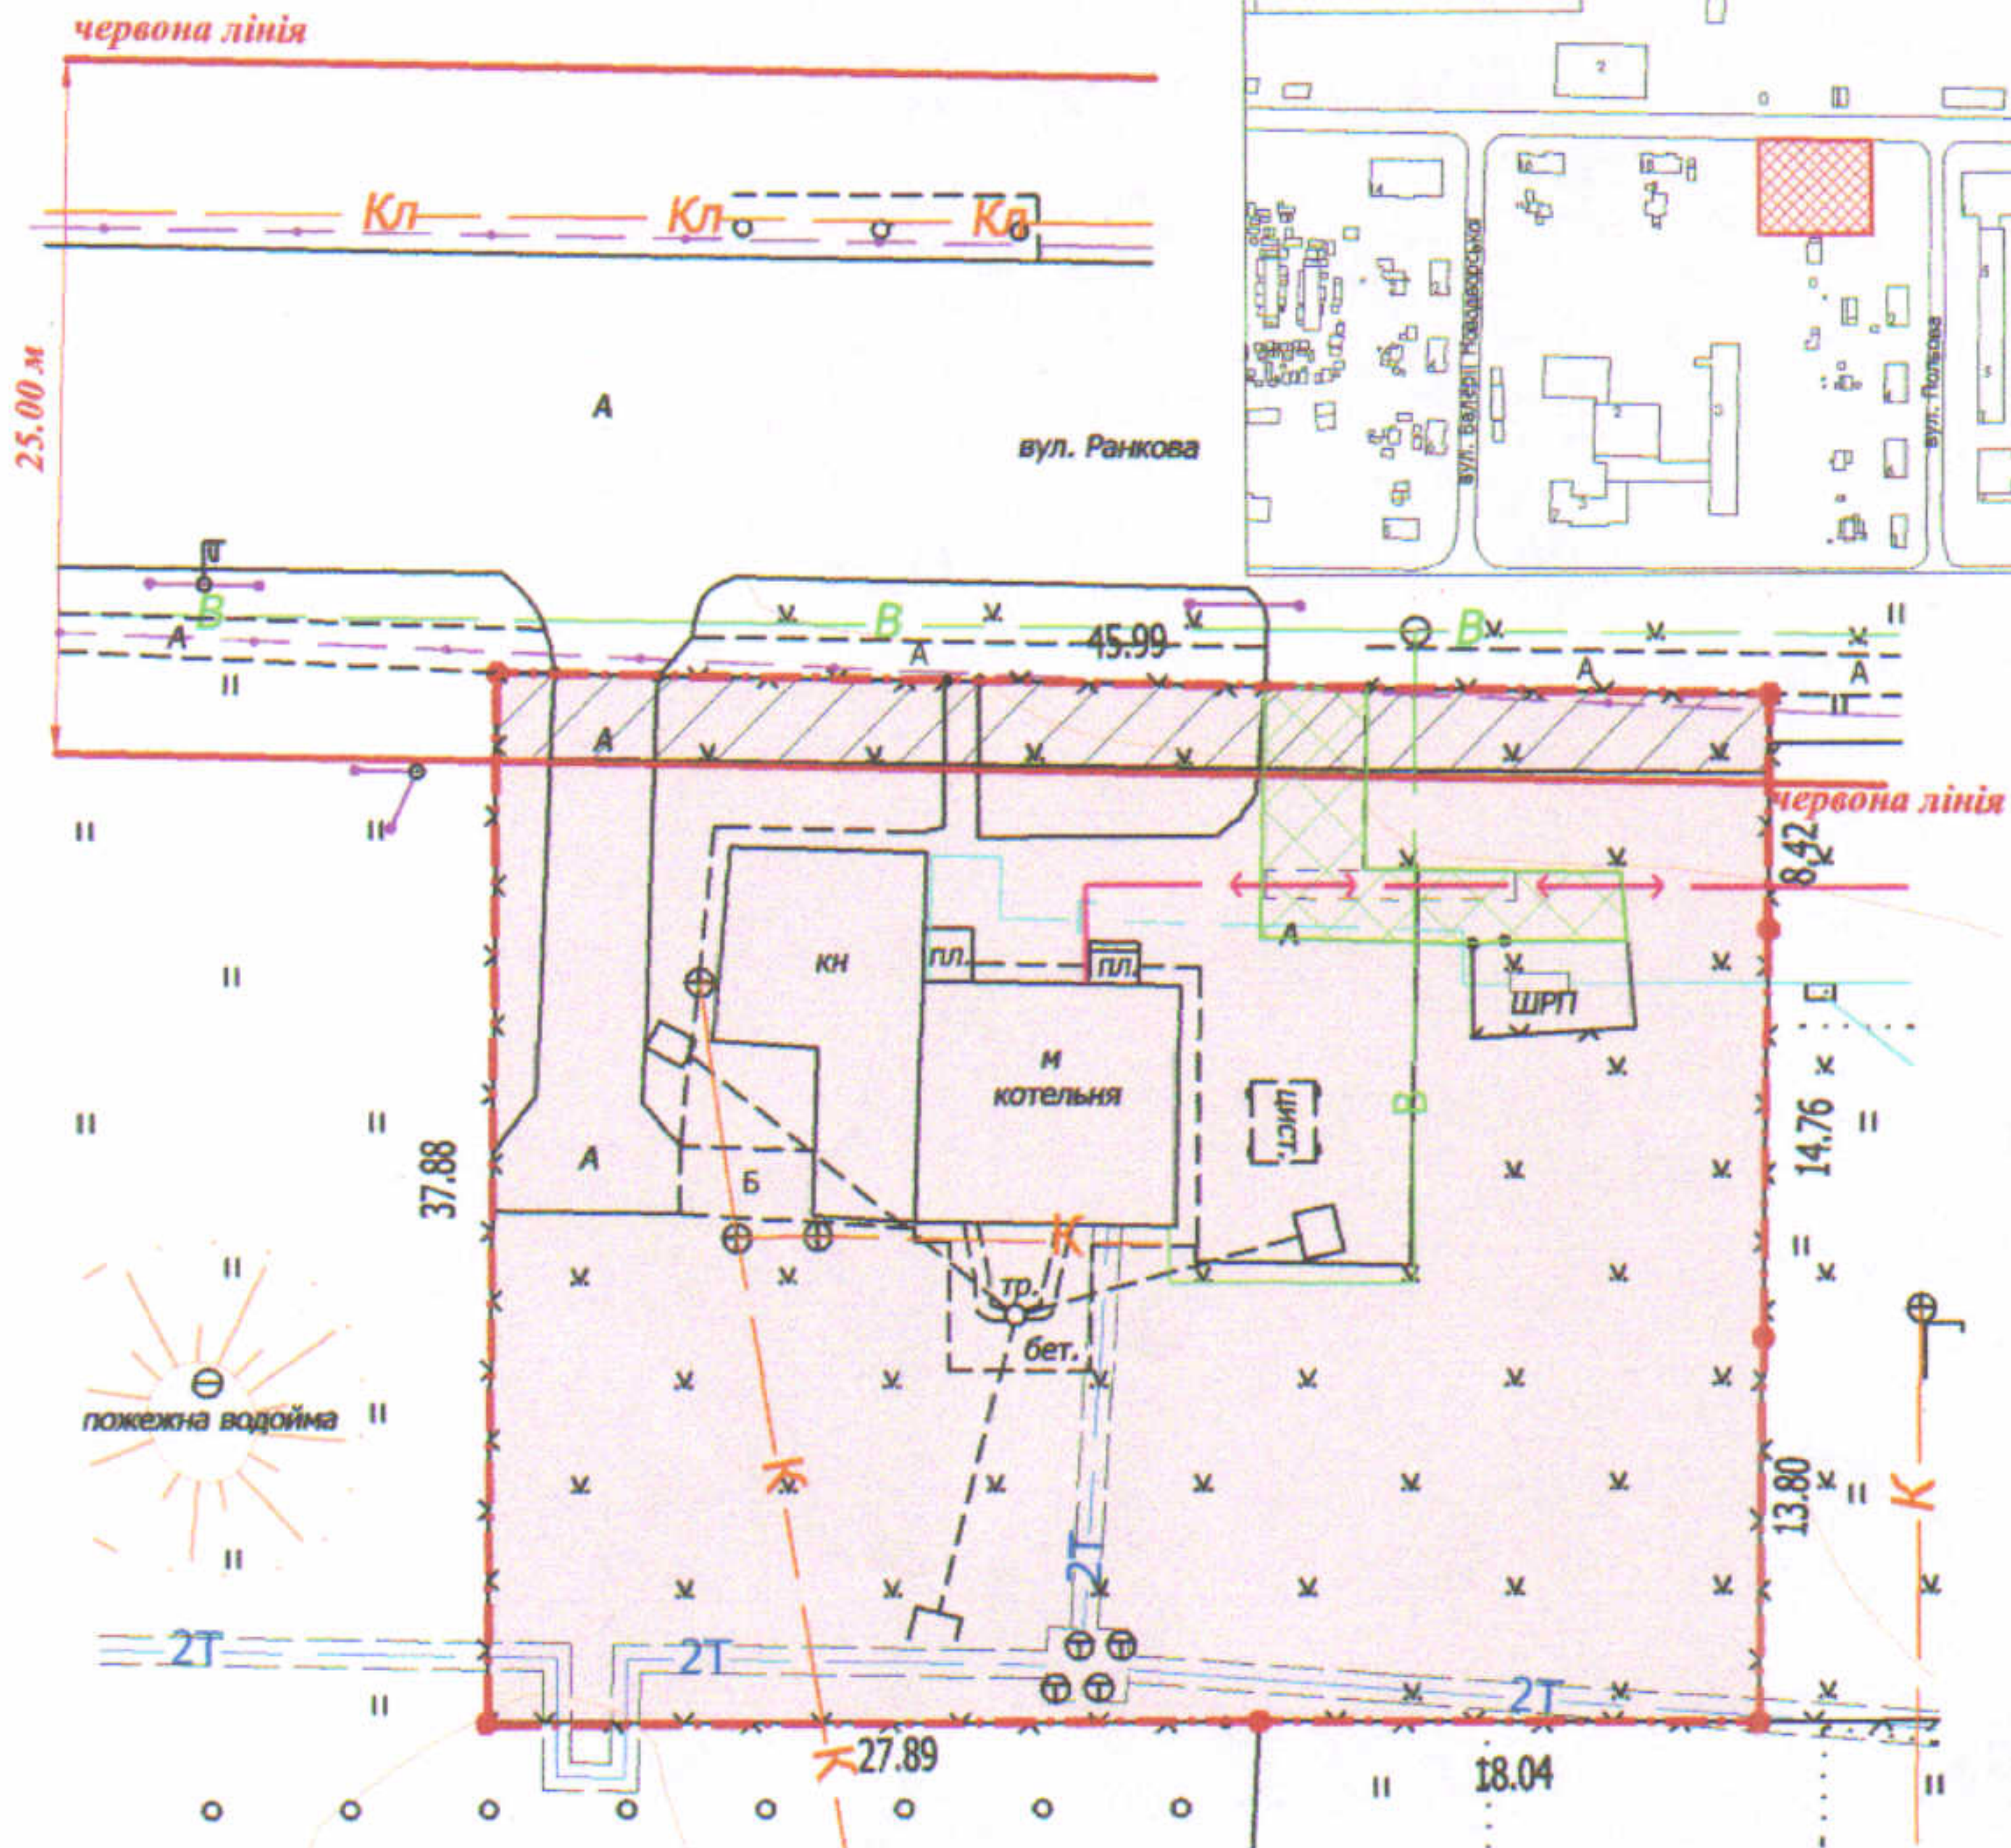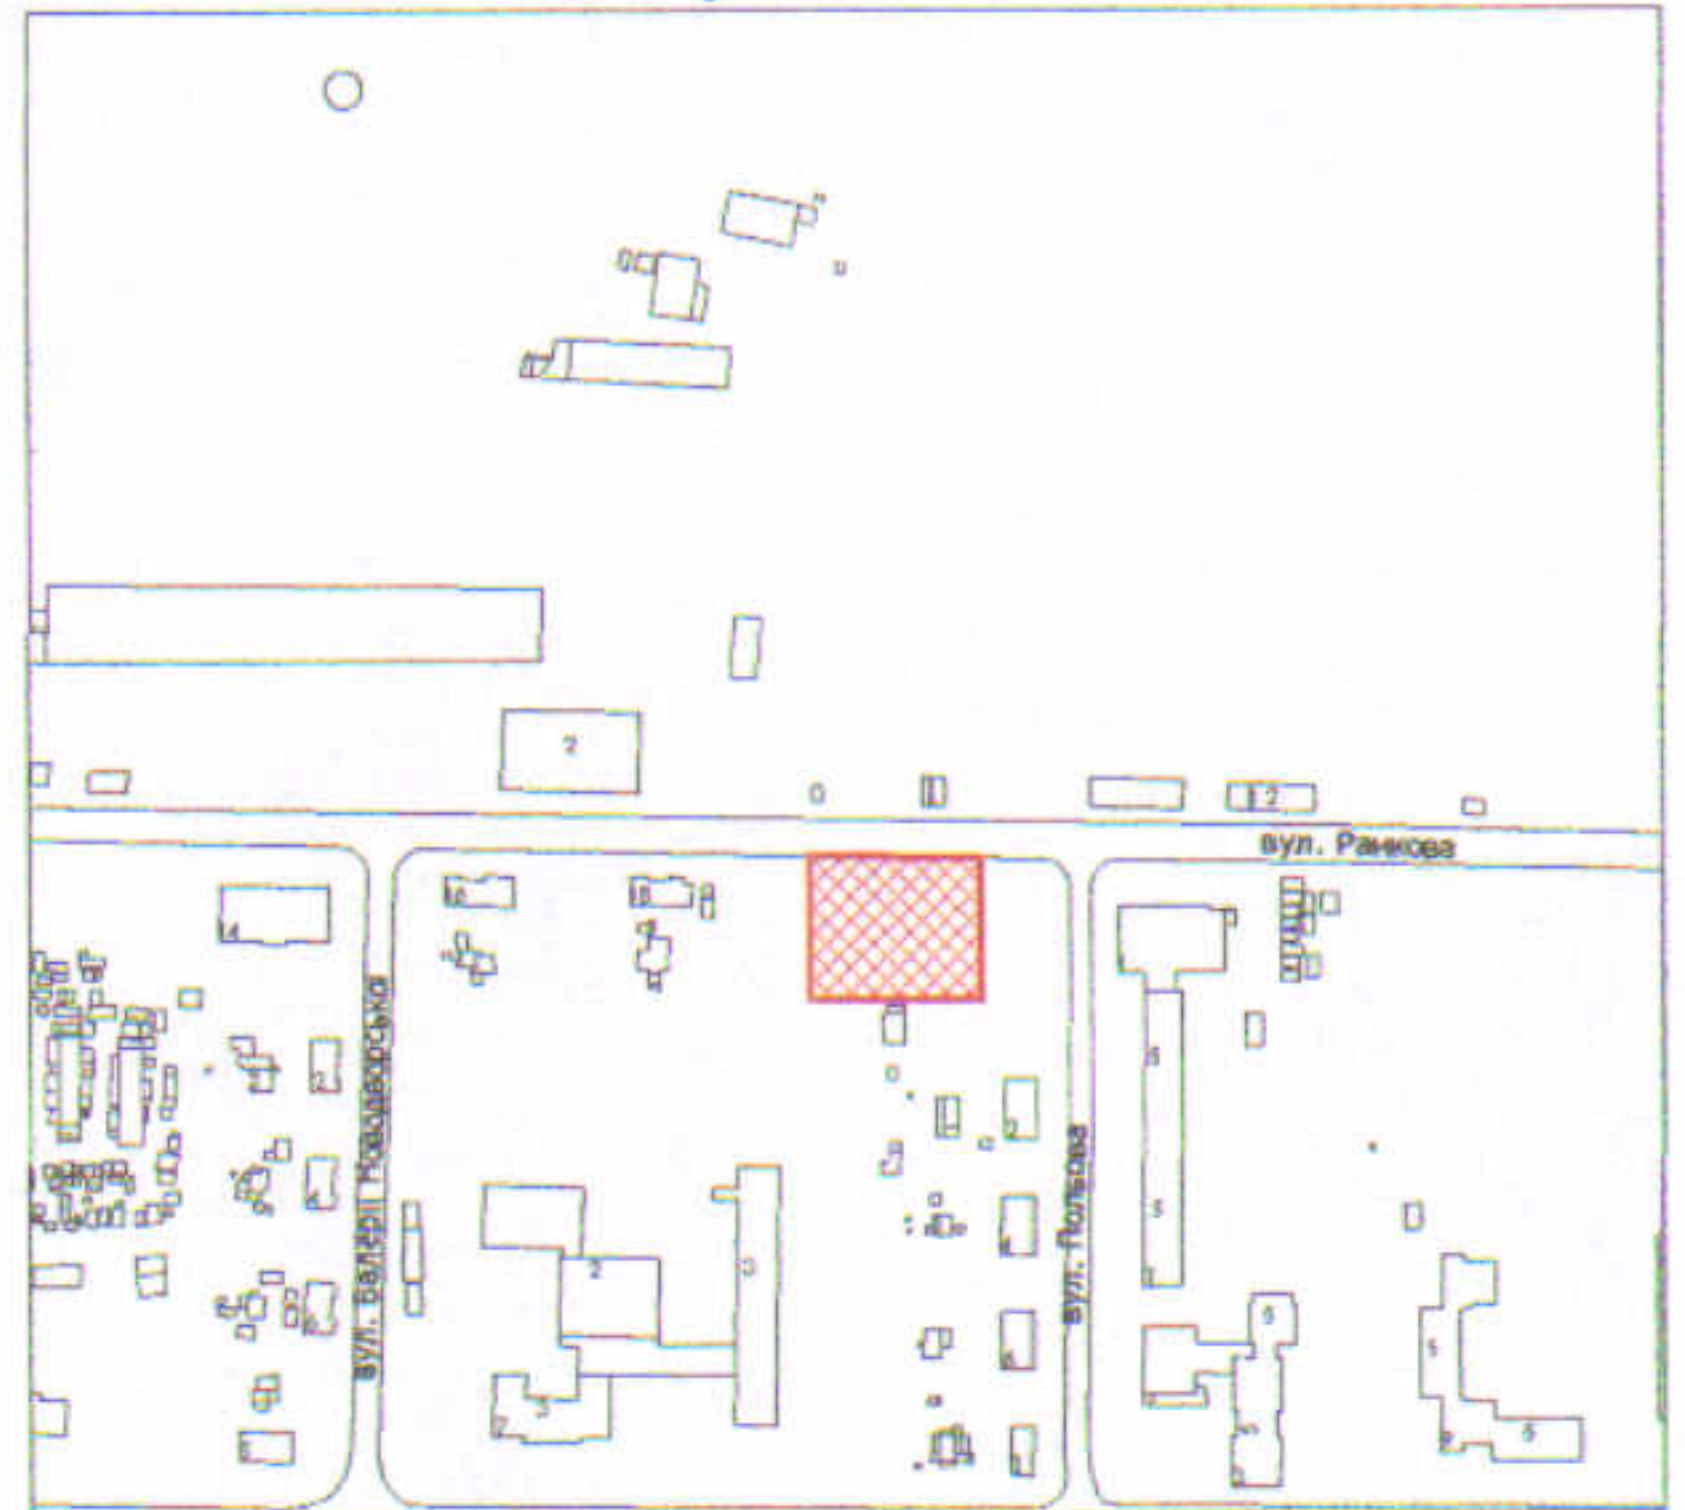

УМОВНІ ПОЗНАЧЕННЯ

0,1718 га — земельна ділянка, що надається в постійне користування для будівництва та обслуговування котельні [J.11.04 - для розміщення та експлуатації основних, підсобних і допоміжних будівель та споруд технічної інфраструктури (виробництва та розподілення газу, постачання пари та гарячої води, збирання, очищення та розподілення води)]

0,0137 га — обмеження, встановлені щодо використання земельної ділянки [охоронна зона навколо інженерних комунікацій (01.08) - водопровід, підземна кабельна лінія електрозв'язку]

0,0057 га — земельний сервітут, встановлений для прокладання і ремонту лінійних інженерних споруд [право прокладання та експлуатації ліній електропередачі, зв'язку, трубопроводів, інших лінійних комунікацій (07.03)]

СЕКРЕТАР МІСЬКОЇ РАДИ _____ **Юрій БЕЗПЯТКО**

Директор	<i>[Підпис]</i>	Крисак А.І.	Масштаб 1: 500
Відповідальний за якість робіт	<i>[Підпис]</i>	Галецький Д.В.	
Виконав	<i>[Підпис]</i>	Ємець О.А.	Площа ділянки (га)
ТЗОВ "ГЦНТП+" ГАЛЕЦЬКИЙ ДМИТРО ДИМОВИЧ			
			0,1718
			0,1718