

ПЛАН
земельної ділянки



Адреса: м. Луцьк, вул. Каптанова, 1-а

Землекористувач:

ДЕРЖАВНЕ КОМУНАЛЬНЕ
ПІДПРИЄМСТВО "ЛУЦЬКТЕПЛО"

Додаток до рішення міської ради
№ _____ від "___" _____ 20__ р.

Ситуаційна схема

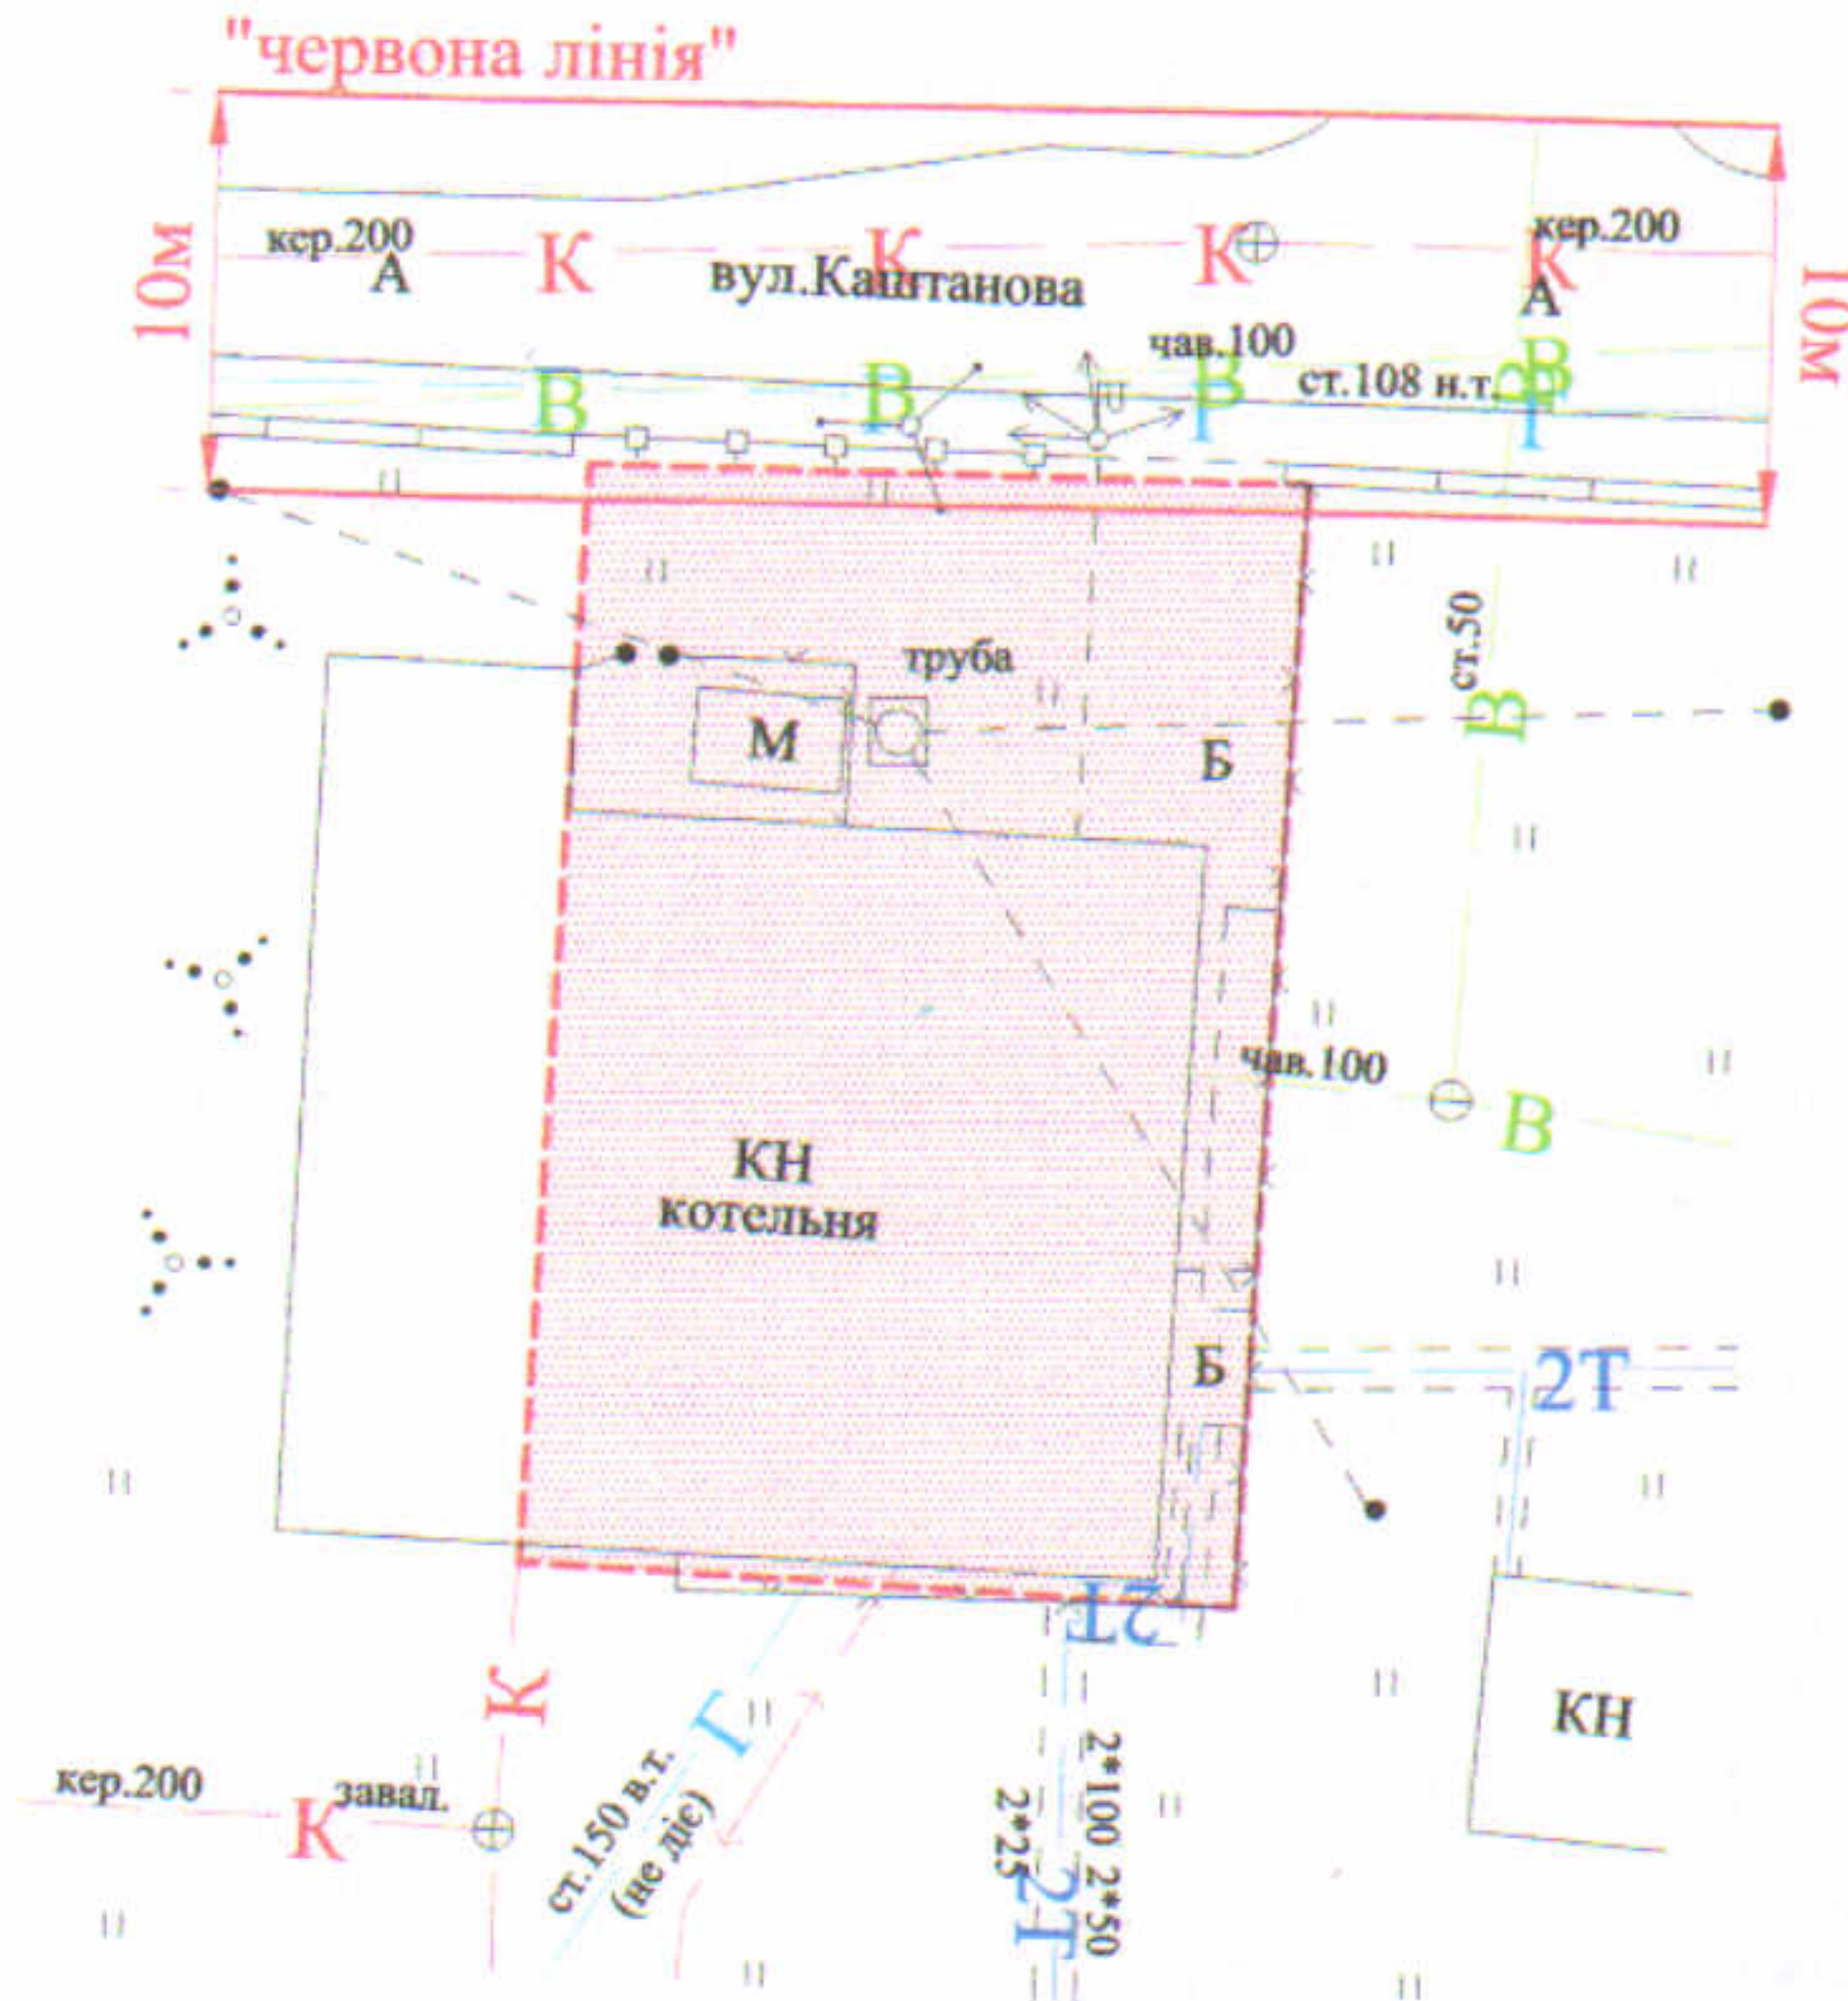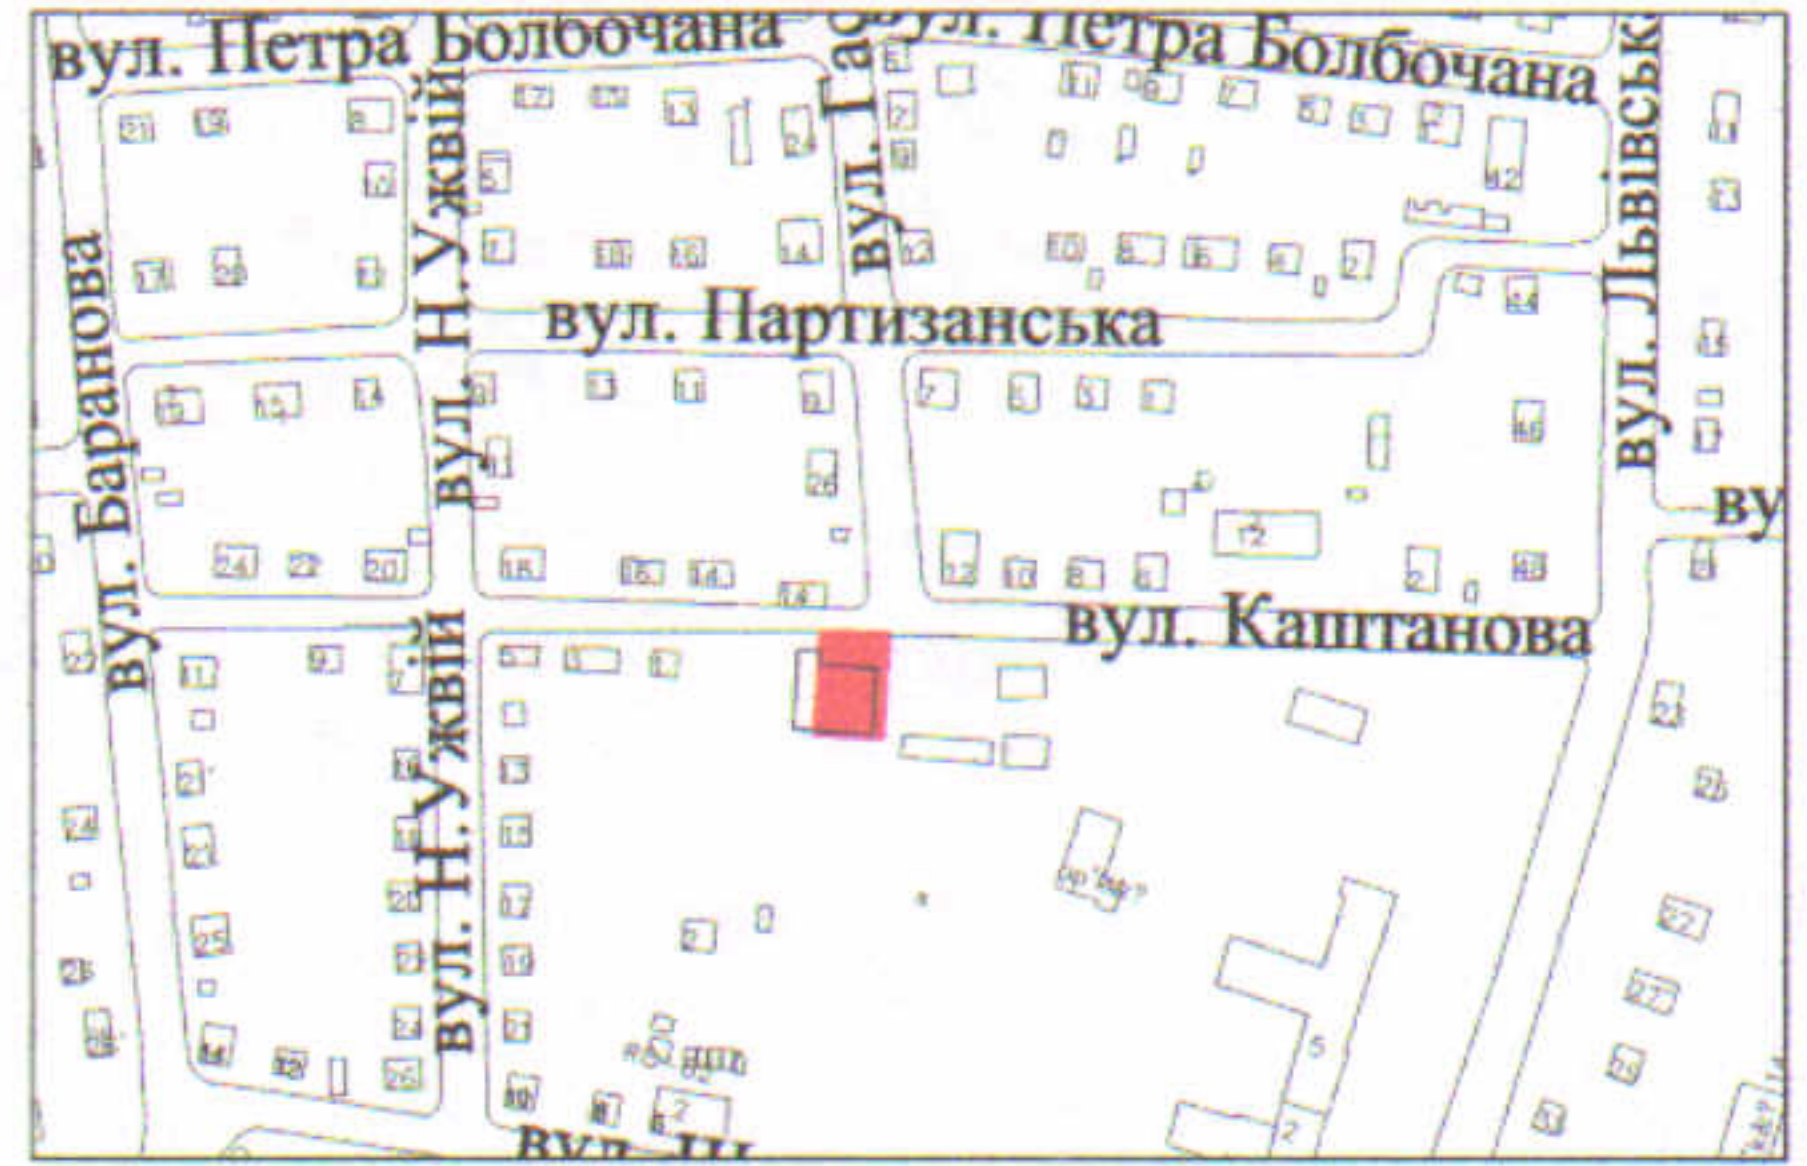

УМОВНІ ПОЗНАЧЕННЯ

0,0503 га

— земельна ділянка у постійному користуванні
ДЕРЖАВНОГО КОМУНАЛЬНОГО ПІДПРИЄМСТВА "ЛУЦЬКТЕПЛО",
згідно з Державним актом на право постійного користування землею
від 29.08.2002 за № 610 (Серія І-ВЛ № 001771) для обслуговування комплексу котельні

СЕКРЕТАР МІСЬКОЇ РАДИ _____

Юрій БЕЗПЯТКО

Підприємець: **Анатолій Миколайович Груш**
Фізична особа-підприємець
Груш Анатолій Миколайович

А.М. Груш
Анатолій Миколайович

Масштаб 1: 500	
Площа ділянки (га)	3 них
	у постійному користуванні
0,0503	0,0503