

ПЛАН

земельної ділянки

Адреса: м. Луцьк, вул. Кравчука, 19-л

Землекористувач:


ДЕРЖАВНЕ КОМУНАЛЬНЕ

ПІДПРИЄМСТВО "ЛУЦЬКТЕПЛО"

Додаток до рішення міської ради

№ _____ від "___" _____ 20__ р.

Ситуаційна схема

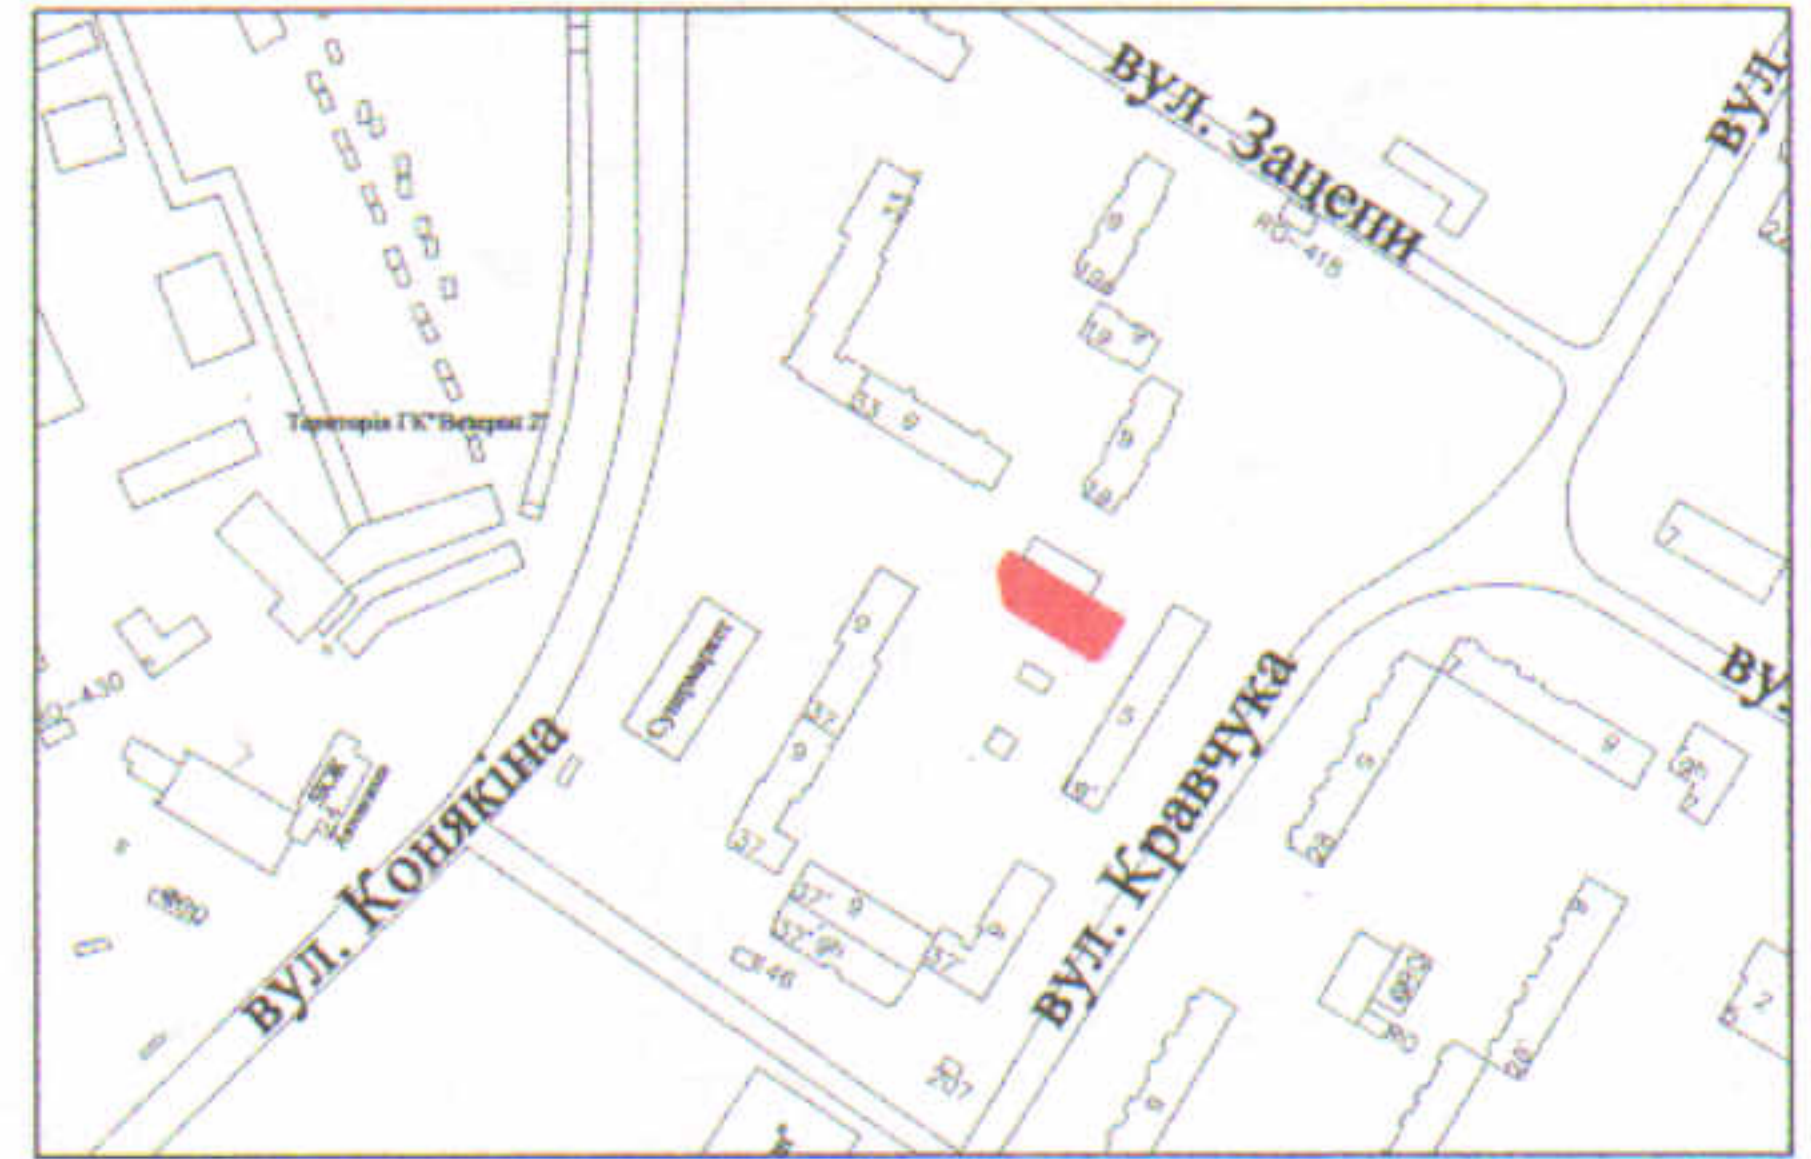

УМОВНІ ПОЗНАЧЕННЯ

- 0,0515 га** — земельна ділянка у постійному користуванні ДЕРЖАВНОГО КОМУНАЛЬНОГО ПІДПРИЄМСТВА "ЛУЦЬКТЕПЛО", згідно з Державним актом на право постійного користування землею від 29.08.2002 за № 610 (Серія І-ВЛ № 001771) для обслуговування комплексу котельні
- 0,0165 га** — обмеження, встановлені щодо використання земельної ділянки (охоронні зони навколо інженерних комунікацій (01.08)- водопровід, підземна кабельна лінія електропередачі, теплотраса, газопровід)

СЕКРЕТАР МІСЬКОЇ РАДИ _____ **Юрій БЕЗПЯТКО**



Масштаб 1: 500

Площа ділянки (га)	3 нх
	у постійному користуванні
0,0515	0,0515