

**ПЛАН
земельної ділянки**


Адреса: м. Луцьк, пр-т Соборності, 20-д

Землекористувач:

ДЕРЖАВНЕ КОМУНАЛЬНЕ
ПІДПРИЄМСТВО "ЛУЦЬКТЕПЛО"

Додаток до рішення міської ради
№ _____ від "___" _____ 20__ р.

Ситуаційна схема

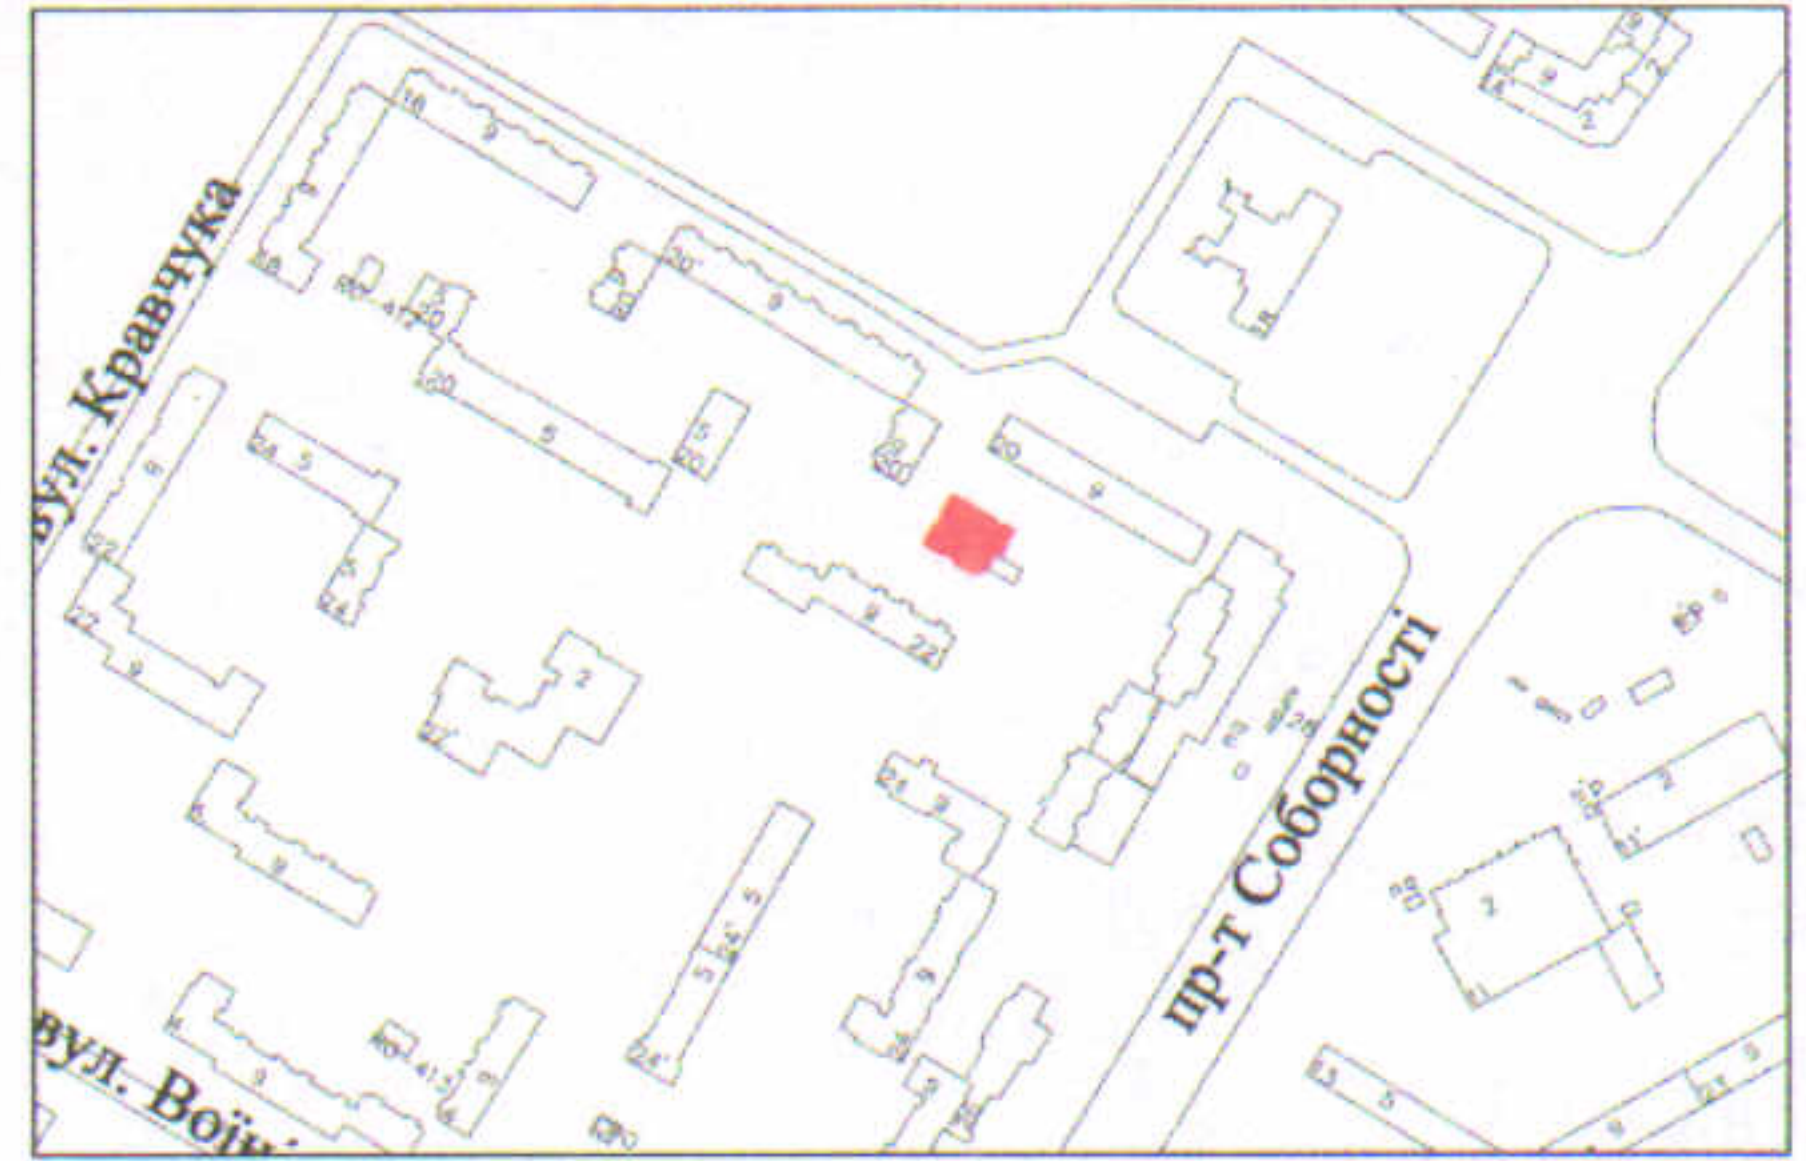

УМОВНІ ПОЗНАЧЕННЯ

- 0,0345 га — земельна ділянка у постійному користуванні ДЕРЖАВНОГО КОМУНАЛЬНОГО ПІДПРИЄМСТВА "ЛУЦЬКТЕПЛО", згідно з Державним актом на право постійного користування землею від 29.08.2002 за № 610 (Серія І-ВЛ № 001771) для обслуговування комплексу котельні
- 0,0034 га — обмеження, встановлені щодо використання земельної ділянки (охоронні зони навколо інженерних комунікацій (01.08)- підземна кабельна лінія електропередачі)

СЕКРЕТАР МІСЬКОЇ РАДИ _____ **Юрій БЕЗПЯТКО**

Підприємець **А.М. Труш**
Анатолій Миколайович Труш
 Фізична особа-підприємець
Труш Анатолій Миколайович

Масштаб 1: 500	
Площа ділянки (га)	3 них у постійному користуванні
0,0345	0,0345