

# ПЛАН

земельної ділянки

Адреса: м. Луцьк, вул. Новочерчицька, 1-а

Землекористувач:


ДЕРЖАВНЕ КОМУНАЛЬНЕ

ПІДПРИЄМСТВО "ЛУЦЬКТЕПЛО"

Додаток до рішення міської ради

№ \_\_\_\_\_ від "\_\_\_" \_\_\_\_\_ 20\_\_ р.

## Ситуаційна схема

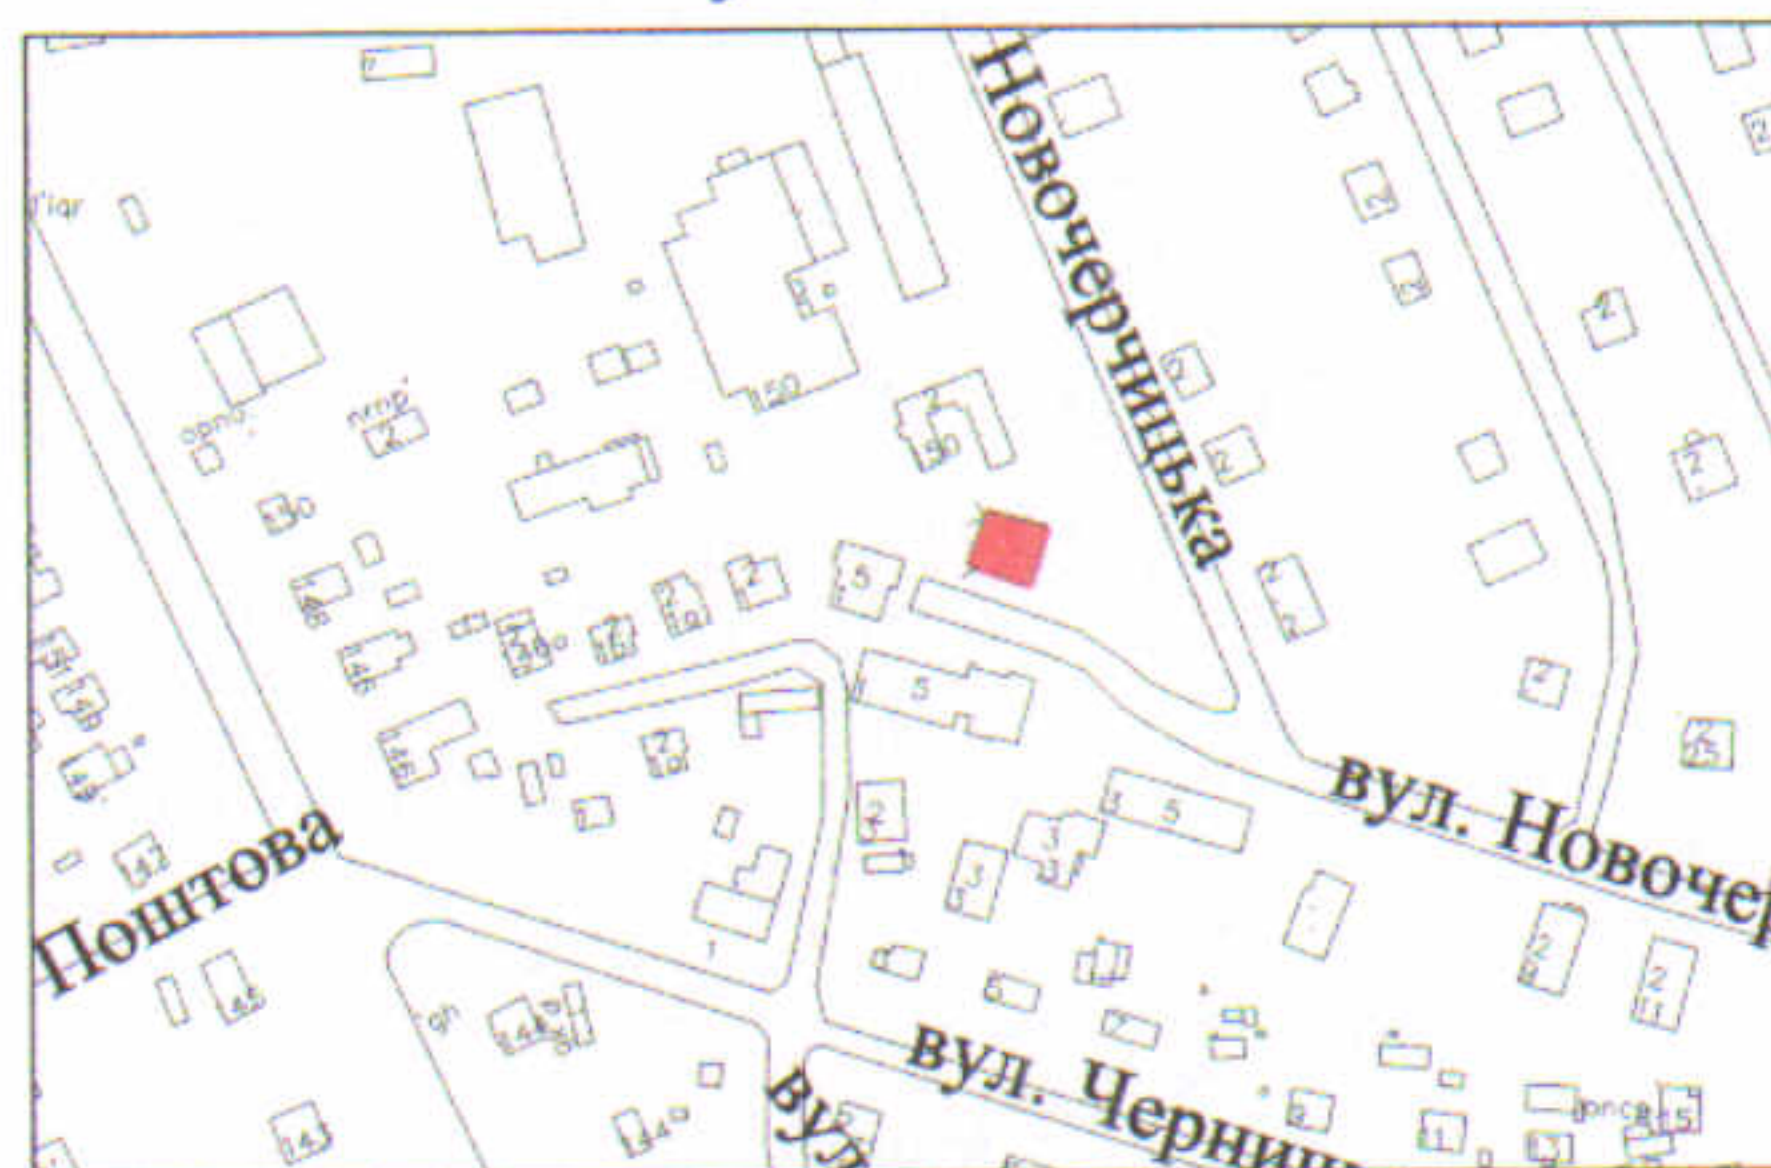

### УМОВНІ ПОЗНАЧЕННЯ

0,0221 га

земельна ділянка у постійному користуванні ДЕРЖАВНОГО КОМУНАЛЬНОГО ПІДПРИЄМСТВА "ЛУЦЬКТЕПЛО", згідно з Державним актом на право постійного користування землею від 29.08.2002 за № 610 (Серія І-ВЛ № 001771) для обслуговування комплексу котельні

СЕКРЕТАР МІСЬКОЇ РАДИ \_\_\_\_\_

Юрій БЕЗПЯТКО



Масштаб 1: 500

Площа ділянки (га)

0,0221

З них у постійному користуванні

0,0221