

ПЛАН


Адреса: земельної ділянки
м. Луцьк, вул. Даньшина, 10-б

Землекористувач:
ДЕРЖАВНЕ КОМУНАЛЬНЕ
ПІДПРИЄМСТВО "ЛУЦЬКТЕПЛО"



Додаток до рішення міської ради
№ _____ від "___" _____ 20__ р.

Ситуаційна схема

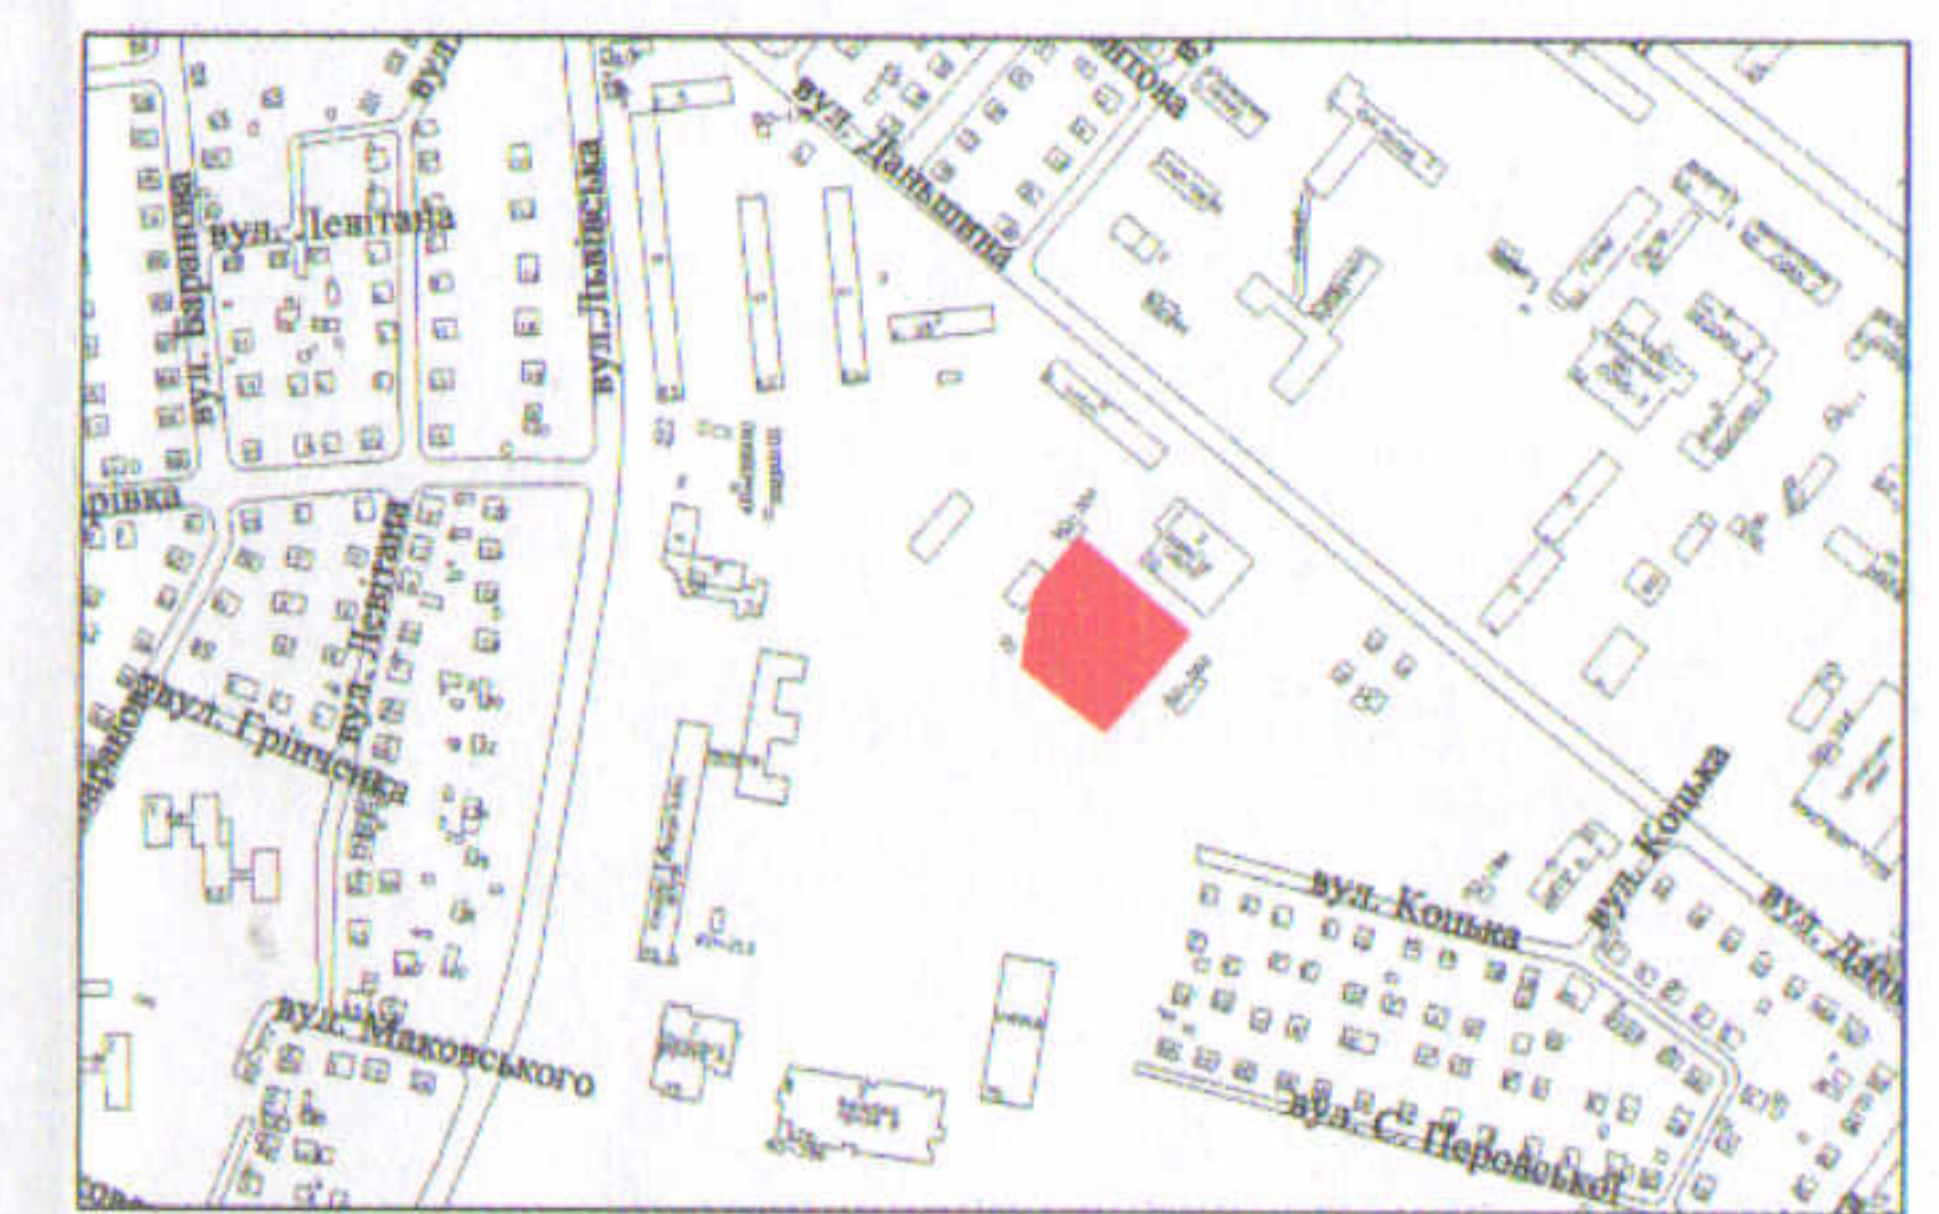

УМОВНІ ПОЗНАЧЕННЯ

- 0,4249 га — земельна ділянка у постійному користуванні ДЕРЖАВНОГО КОМУНАЛЬНОГО ПІДПРИЄМСТВА "ЛУЦЬКТЕПЛО", згідно з Державним актом на право постійного користування землею від 29.08.2002 за № 610 (Серія І-ВЛ № 001771) для обслуговування комплексу котельні
- 0,0960 га — обмеження, встановлені щодо використання земельної ділянки (охоронні зони навколо інженерних комунікацій (01.08)- підземна кабельна лінія електропередачі)

СЕКРЕТАР МІСЬКОЇ РАДИ _____ **Юрій БЕЗПЯТКО**

Підприємство: А.М. Труш

ТРУШ
Анатолій Миколайович
Фізична особа-підприємець
Труш Анатолій Миколайович

Масштаб 1: 500	
Площа ділянки (га)	З них у постійному користуванні
0,4249	0,4249