

ПЛАН  
земельної ділянки


Додаток до рішення міської ради  
№ \_\_\_\_\_ від "\_\_\_" \_\_\_\_\_ 20\_\_ р.

Ситуаційна схема

Кадастровий номер: 0710100000:34:109:0240

Адреса: м. Луцьк, вул. Дубнівська,  
садівниче товариство "Маяк" № 524

Землекористувач:  
громадянин Фінагенов Роман Володимирович

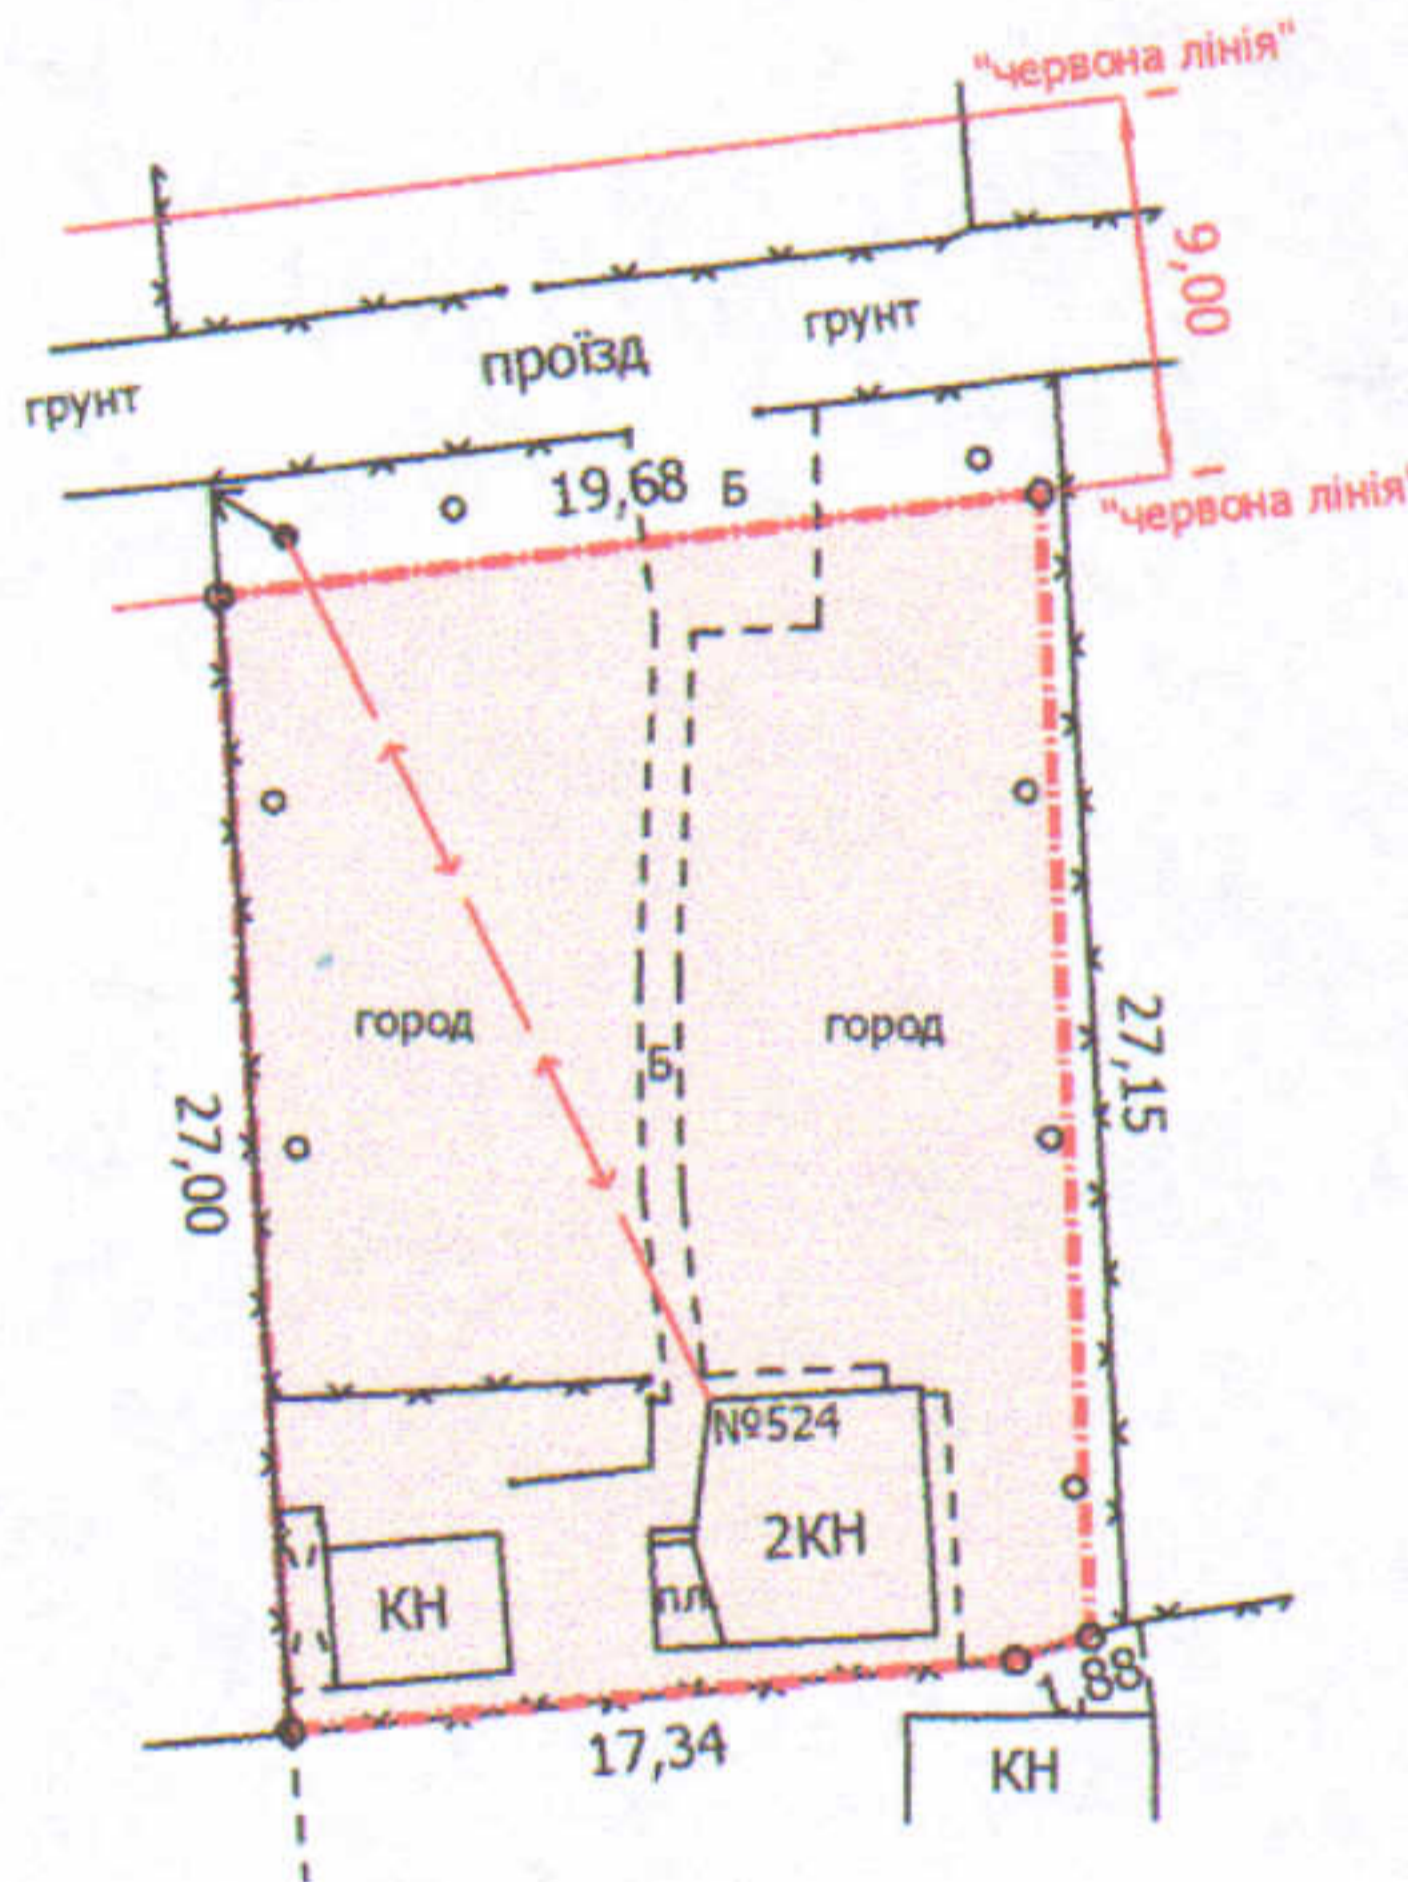

УМОВНІ ПОЗНАЧЕННЯ

**0,0528 га** — земельна ділянка, що передається у власність для ведення садівництва

СЕКРЕТАР МІСЬКОЇ РАДИ \_\_\_\_\_

Юрій БЕЗПЯТКО

Директор	<i>[підпис]</i>	Завадський В.М.
Перевірив	<i>[підпис]</i>	Завадський В.М.
Виконав	<i>[підпис]</i>	Кунц О.Ю.

ПП "Луцькземресурс"

Масштаб 1: 500

Площа ділянки, га	З них
	у власність
0,0528	0,0528