


Адреса: м. Луцьк, вул. Глушець, 20

Землекористувач:
КОМУНАЛЬНИЙ ЗАКЛАД "ДИТЯЧО-ЮНАЦЬКА
СПОРТИВНА ШКОЛА №3 ЛУЦЬКОЇ МІСЬКОЇ РАДИ"

Ситуаційний план

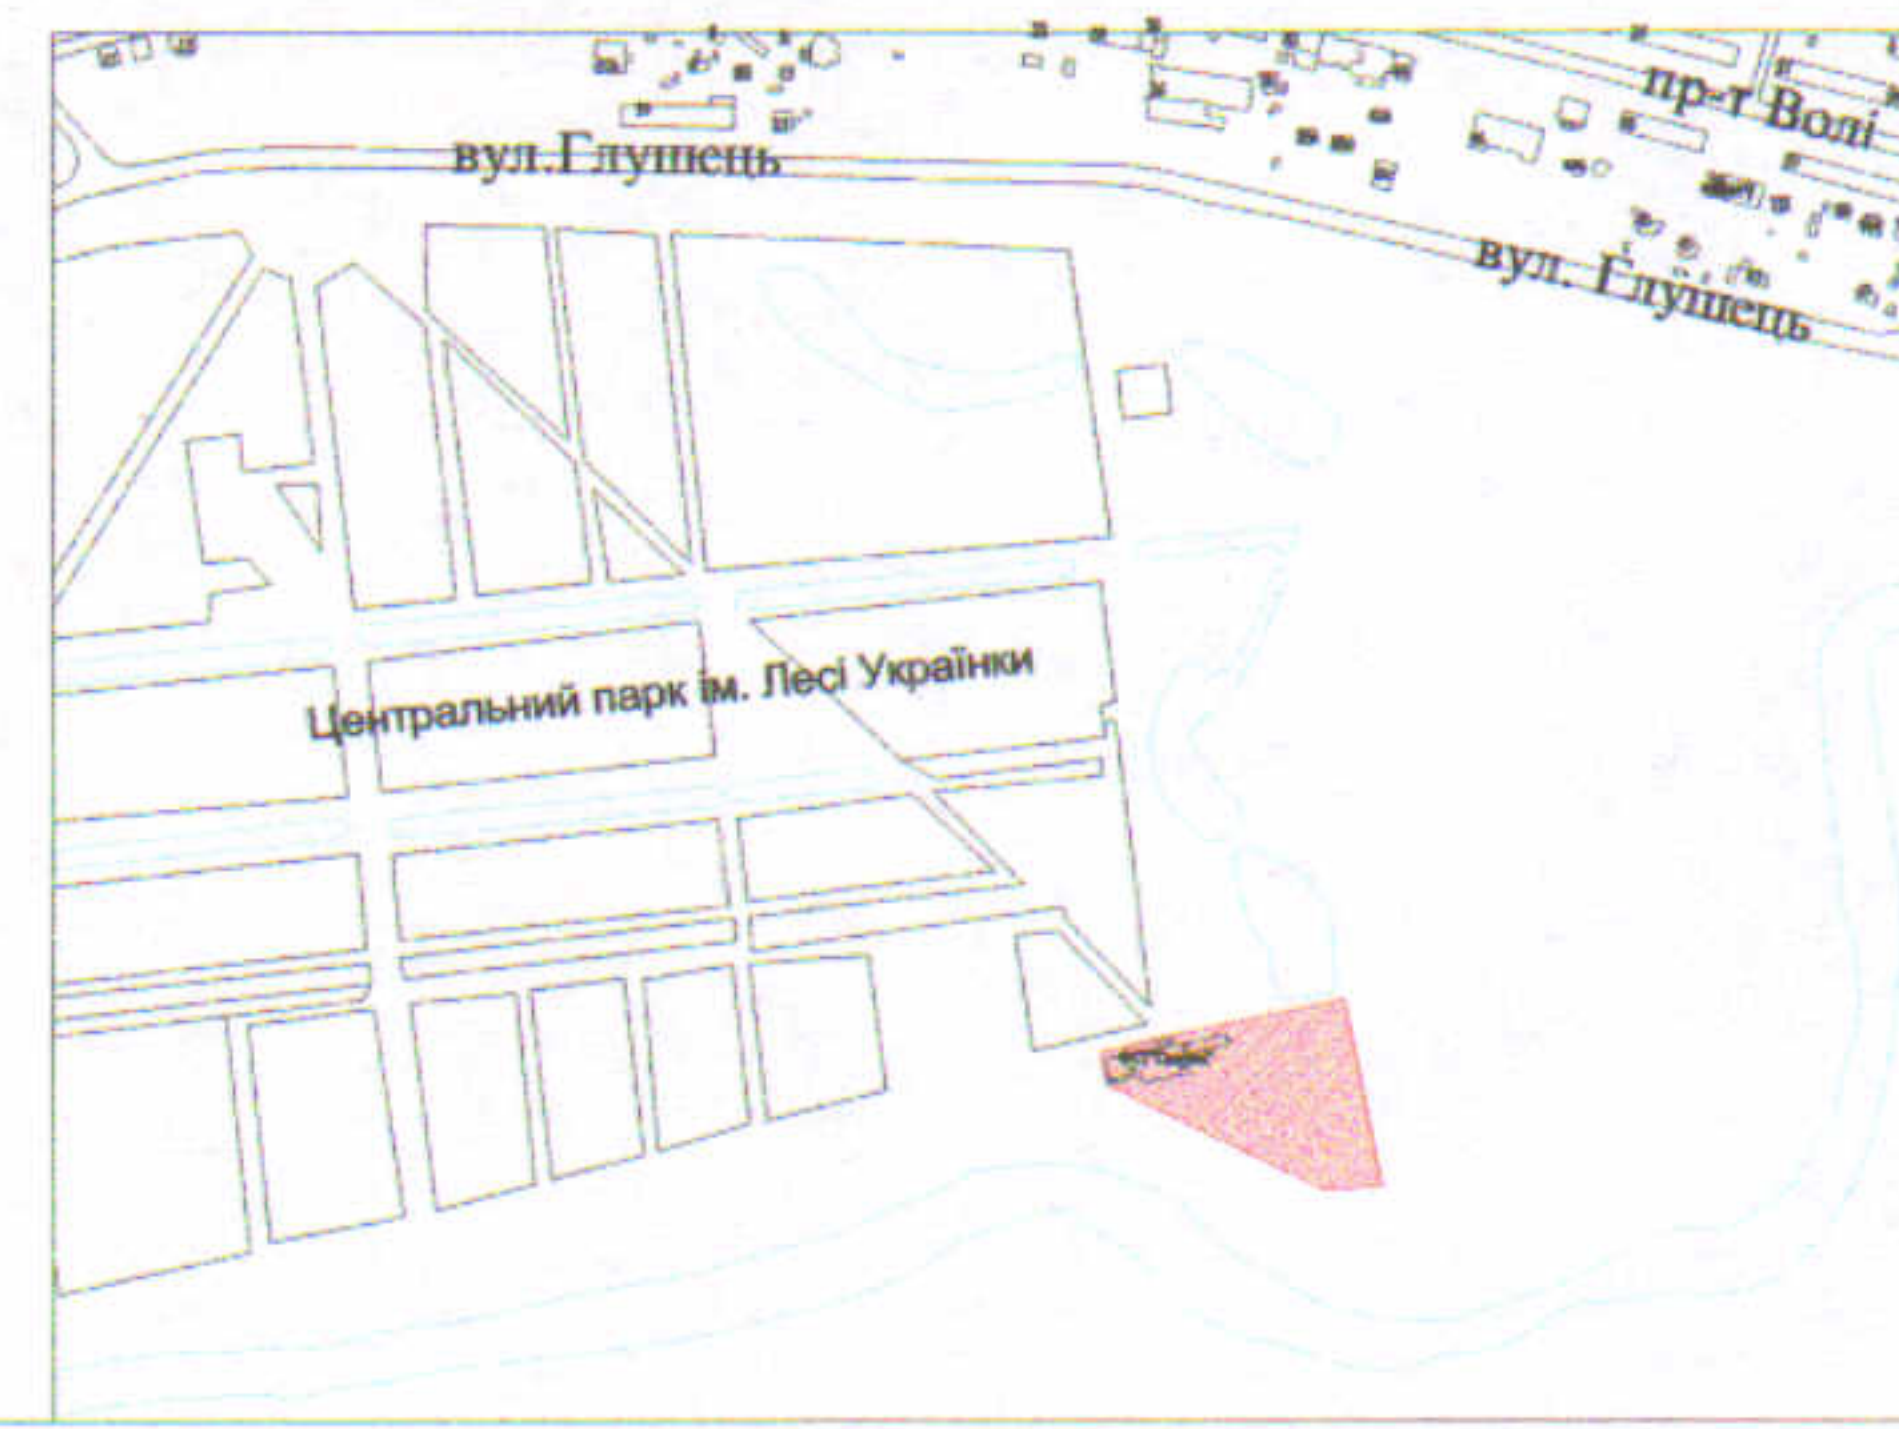

УМОВНІ ПОЗНАЧЕННЯ

1,3 га — земельна ділянка, що планується до відведення в постійне користування для будівництва та обслуговування об'єктів фізичної культури і спорту (Е.07.02)

СЕКРЕТАР МІСЬКОЇ РАДИ

Юрій БЕЗПЯТКО

Директор	Завадський В.М.
Перевірив	Завадський В.М.
Виконав	Кунц О.Ю.

ПП "Луцькземресурс"

Масштаб 1: 1000

Орієнтовна площа ділянки (га)	З них
	в постійне користування
1,3	-