



ПЛАН
земельної ділянки

Додаток до рішення міської ради
№ _____ від "___" _____ 20__ р.

Ситуаційна схема

Адреса: м. Луцьк, вул. Дубнівська,
садівниче товариство "Маяк" № 132

Землекористувач:
громадянка Бойко Марія Георгіївна

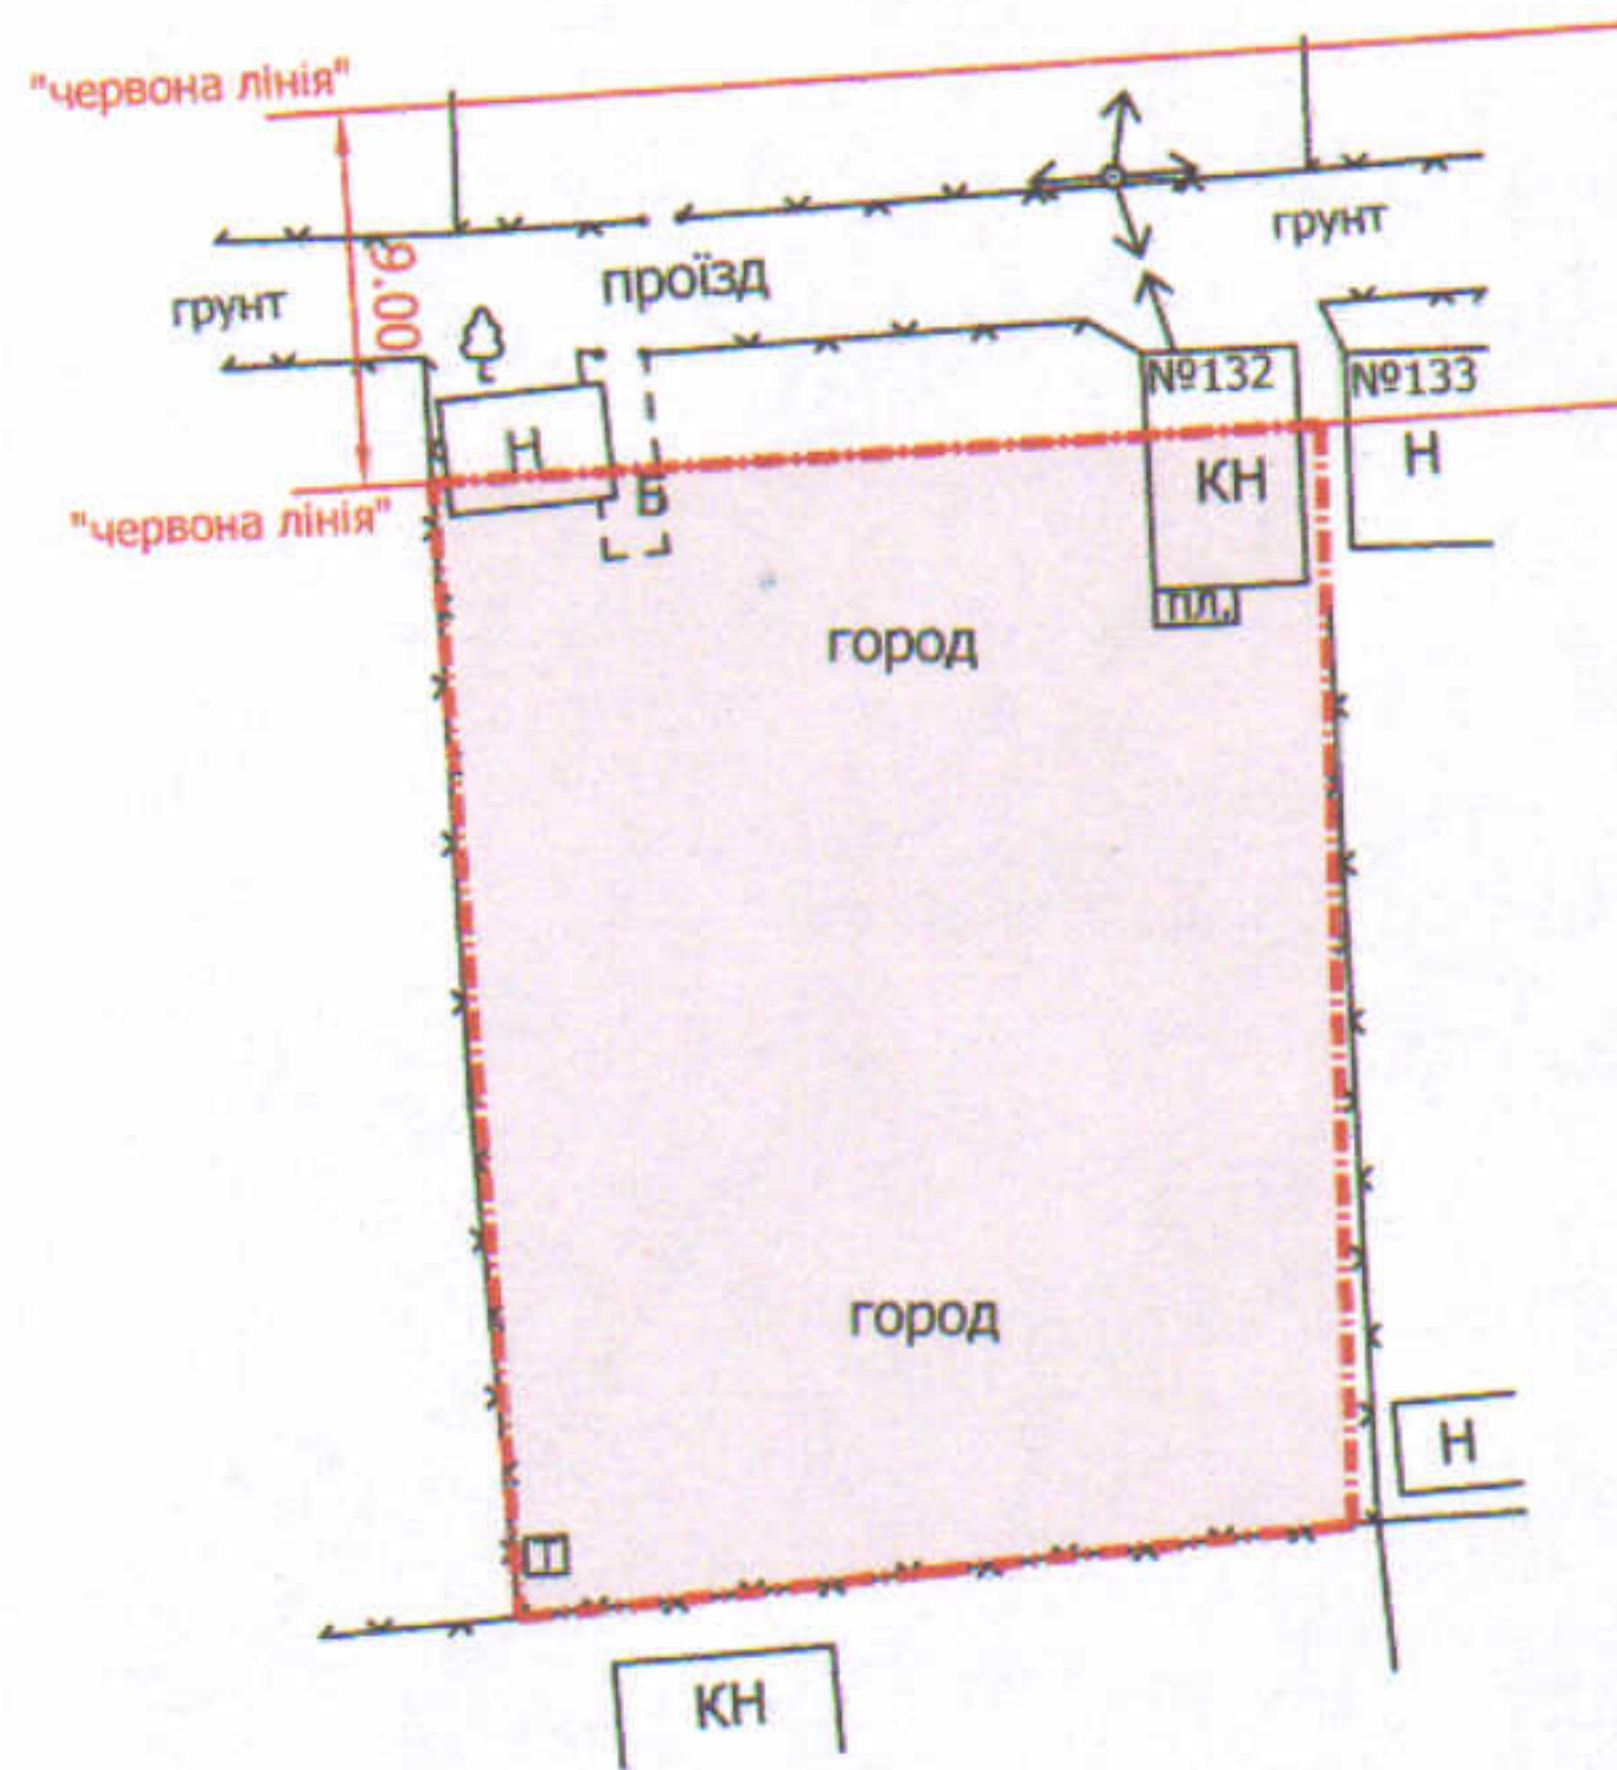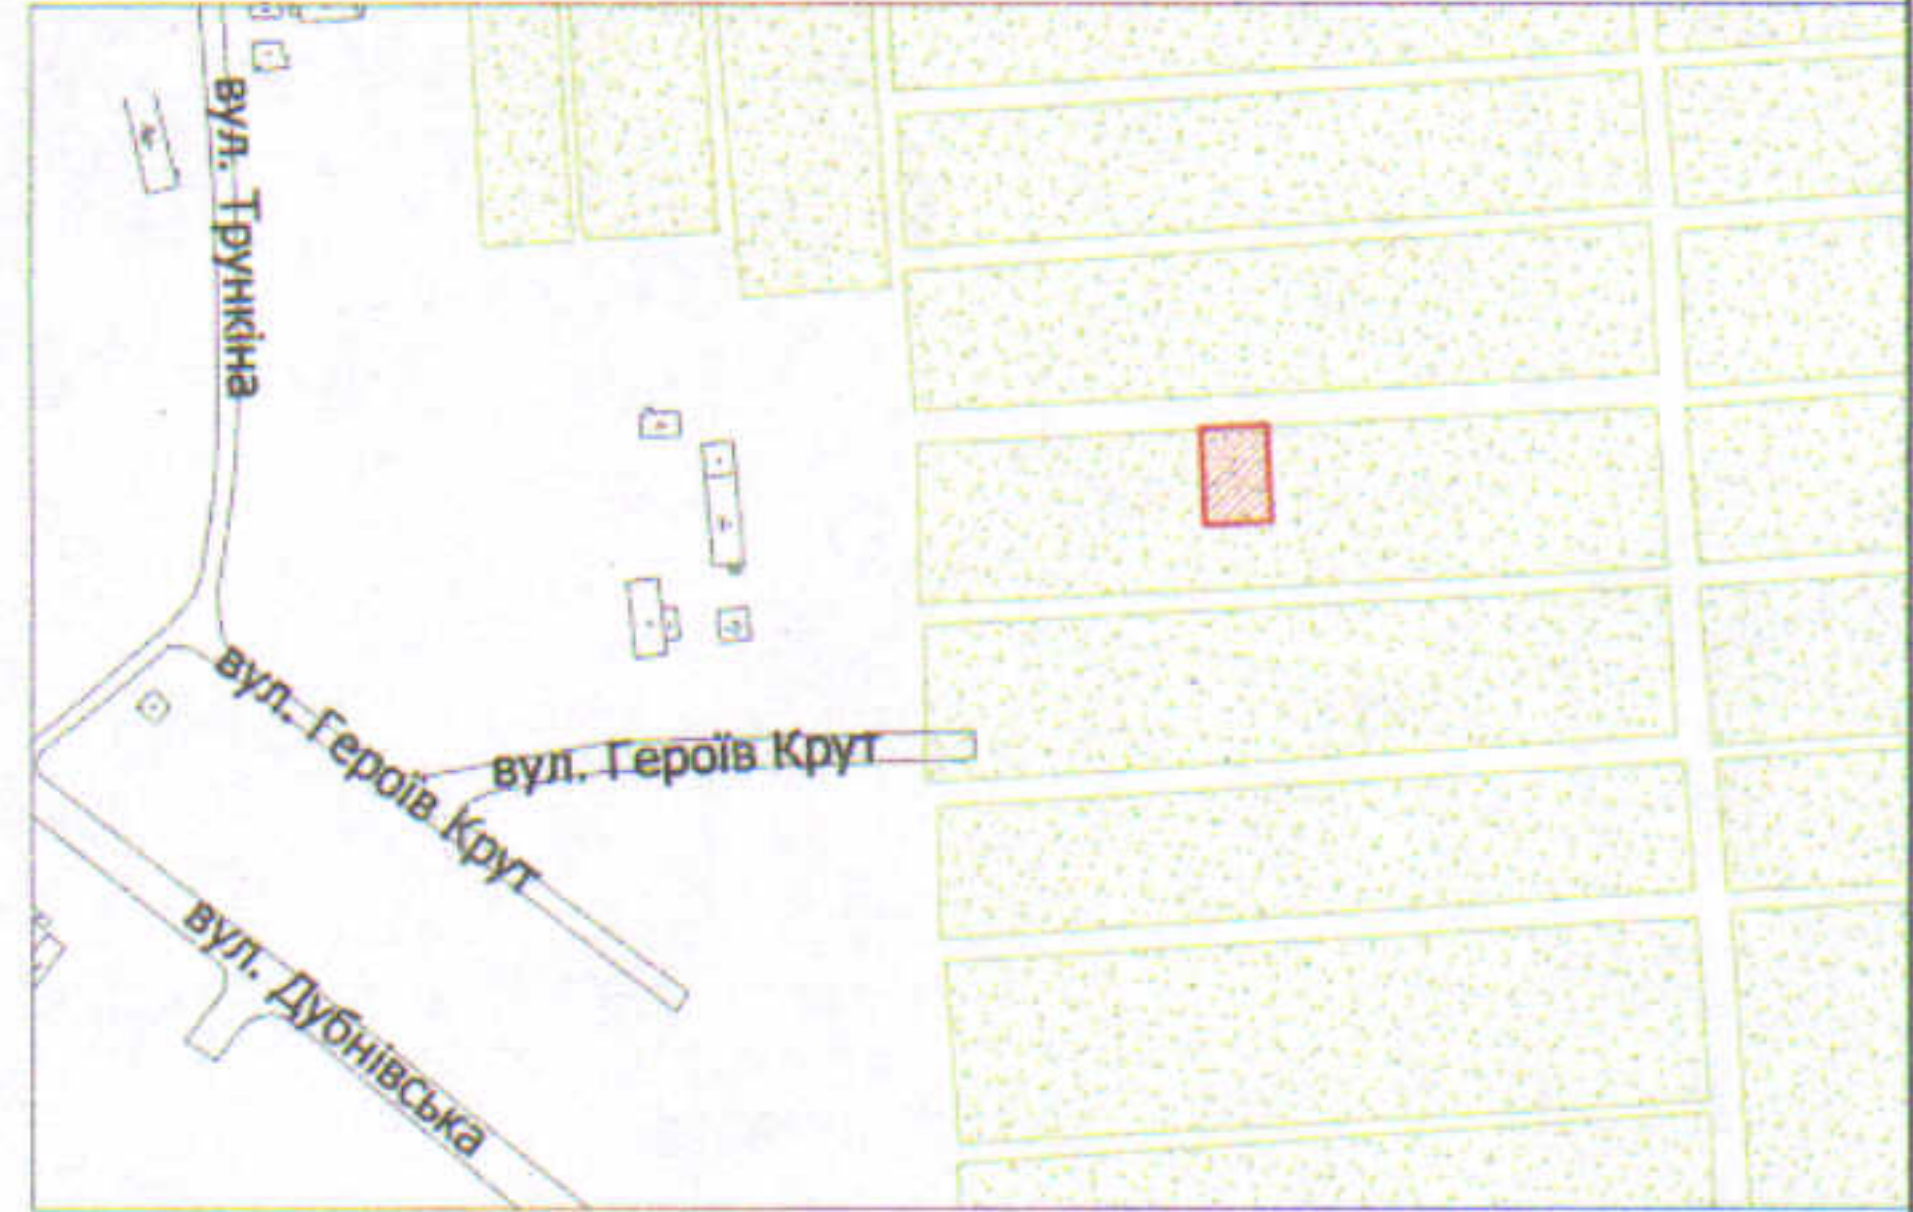

УМОВНІ ПОЗНАЧЕННЯ

0,06 га — земельна ділянка для ведення садівництва

СЕКРЕТАР МІСЬКОЇ РАДИ

Юрій БЕЗПЯТКО

ПІ "Луцькземресурс"

Директор	<i>[підпис]</i>	Завадський В.М.
Перевірів	<i>[підпис]</i>	Завадський В.М.
Виконав	<i>[підпис]</i>	Кунц О.Ю.

32964244

ЗАВАНОВАНОМУ
ІНЖЕНЕР
ЗЕМЛЕВОРОБІТНИК
МІХАЙЛОВИЧ
№ 002215

Масштаб 1: 500

Орієнтовна площа ділянки (га)	3 них
	у власність
0,06	-