
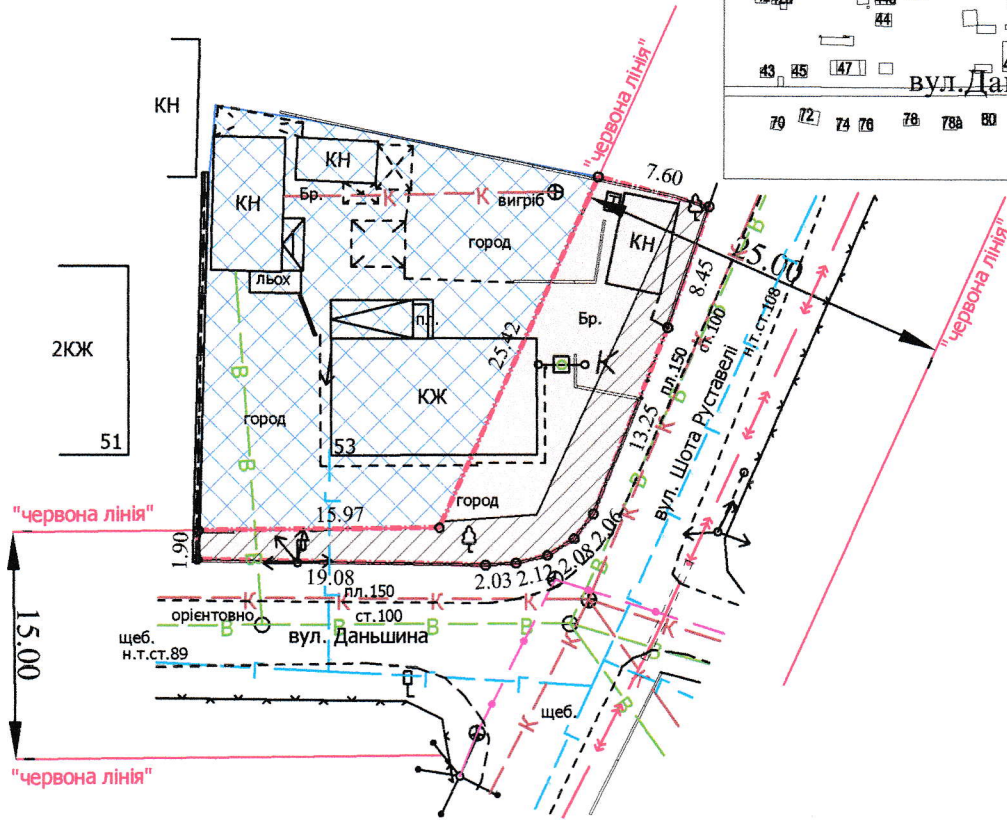


ПЛАН  
земельної ділянки

Додаток до рішення міської ради  
№ \_\_\_\_\_ від "\_\_\_" \_\_\_\_\_ 20\_\_ р.

Кадастровий номер: 0710100000:21:053:1051  
Адреса: м. Луцьк, вул. Даньшина, 53  
Землекористувач:  
громадянка Літинська Тетяна Іванівна

Ситуаційна схема

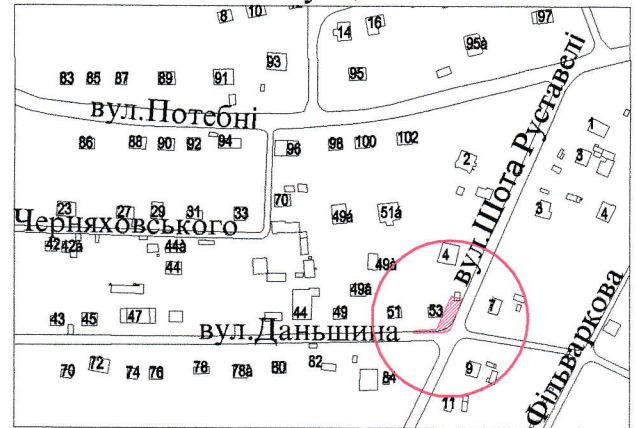

УМОВНІ ПОЗНАЧЕННЯ

- 0,0255 га** — земельна ділянка, що надається в оренду в межах "червоних ліній" для обслуговування жилого будинку, господарських будівель і споруд
- 0,0547 га** — земельна ділянка громадянки Літинської Т.І., право власності на яку зареєстровано в Державному реєстрі речових прав на нерухоме майно від 05.08.2017, номер запису про право власності 21795147 для будівництва та обслуговування жилого будинку, господарських будівель і споруд
- 0,0122 га** — обмеження, встановлені щодо використання земельної ділянки (охоронна зона навколо інженерних комунікацій (01.08) - водопровід, каналізація, повітряна лінія електропередач, підземна кабельна лінія електрозв'язку, повітряна лінія електрозв'язку)

СЕКРЕТАР МІСЬКОЇ РАДИ

Юрій БЕЗПЯТКО

Директор	<i>[підпис]</i>	Завадський В.М.
Відповідальний за якість робіт	<i>[підпис]</i>	Завадський В.М.
Виконав	<i>[підпис]</i>	Сілюк О.П.

ПП "Луцькземресурс"

Масштаб 1: 500	
Площа ділянки (га)	3 них
	в оренду
0,0255	0,0255