

ПЛАН  
земельної ділянки

Додаток до рішення міської ради  
№ \_\_\_\_\_ від "\_\_\_" \_\_\_\_\_ 20\_\_ р.

Кадастровий номер: 0710100000:41:062:0013

Адреса: м. Луцьк, вул. Трудова, 8

Землекористувачі:


громадянка Іщук Руслана Ярополківна (17/100)

громадянка Іщук Марія Петрівна (17/100)

громадянка Мельничук Аліна Петрівна (17/100)

громадянка Петенак Людмила Володимирівна (49/100)

Ситуаційна схема

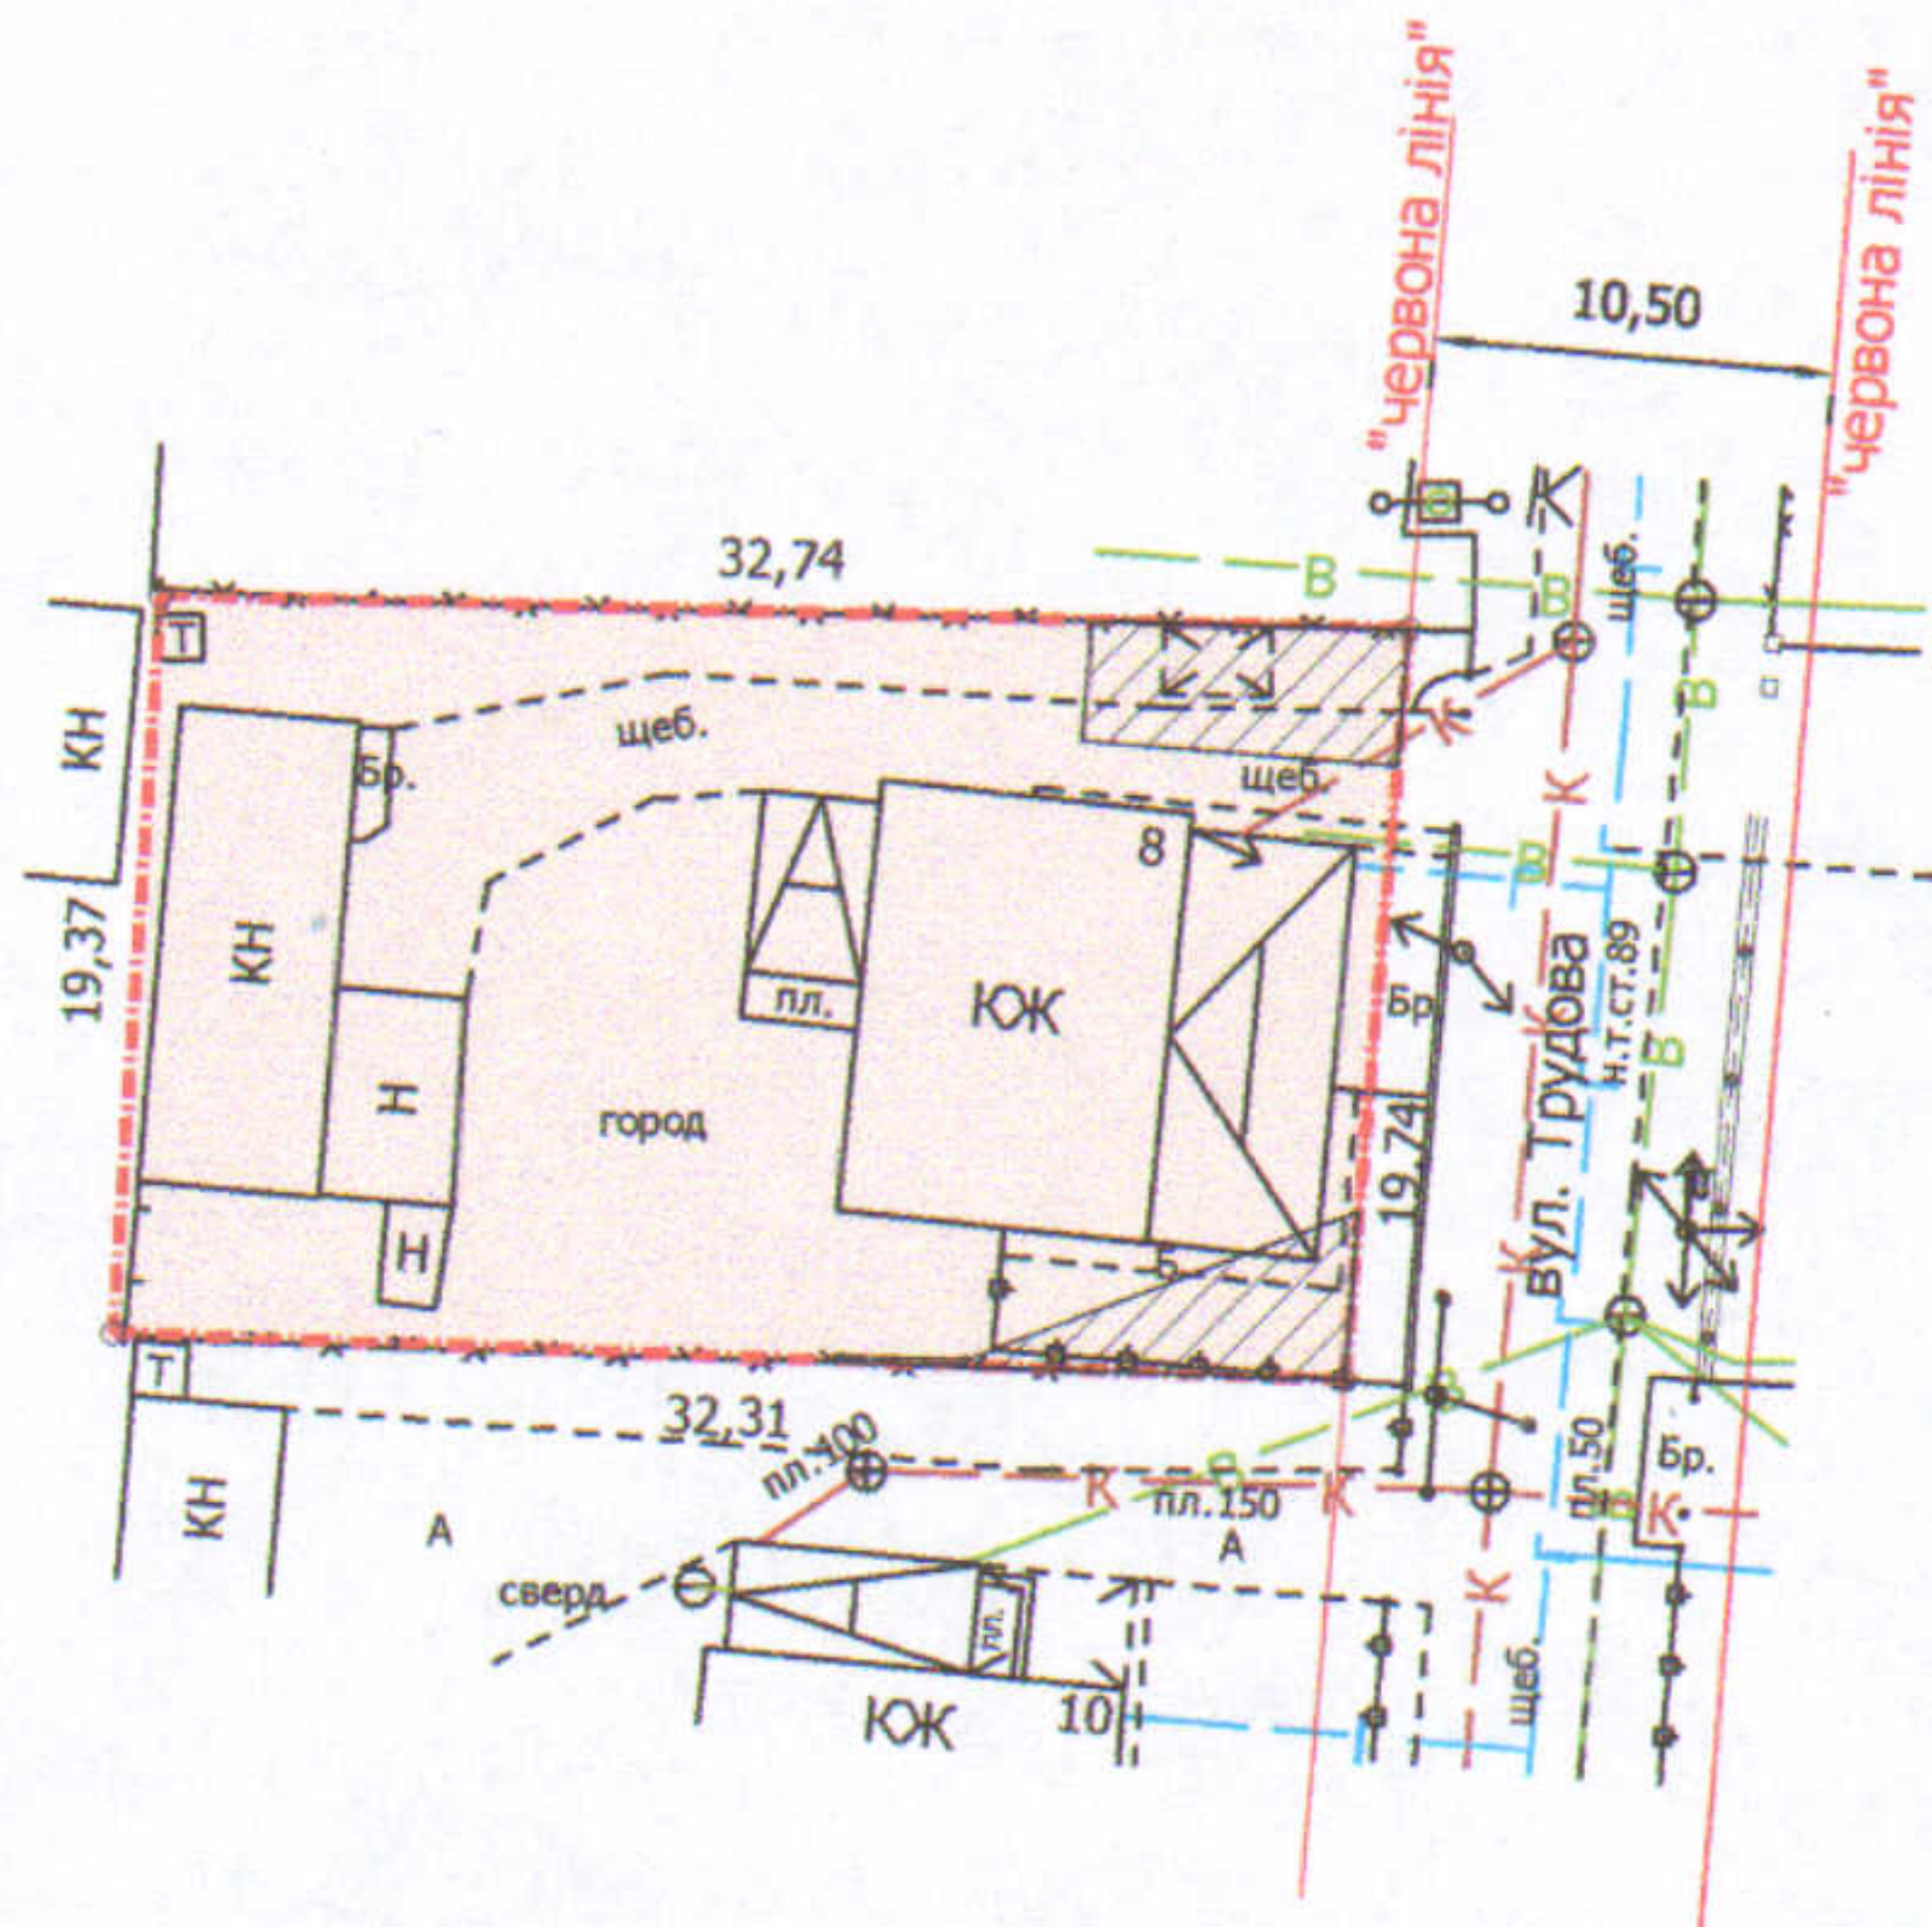

УМОВНІ ПОЗНАЧЕННЯ

- 0,0635 га** — земельна ділянка, що передається у спільну часткову власність для будівництва та обслуговування жилого будинку, господарських будівель і споруд
- 0,0051 га** — обмеження, встановлені щодо використання земельної ділянки (охоронні зони навколо інженерних комунікацій (01.08) - водопровід, каналізація)

СЕКРЕТАР МІСЬКОЇ РАДИ

Юрій БЕЗПЯТКО

|                     |                 |                 |                    |             |
|---------------------|-----------------|-----------------|--------------------|-------------|
| Директор            | <i>[Підпис]</i> | Завадський В.М. | Масштаб 1: 500     |             |
| Перевірив           | <i>[Підпис]</i> | Завадський В.М. |                    |             |
| Виконав             | <i>[Підпис]</i> | Сілюк О.П.      | Площа ділянки (га) | 3 них       |
| ПП "Луцькземресурс" |                 |                 |                    | у власність |
|                     |                 |                 | 0,0635             | 0,0635      |