

ПЛАН  
земельної ділянки

Додаток до рішення міської ради  
№ \_\_\_\_\_ від "\_\_\_" \_\_\_\_\_ 202\_ р.

Кадастровий номер: 0710100000:11:100:0024

Адреса: м. Луцьк, вул. Караїмська, 21

Орендодавець:

Луцька міська територіальна громада, в особі  
Луцької міської ради

Орендарі:


громадянка Хорзова Ірина Леонідівна

громадянин Лук'янчук Сергій Миколайович

громадянка Лук'янчук Ніна Степанівна

громадянин Лук'янчук Юрій Миколайович

Ситуаційна схема

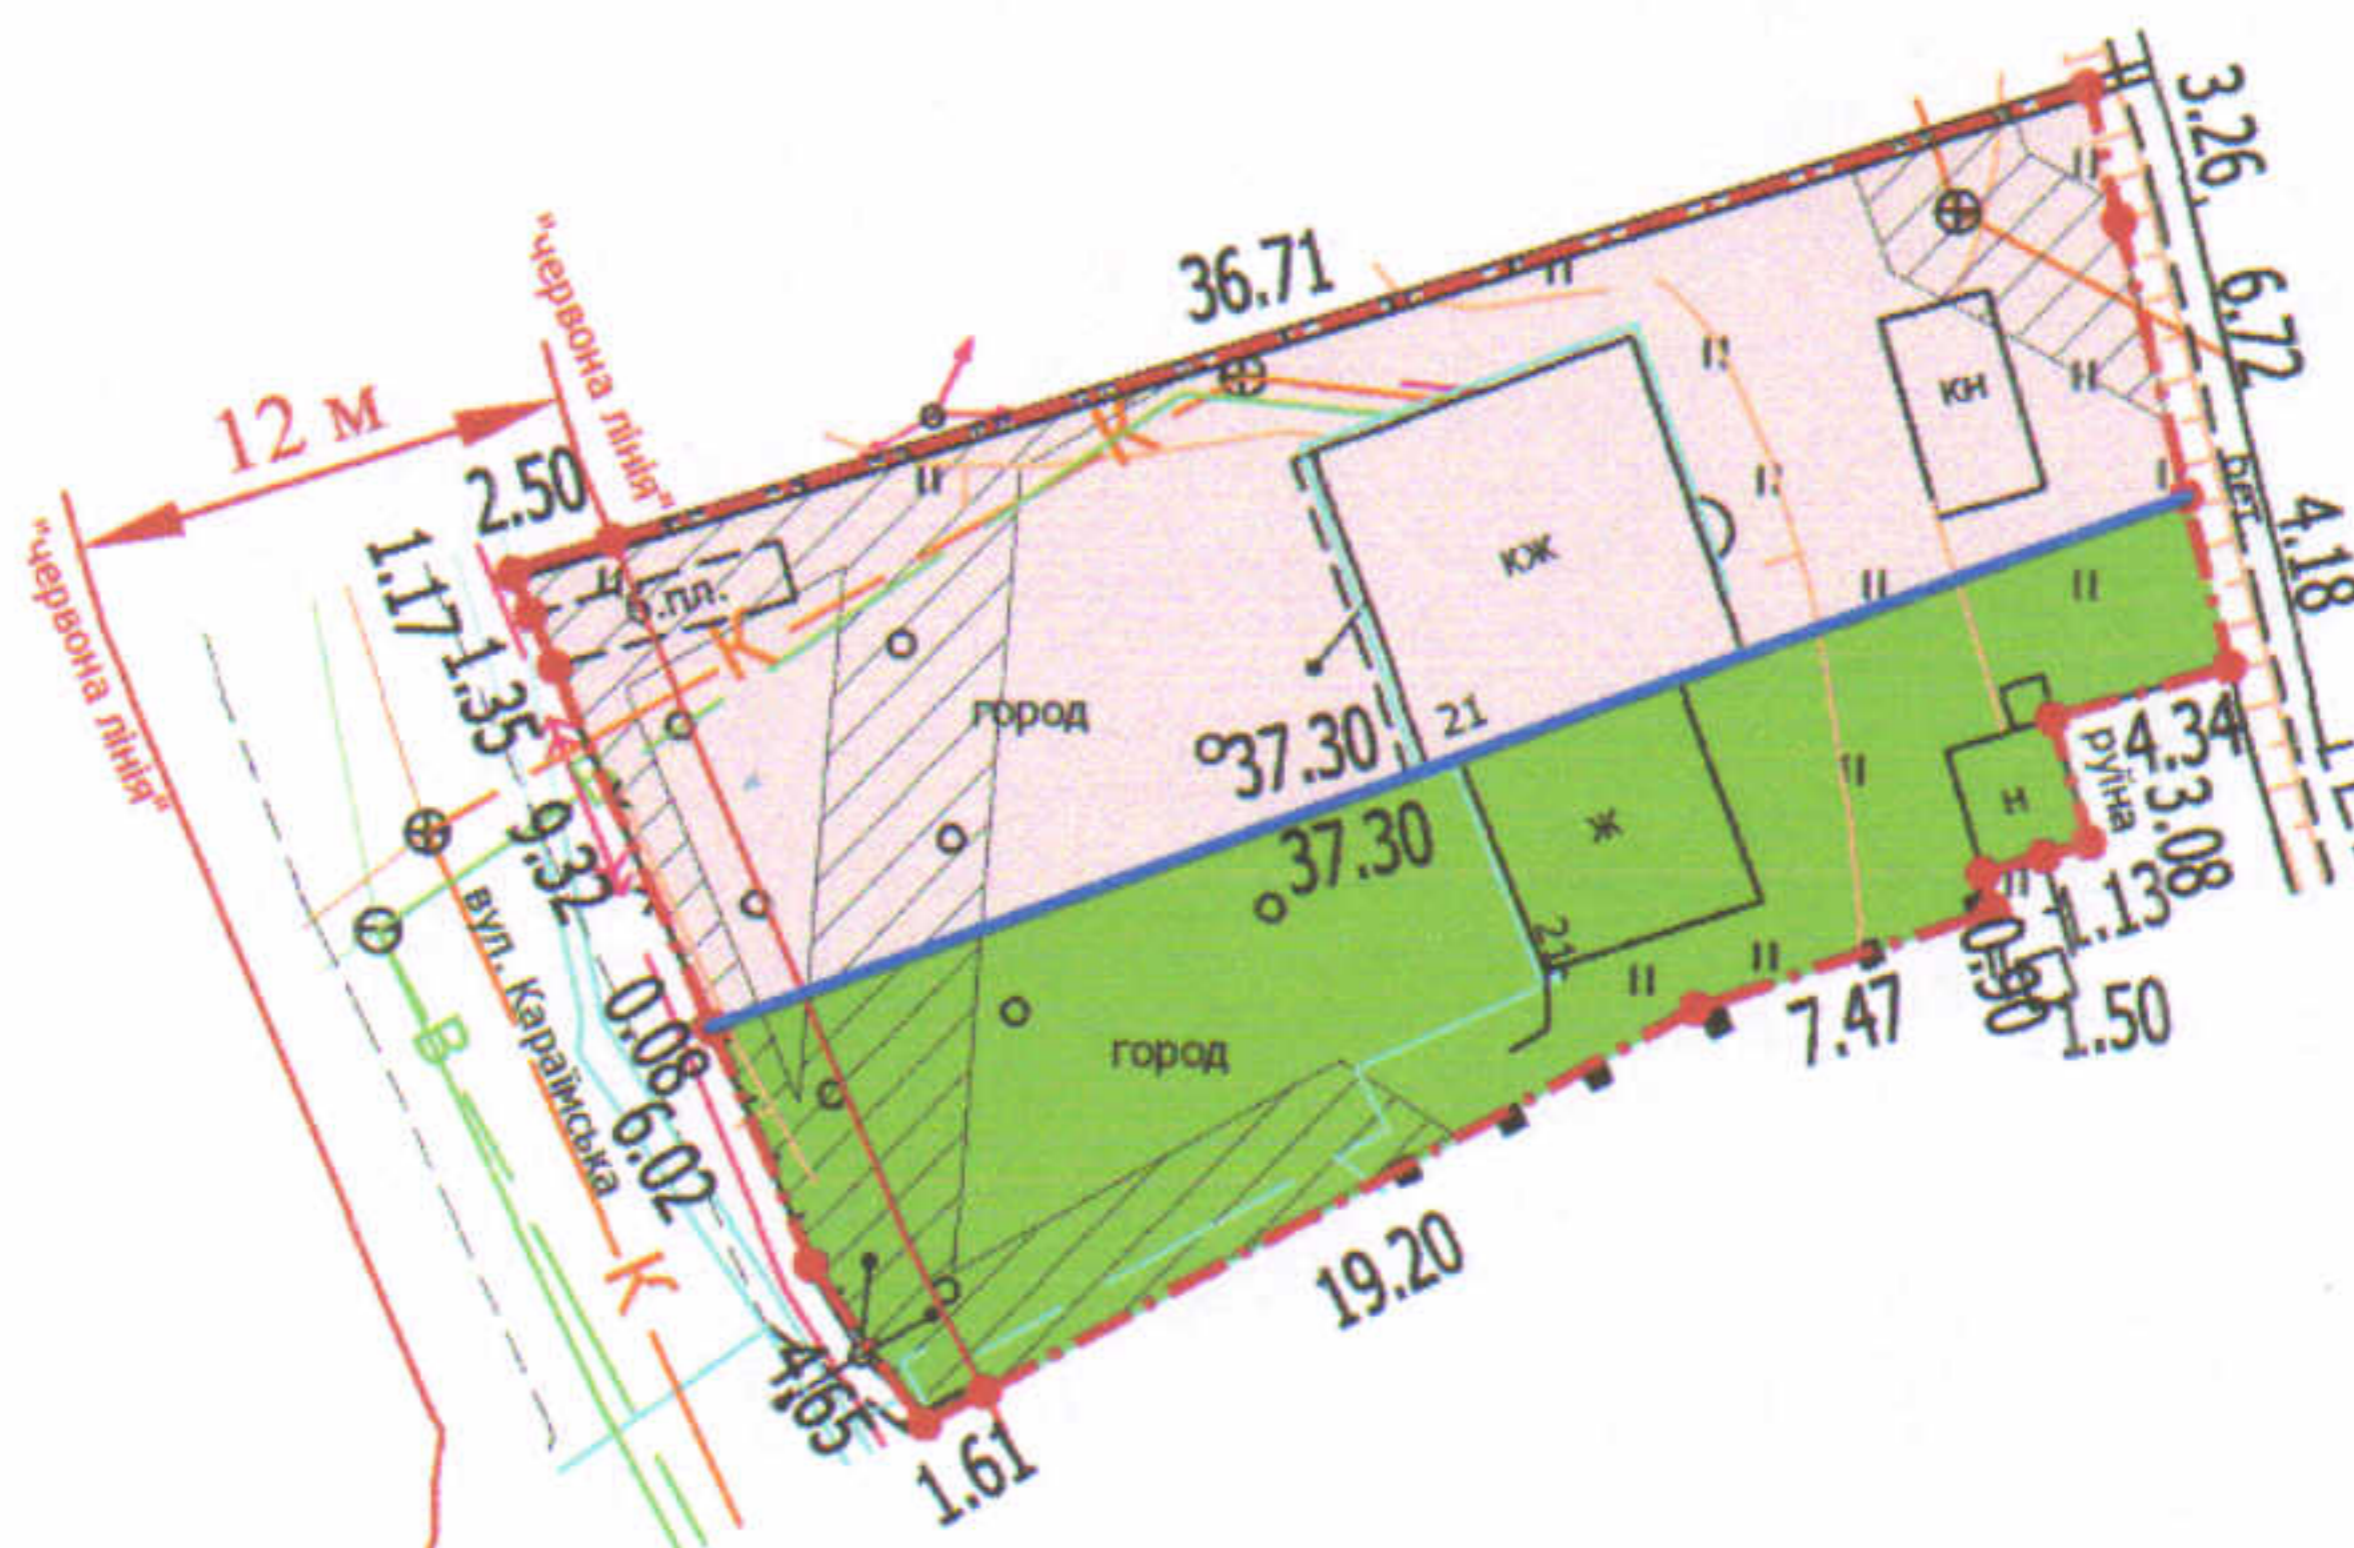

УМОВНІ ПОЗНАЧЕННЯ

**0,0708 га** — земельна ділянка, що надана в оренду гр. Хорзовій І.Л., гр. Лук'янчуку С.М., гр. Лук'янчук Н.С., гр. Лук'янчуку Ю.М. згідно з договором оренди землі від 25.09.2020 (право оренди зареєстроване в Державному реєстрі речових прав на нерухоме майно від 25.09.2020, номер запису: 38428006) для будівництва та обслуговування жилого будинку, господарських будівель і споруд

— межа поділу орендованої земельної ділянки

**0,0415 га** — земельна ділянка № 1

**0,0113 га** — обмеження, встановлені щодо використання земельної ділянки № 1 (охоронна зона навколо інженерних комунікацій (01.08) - каналізація, підземна кабельна лінія електропередачі, повітряна лінія електропередачі, повітряна лінія електрозв'язку)

**0,0293 га** — земельна ділянка № 2

**0,0074 га** — обмеження, встановлені щодо використання земельної ділянки № 2 (охоронна зона навколо інженерних комунікацій (01.08) - газопровід, підземна кабельна лінія електропередачі, повітряна лінія електрозв'язку)

СЕКРЕТАР МІСЬКОЇ РАДИ

Юрій БЕЗПЯТКО

Директор		А.І. Крисак	Масштаб 1: 500	
Відповідальний за якість робіт		Д.В. Галецький		
Виконав		О.А. Ємець	Площа ділянки (га)	З них
				в оренду
			0,0708	1
			2	0,0293