

# ПЛАН земельної ділянки

Додаток до рішення міської ради  
№ \_\_\_\_\_ від "\_\_\_" \_\_\_\_\_ 202\_ р.



## Ситуаційна схема

Кадастровий № : 0710100000:41:055:0003

Адреса: м. Луцьк, вул. Довженка, 33

Землекористувач:

громадянка Пуць Наталія Григорівна

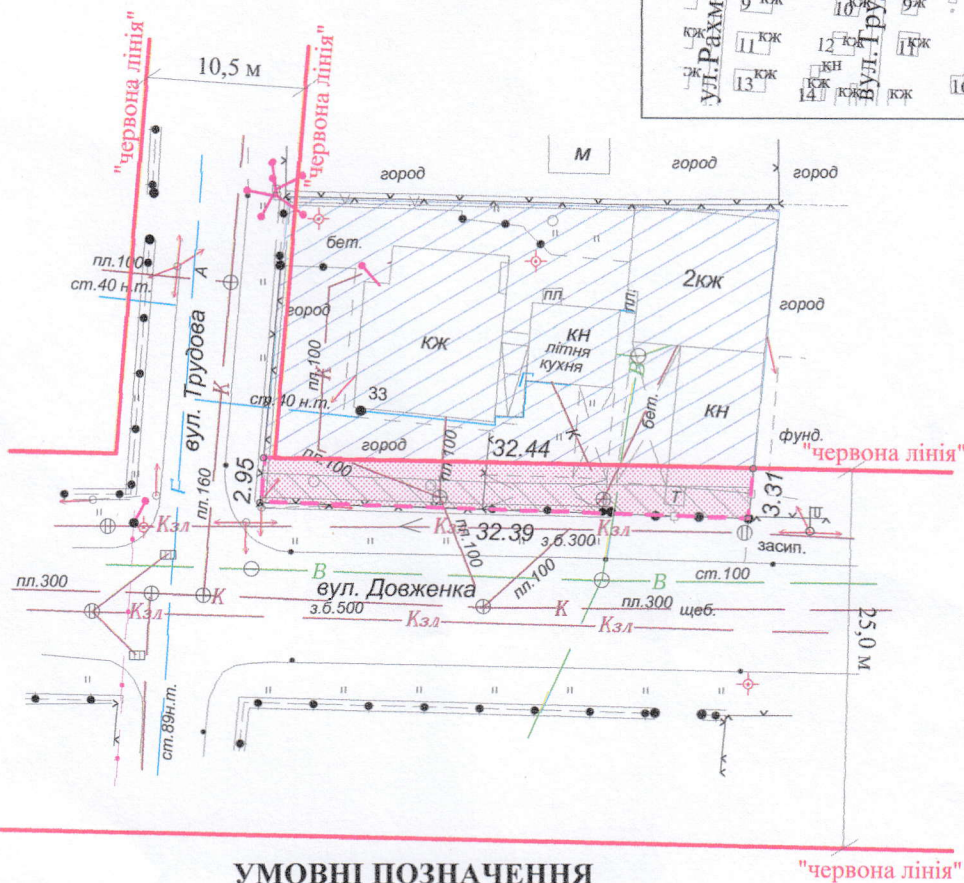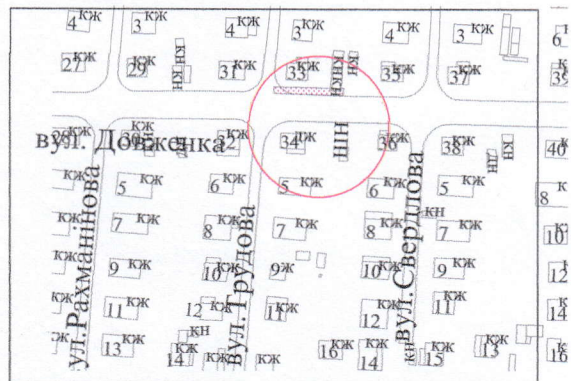

### УМОВНІ ПОЗНАЧЕННЯ

- 0,0101 га - земельна ділянка, що надається в оренду в межах "червоних ліній" для обслуговування жилого будинку, господарських будівель і споруд
- 0,0101 га - земельна ділянка, що була надана в оренду громадянці Шевчук В.К. (право власності Луцької міської територіальної громади в особі Луцької міської ради зареєстроване в Державному реєстрі речових прав на нерухоме майно від 21.11.2014, номер запису про право власності: 7798605) згідно з додатковою угодою про поновлення договору оренди землі від 19.08.2014
- 0,0556 га - земельна ділянка громадянки Пуць Н.Г., право власності на яку зареєстроване в Державному реєстрі речових прав на нерухоме майно від 08.10.2018, номер запису про право власності: 28282720, для будівництва і обслуговування житлового будинку, господарських будівель і споруд (присадибна ділянка)
- 0,0062 га - обмеження, встановлені щодо використання земельної ділянки (охоронні зони навколо інженерних комунікацій (01.08) - водопровід, повітряні лінії електропередачі, каналізація)

СЕКРЕТАР МІСЬКОЇ РАДИ

Юрій БЕЗПЯТКО

Підприємство  
О.В.Холодков  
ФОЗІЧНА ОСОБА-ПІДПРИЄМЕЦЬ  
ХОЛОДКОВ ОЛЕКСАНДР ВОЛОДИМИРОВИЧ

Масштаб 1 : 500

Площа ділянки (га)

3 них

в оренду

0,0101

0,0101