

ПЛАН
земельної ділянки

Додаток до рішення міської ради
№ _____ від "___" _____ 202_р.



Кадастровий №: 0710100000:11:010:0051

Адреса: м. Луцьк, пр-т Президента Грушевського, 22

Землекористувач:

громадянин **Константинов Еміль Дмитрович**

Ситуаційна схема

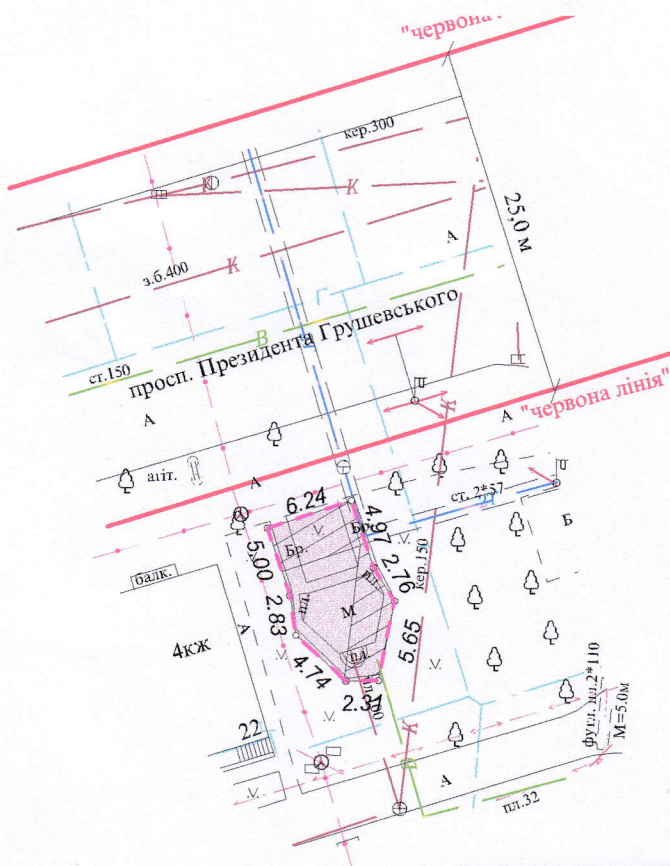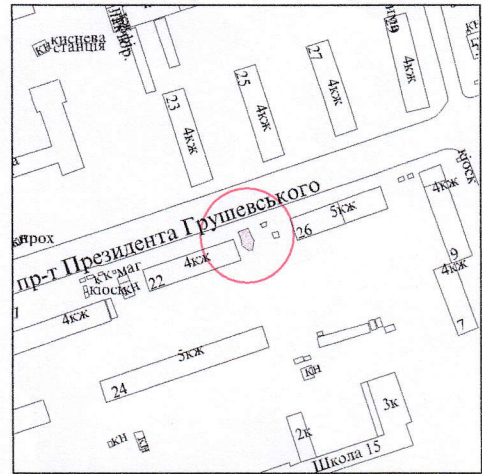

УМОВНІ ПОЗНАЧЕННЯ

- 0,0071 га - земельна ділянка, що планується до продажу у власність (шляхом викупу) для будівництва та обслуговування будівель торгівлі В.03.07 (для обслуговування торгового павільйону)
- 0,0071 га - земельна ділянка Луцької міської територіальної громади в особі Луцької міської ради, право зареєстроване в Державному реєстрі речових прав на нерухоме майно від 23.02.2021, номер запису: 40731056
- 0,0041 га - обмеження, встановлені щодо використання земельної ділянки (охоронні зони навколо інженерних комунікацій (01.08) - тепломережа, каналізація)

СЕКРЕТАР МІСЬКОЇ РАДИ _____

Юрій БЕЗПЯТКО

		Масштаб 1 : 500	
Підприємець	Площа ділянки (га)	З них	
		у власність (шляхом викупу)	в оренду
ФІЗИЧНА ОСОБА-ПІДПРИЄМЕЦЬ Романюк Юрій Миколайович	0,0071	-	-

