

**ПЛАН**  
земельної ділянки

Додаток до рішення міської ради  
№ \_\_\_\_\_ від "\_\_\_" \_\_\_\_\_ 202\_ р.



Ситуаційна схема

Кадастровий № : 0710100000:34:045:0006

Адреса: м. Луцьк, вул. Запорізька, 35

Землекористувачі:

- громадянка Дяченко Марина Іванівна
- громадянка Ольшевська Тетяна Миколаївна
- громадянка Кондира Наталія Вікторівна
- громадянка Башук Оксана Вікторівна
- громадянин Ольшевський Володимир Вікторович
- громадянка Башук Олена Сергіївна

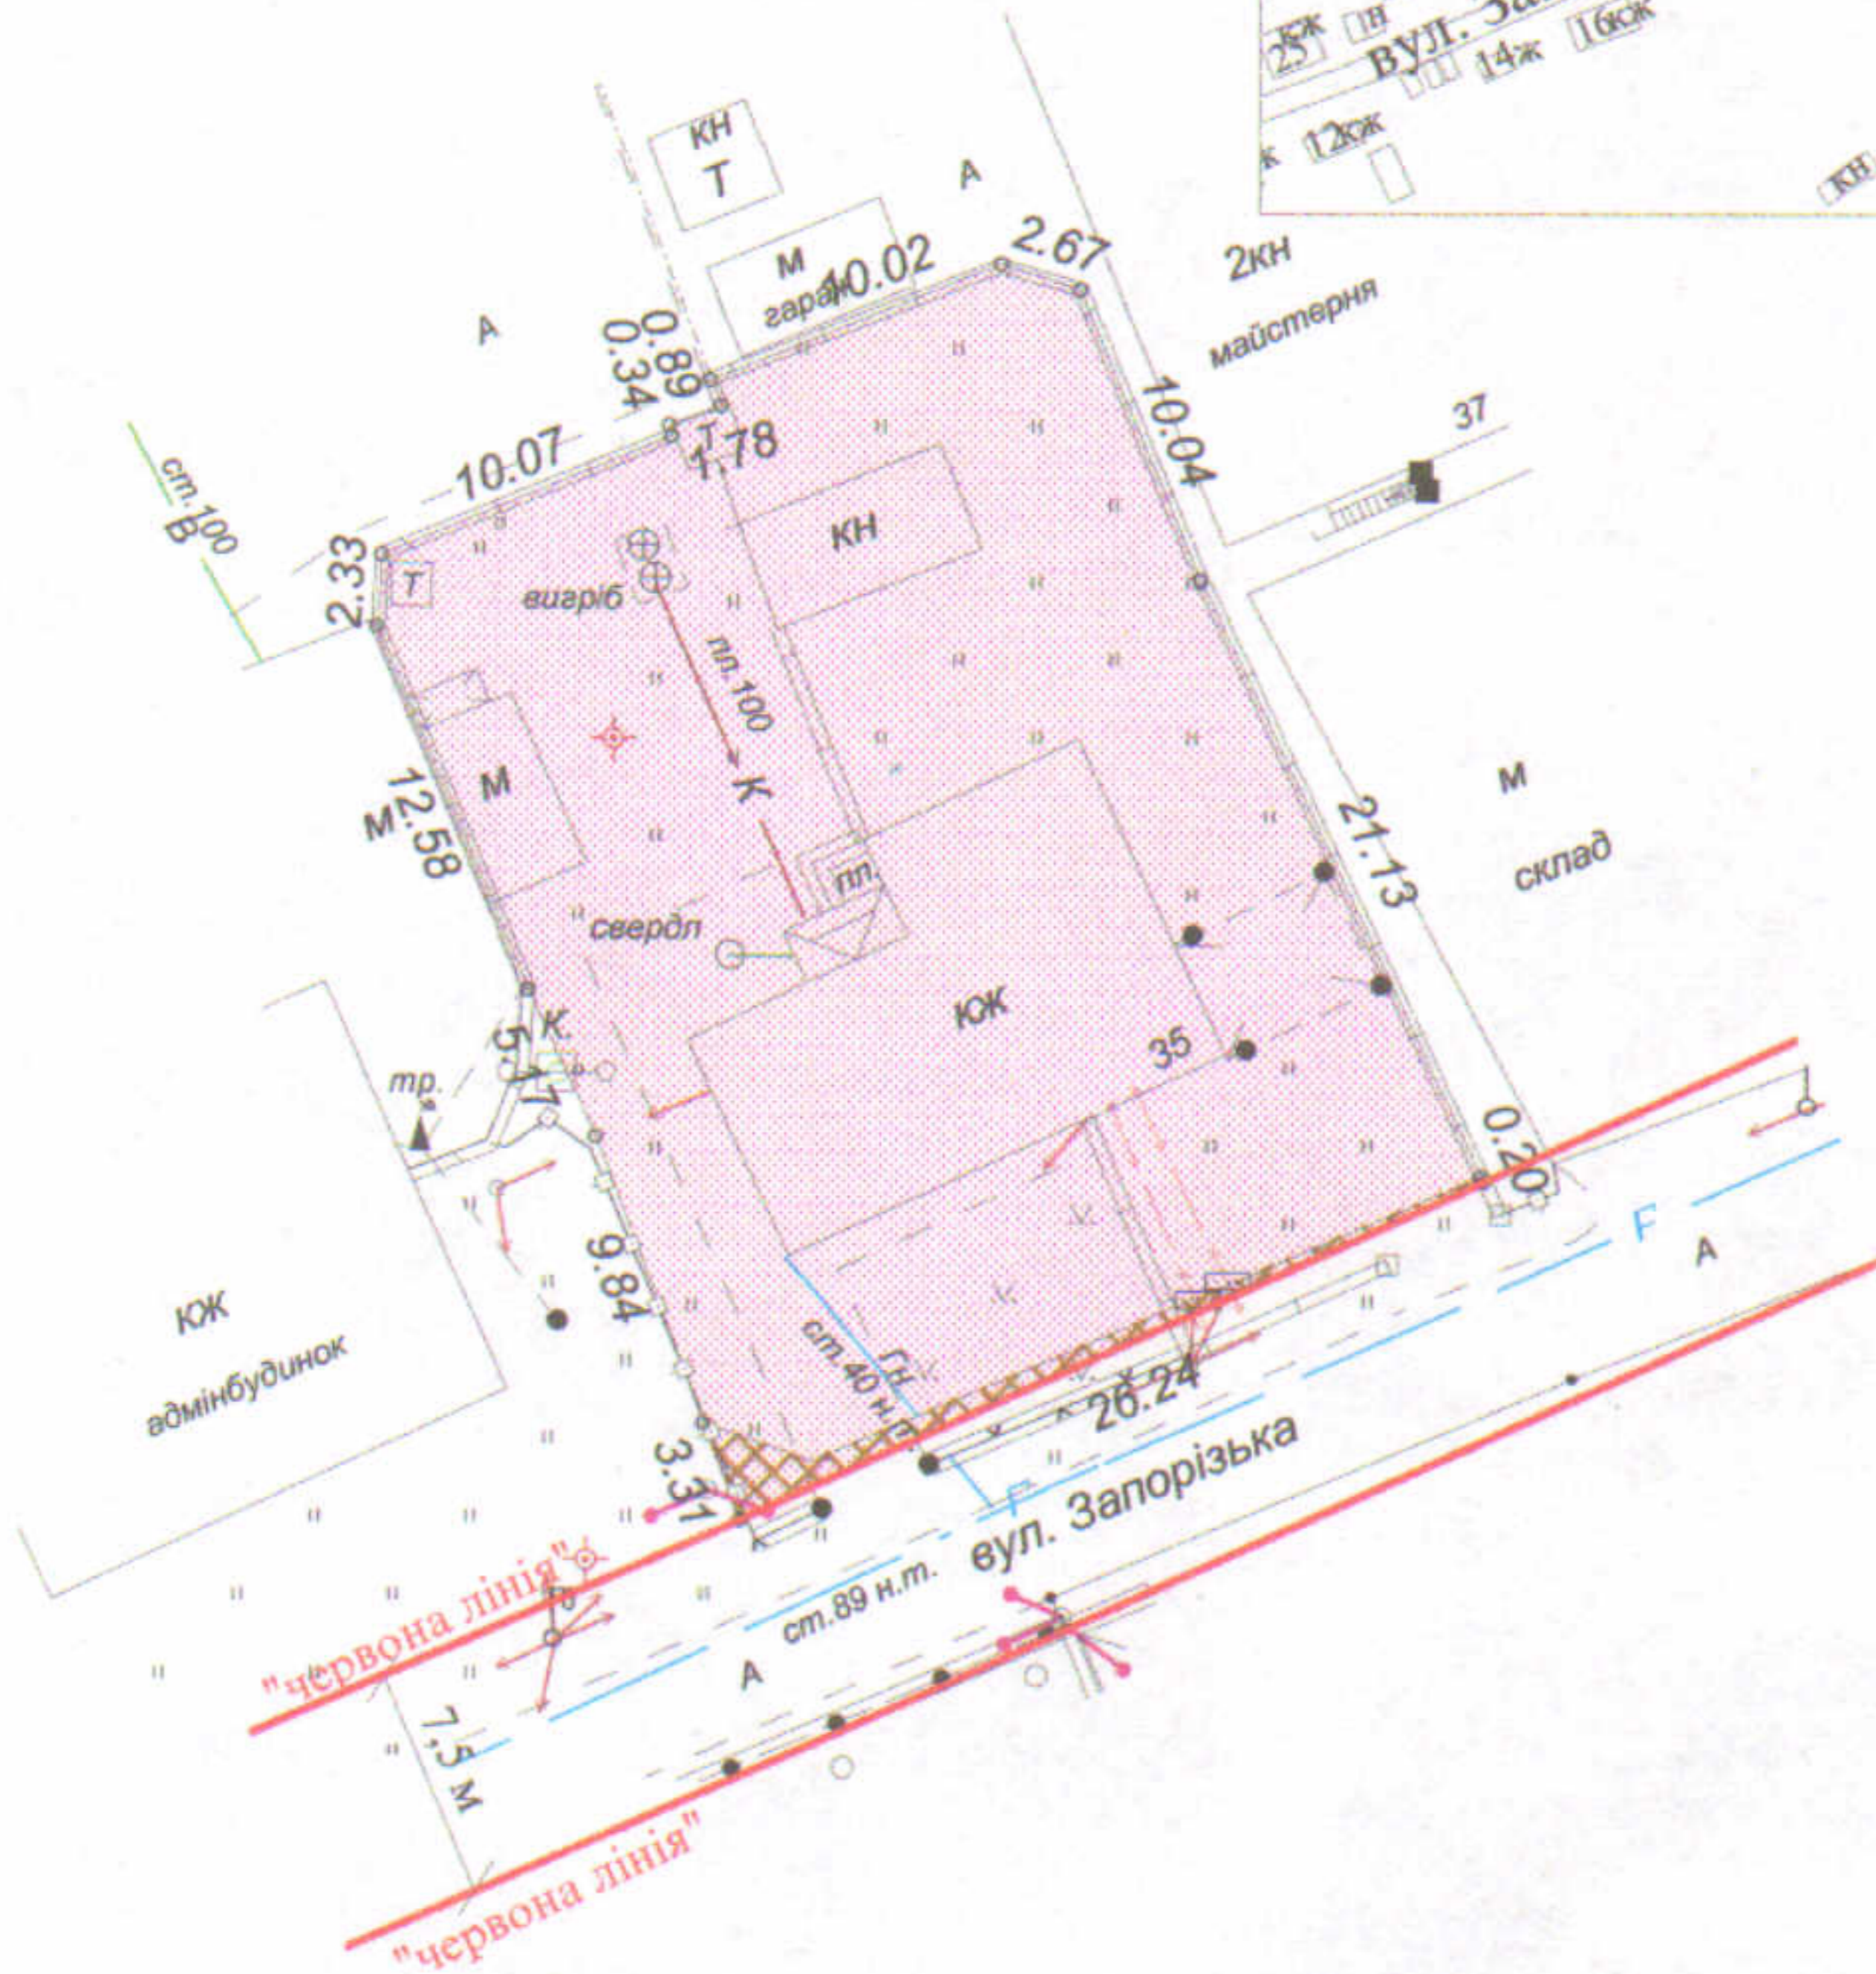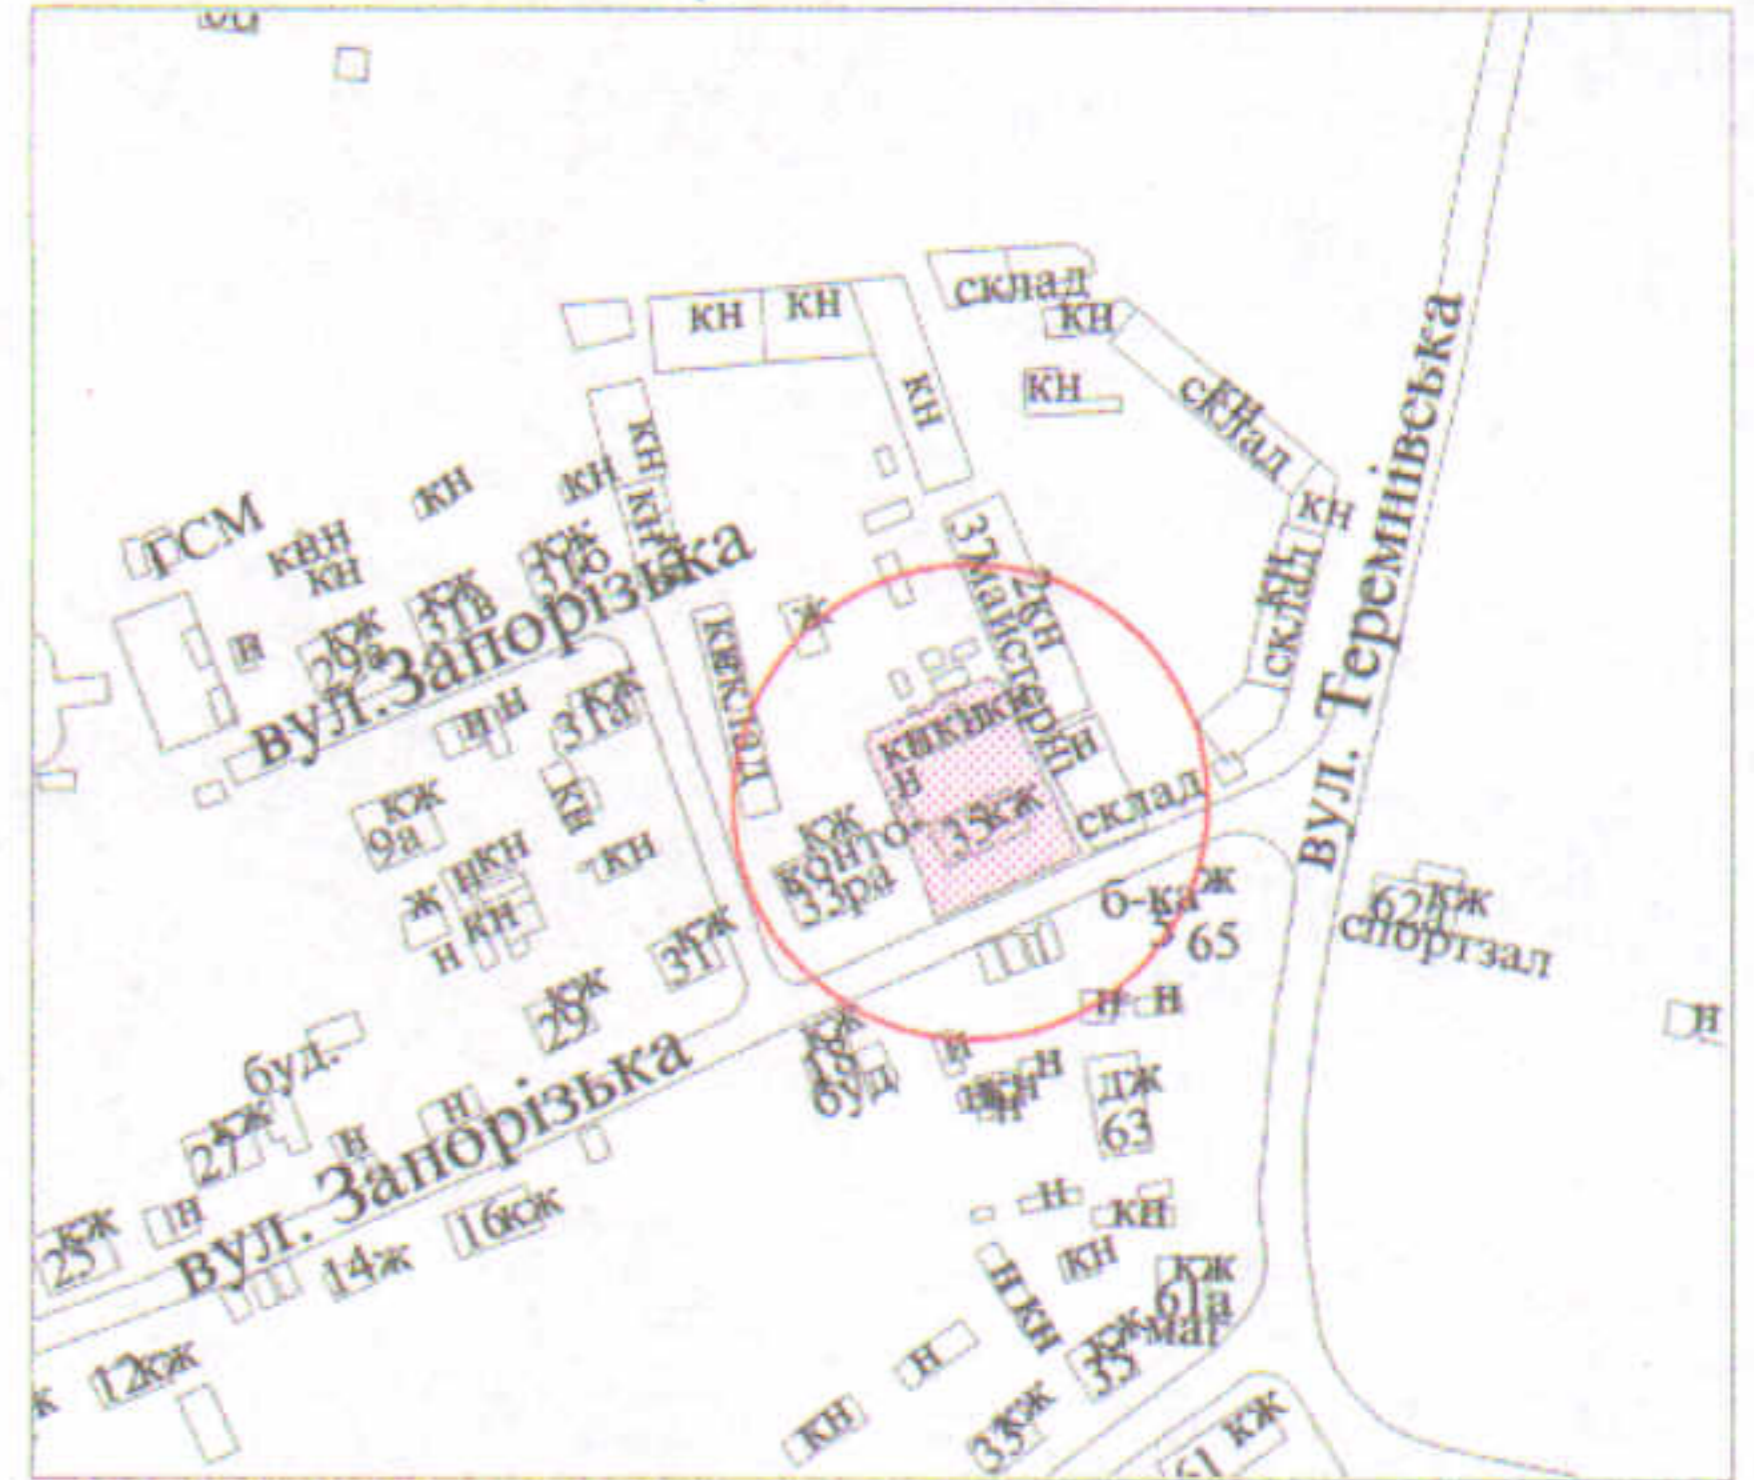

**УМОВНІ ПОЗНАЧЕННЯ**

- 0,0833 га - земельна ділянка, що передається у спільну сумісну власність для будівництва та обслуговування жилого будинку, господарських будівель і споруд
- 0,0047 га - обмеження, встановлені щодо використання земельної ділянки (охоронні зони навколо інженерних комунікацій (01.08) - повітряна лінія електропередачі, повітряна лінія електрозв'язку)

СЕКРЕТАР МІСЬКОЇ РАДИ

Юрій БЕЗПЯТКО



Масштаб 1 : 500	
Площа ділянки (га)	З них
	у власність
0,0833	0,0833