


# ПЛАН земельної ділянки

Додаток до рішення міської ради  
№ \_\_\_\_\_ від " \_\_\_\_ " \_\_\_\_\_ 202\_р.

## Ситуаційна схема

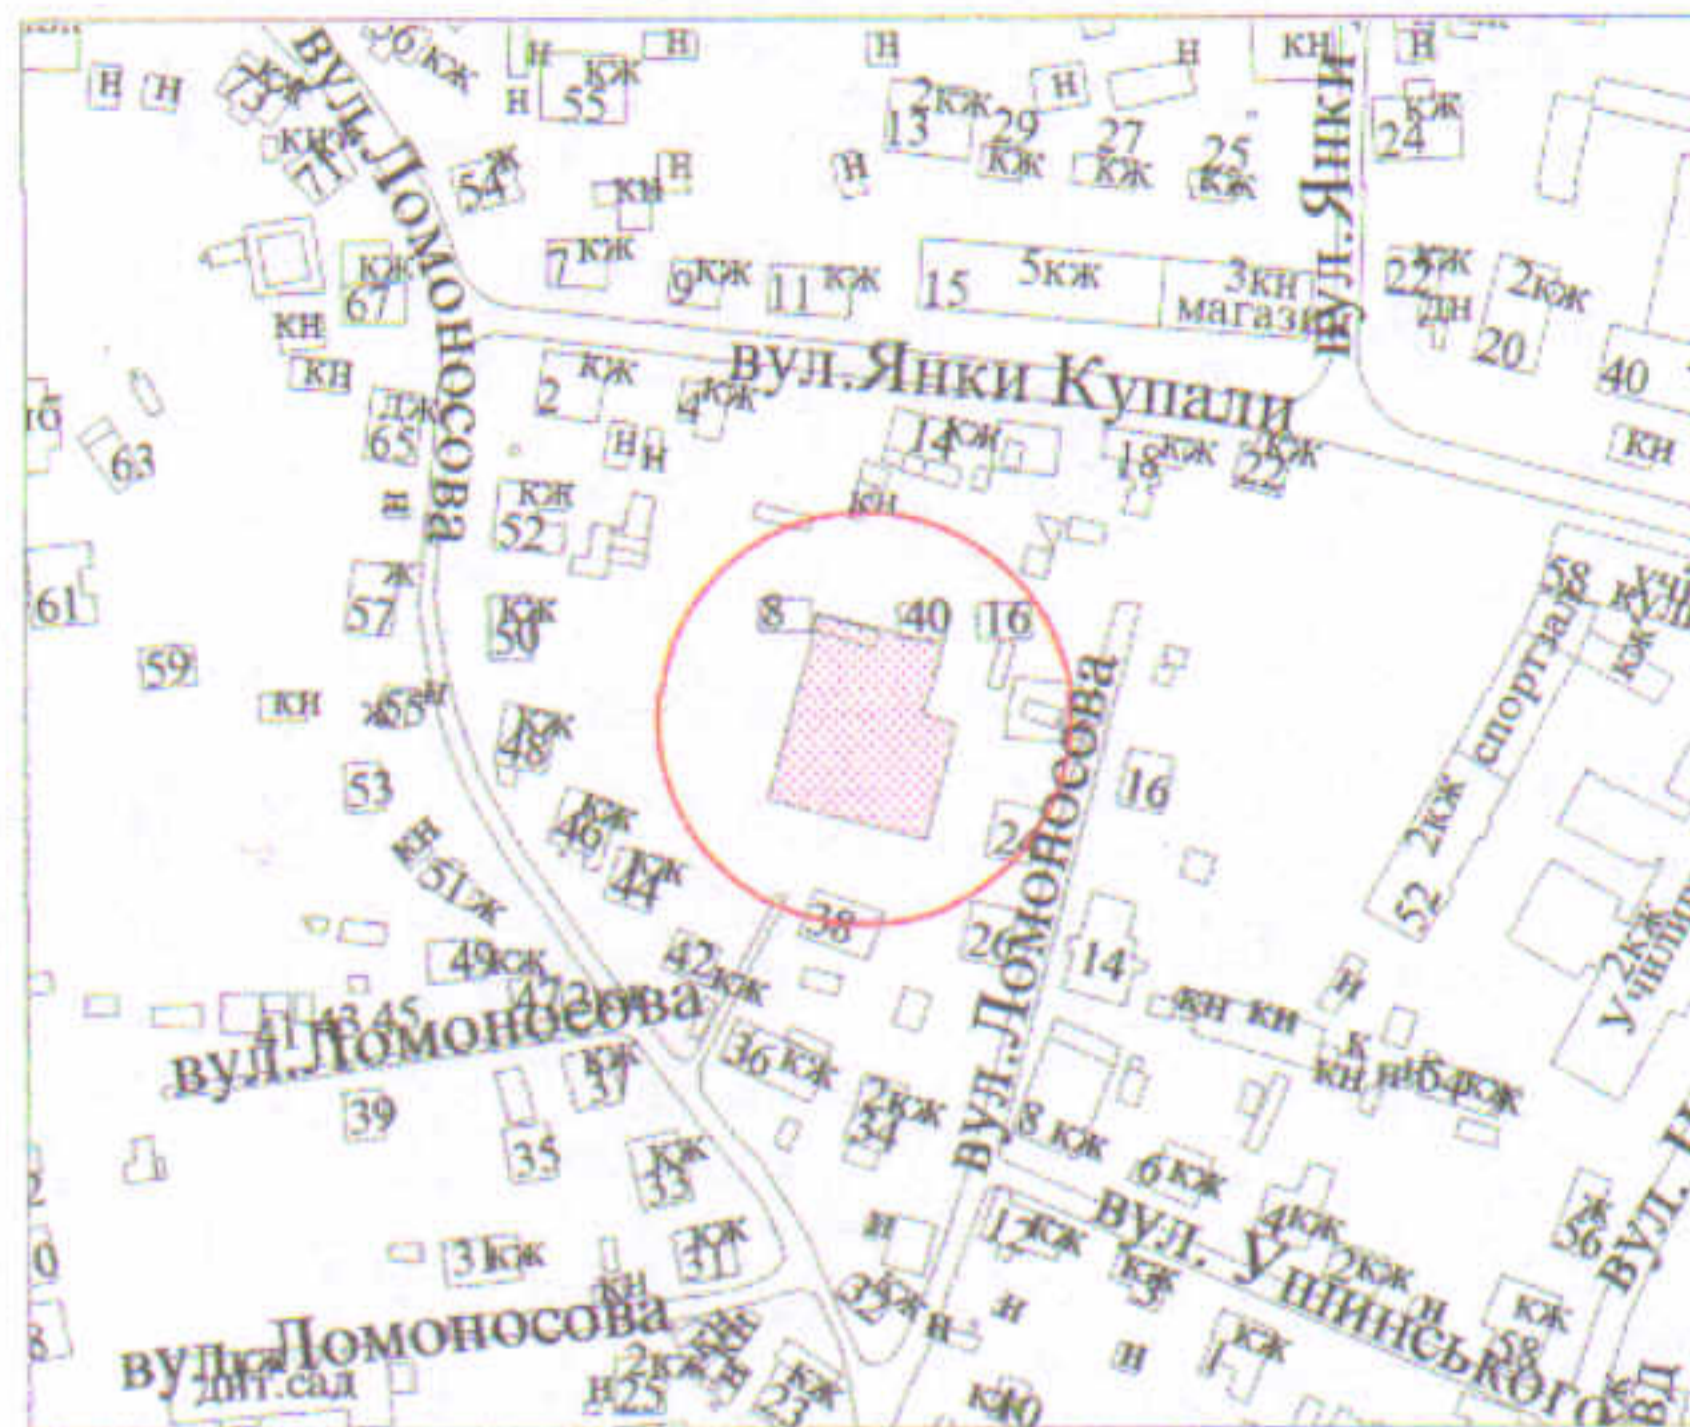


Кадастровий № : 0710100000:21:021:0064

Адреса: м. Луцьк, вул. Ломоносова, 40

Землекористувачі:

- громадянка Богомол Оксана Миколаївна (частка 1/6)
- громадянка Гриценко Лідія Костянтинівна (частка 2/3)
- громадянка Дігалевич Світлана Миколаївна (частка 1/6)

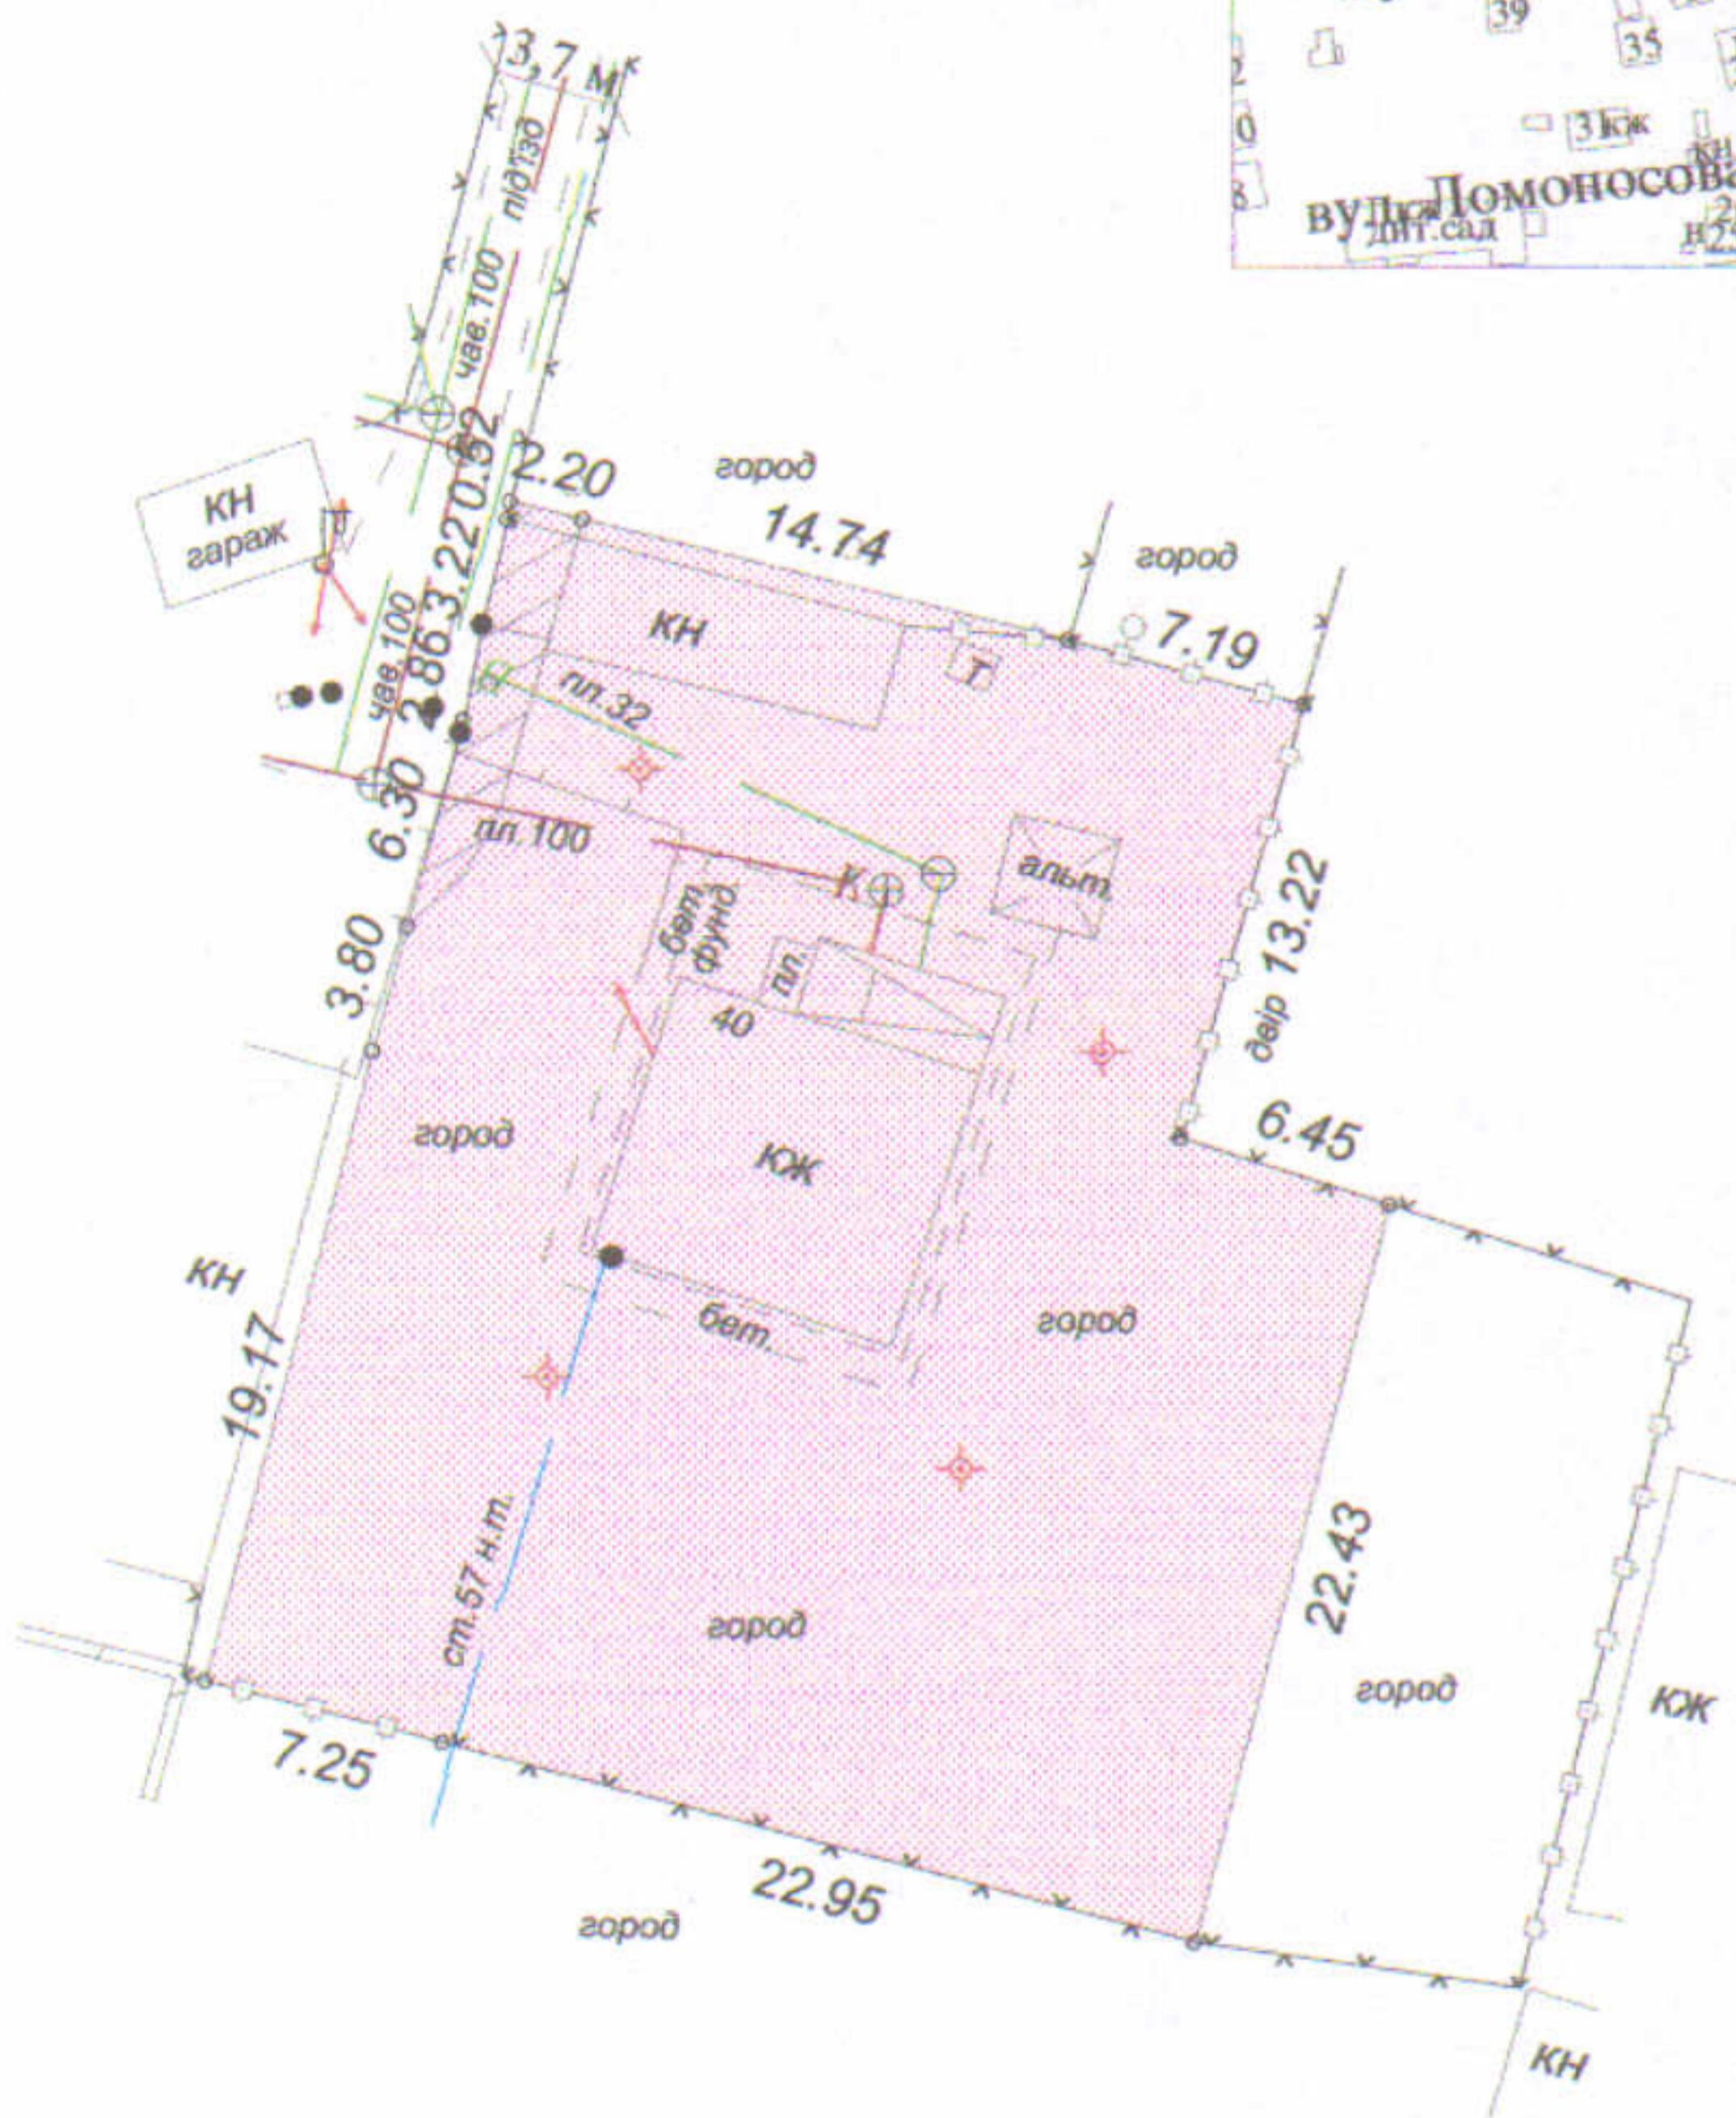

### УМОВНІ ПОЗНАЧЕННЯ

- 0,1000 га - земельна ділянка, що передається у спільну часткову власність для будівництва та обслуговування жилого будинку, господарських будівель і споруд
- 0,0021 га - обмеження, встановлені щодо використання земельної ділянки (охоронні зони навколо інженерних комунікацій (01.08) - водопровід, каналізація)

СЕКРЕТАР МІСЬКОЇ РАДИ

Юрій БЕЗПЯТКО

		Масштаб 1 : 500	
Підприємець	О.В. Холодков	Площа ділянки (га)	3 них
ФІЗИЧНА ОСОБА-ПІДПРИЄМЕЦЬ ХОЛОДКОВ ОЛЕКСАНДР ВОЛОДИМИРОВИЧ		0,1000	у власність 0,1000

