
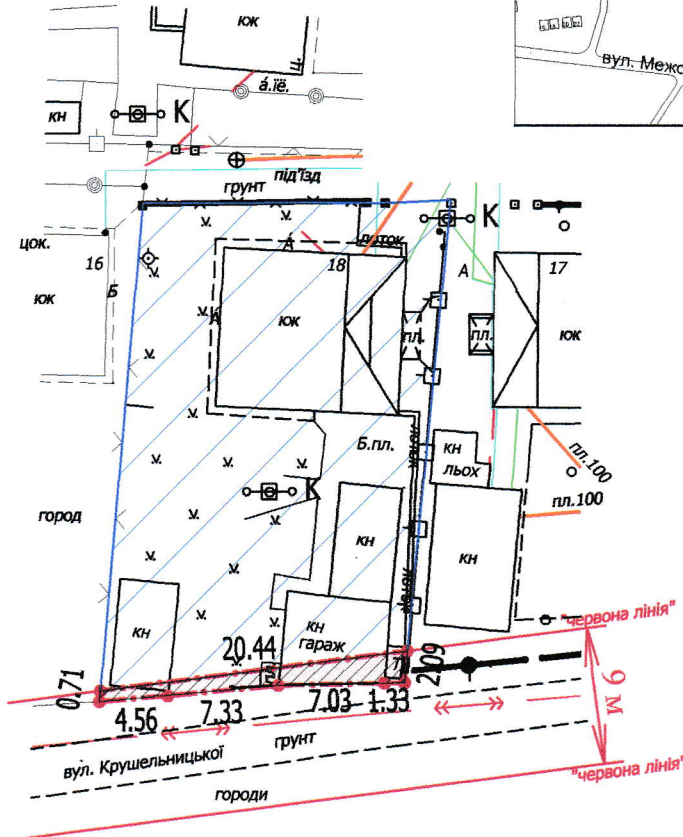


ПЛАН
земельної ділянки

Додаток до рішення міської ради
№ _____ від "___" _____ 20__ р.

Кадастровий №: 0710100000:41:060:0015
Адреса: м. Луцьк, вул. Рильського, 18
Землекористувач:
громадянин Шпак Микола Володимирович

Ситуаційна схема

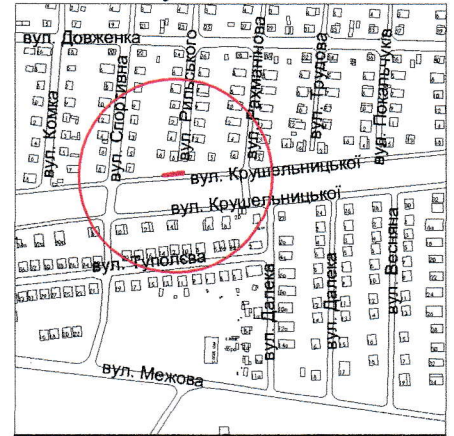

УМОВНІ ПОЗНАЧЕННЯ

- 0,0025 га** — земельна ділянка, що надається в оренду в межах "червоних ліній" для обслуговування жилого будинку, господарських будівель і споруд [В.02.01 - Для будівництва і обслуговування житлового будинку, господарських будівель і споруд (присадибна ділянка)]
- 0,0620 га** — земельна ділянка громадянина Шпака М.В., право власності на яку зареєстроване в Державному реєстрі речових прав на нерухоме майно 06.02.2018, номер запису про право власності: 24762185, для будівництва і обслуговування житлового будинку та господарських будівель і споруд (присадибна ділянка)
- 0,0025 га** — обмеження, встановлені щодо використання земельної ділянки (охоронна зона навколо (вздовж) об'єкта енергетичної системи (01.05) - повітряна лінія електропередачі ЛЕП 220-кВ)

СЕКРЕТАР МІСЬКОЇ РАДИ

Юрій БЕЗПЯТКО

Директор	Крисак А.І.	Масштаб 1: 500
Відповідальний за якість робіт	Галецький Д.В.	
Виконав	Ємець О.А.	Площа ділянки (га)
ТЗОВ "ГІЦНП+"		3 них
		в оренду
		0,0025
		0,0025