


**СХЕМА ГЕНПЛАНУ**

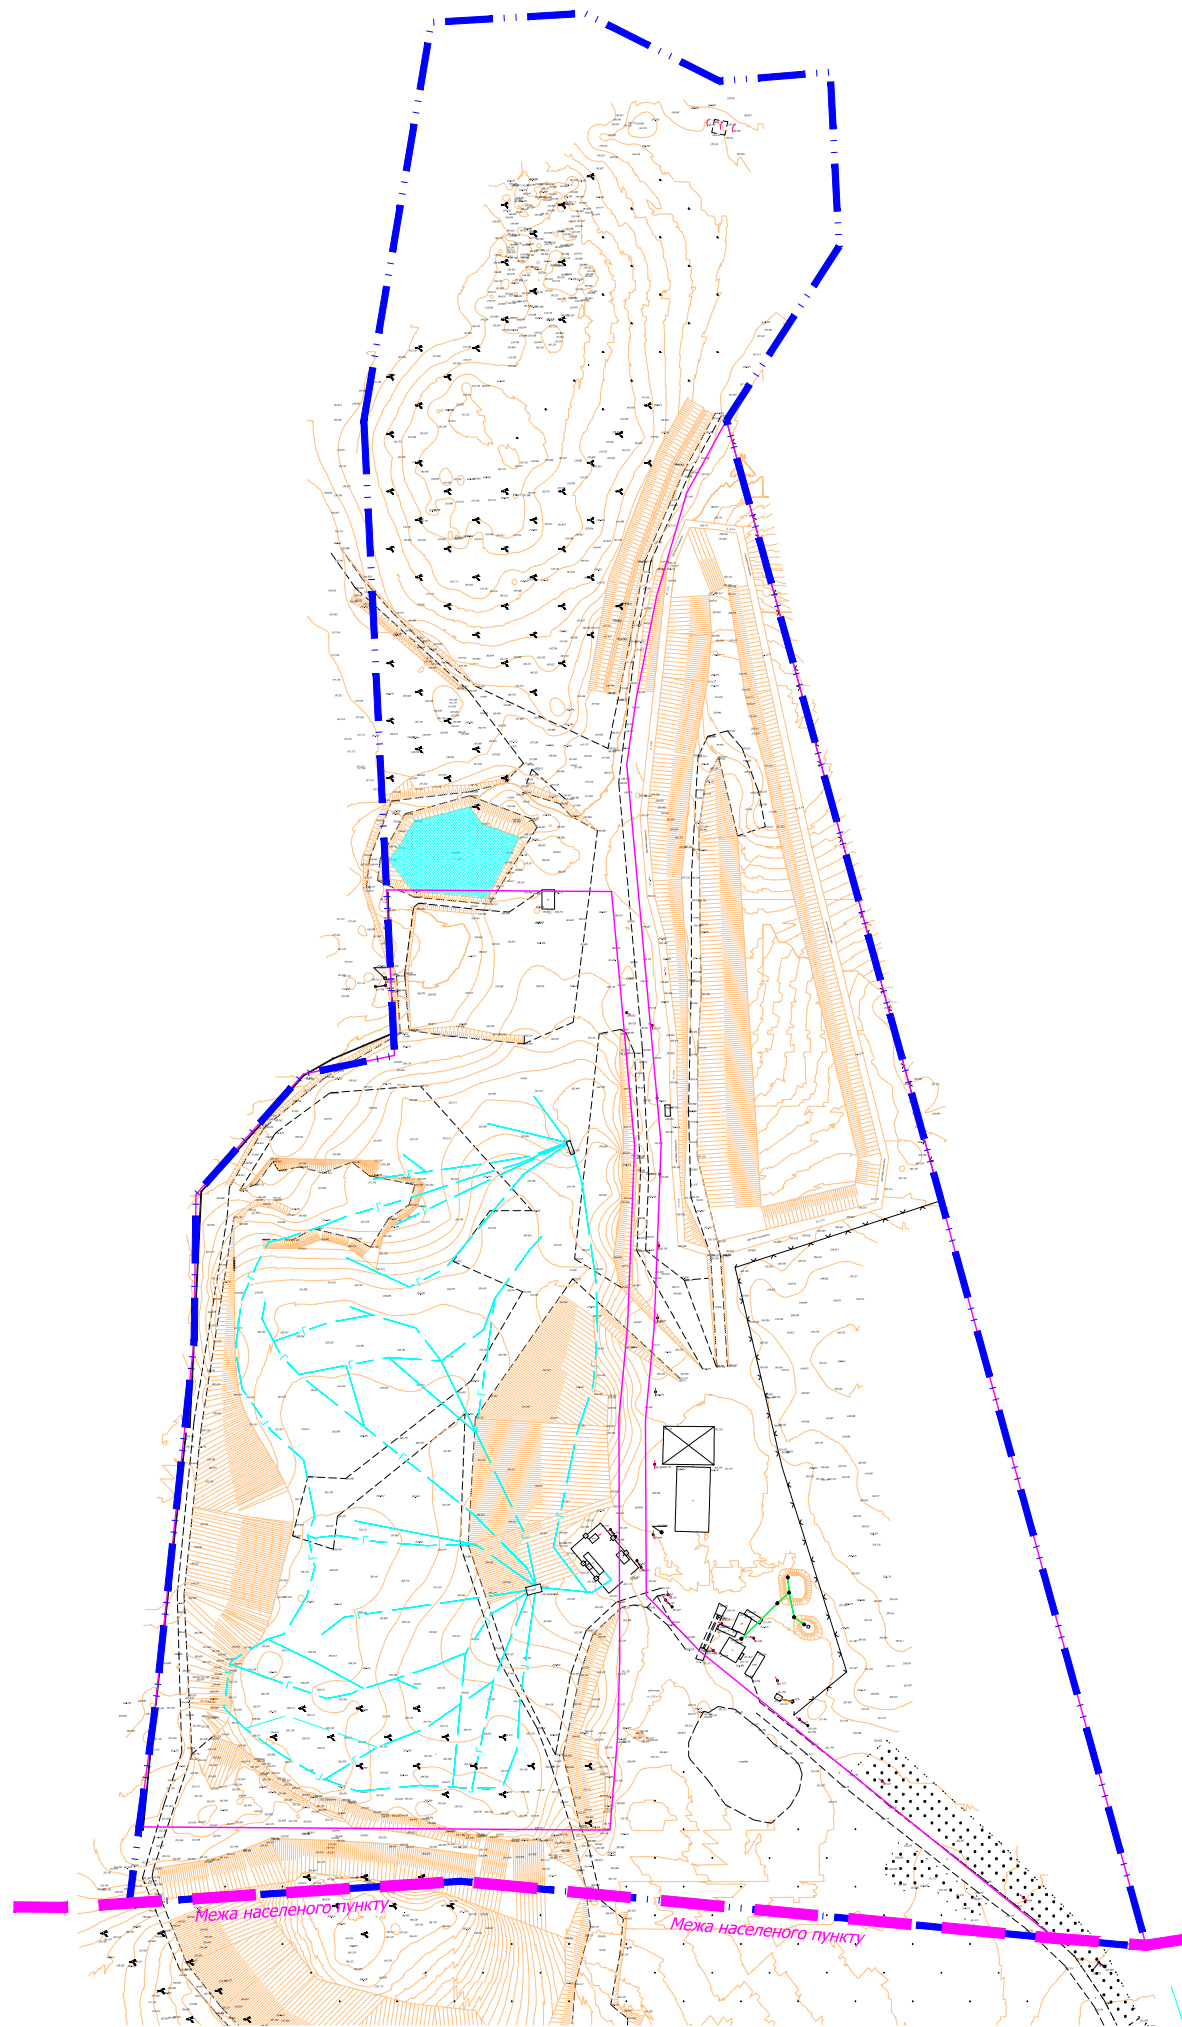


**Назва об'єкта: проєкт детального плану території в районі полігону твердих побутових відходів в с. Брище Луцького району**

**Замовник : Департамент житлово - комунального господарства**

**Умовні позначення:**

 - Межа території детального плану

**Ситуаційна схема**

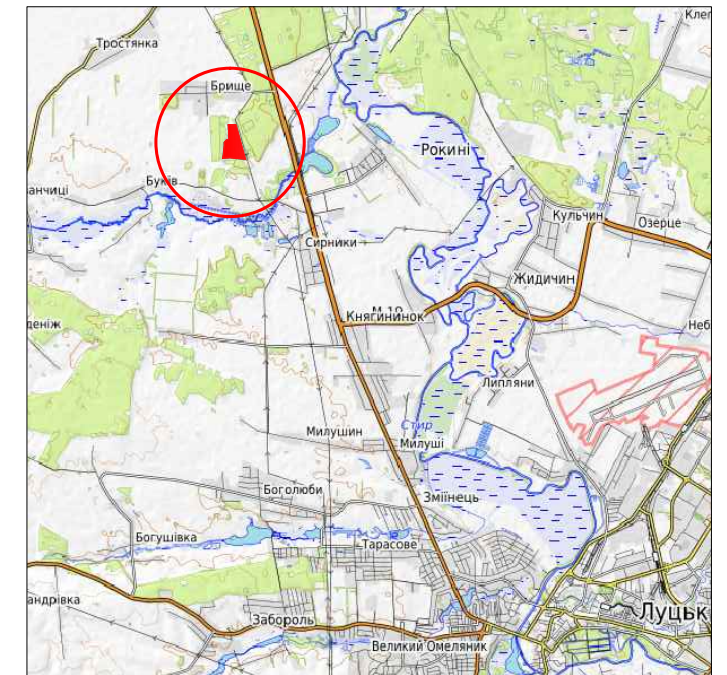

СЕКРЕТАР МІСЬКОЇ РАДИ \_\_\_\_\_

**ЮРІЙ БЕЗПЯТКО**

Управління містобудування та архітектури			
Нач. управління	Туз В.В.		
Виконав	Сеник А.Я.		
Перевірів	Лохманова А.В.		