

ПЛАН
земельної ділянки


Додаток до рішення міської ради
№ _____ від "___" _____ 2021 р.

Кадастровий номер: 0710100000:31:105:0034

Адреса: м. Луцьк, вул. Потебні, 15

Землекористувач:
громадянка Ющук Олена Вікторівна

Ситуаційна схема

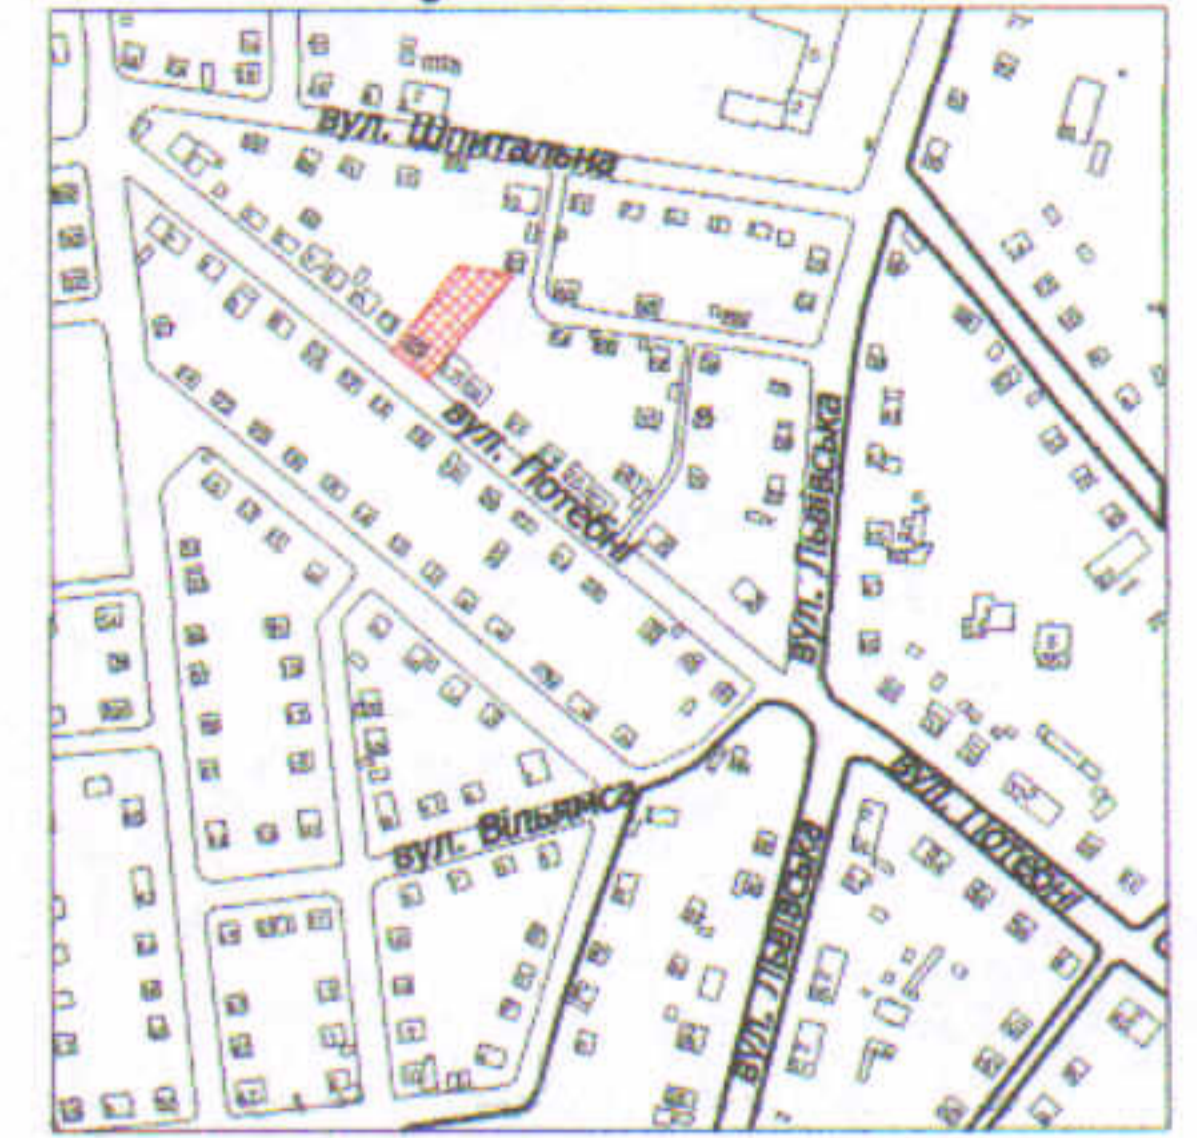

УМОВНІ ПОЗНАЧЕННЯ

0,0914 га — земельна ділянка, що передається у власність для будівництва та обслуговування жилого будинку, господарських будівель і споруд

СЕКРЕТАР МІСЬКОЇ РАДИ _____ **Юрій БЕЗПЯТКО**



Директор
Відповідальний за
якість робіт
Виконав
Крисак А.І.
Галецький Д.В.
Ємець О.А.

Масштаб 1: 500

Площа ділянки (га)	3 них
	у власність
0,0914	0,0914