

ПЛАН
земельної ділянки

Кадастровий № : 0710100000:21:139:0098


Адреса: м. Луцьк, вул. Станіславського, 18

Землекористувачі:

громадянин Теребус Володимир Володимирович (частка 1/2)

громадянин Теребус Петро Володимирович (частка 1/2)

Ситуаційна схема

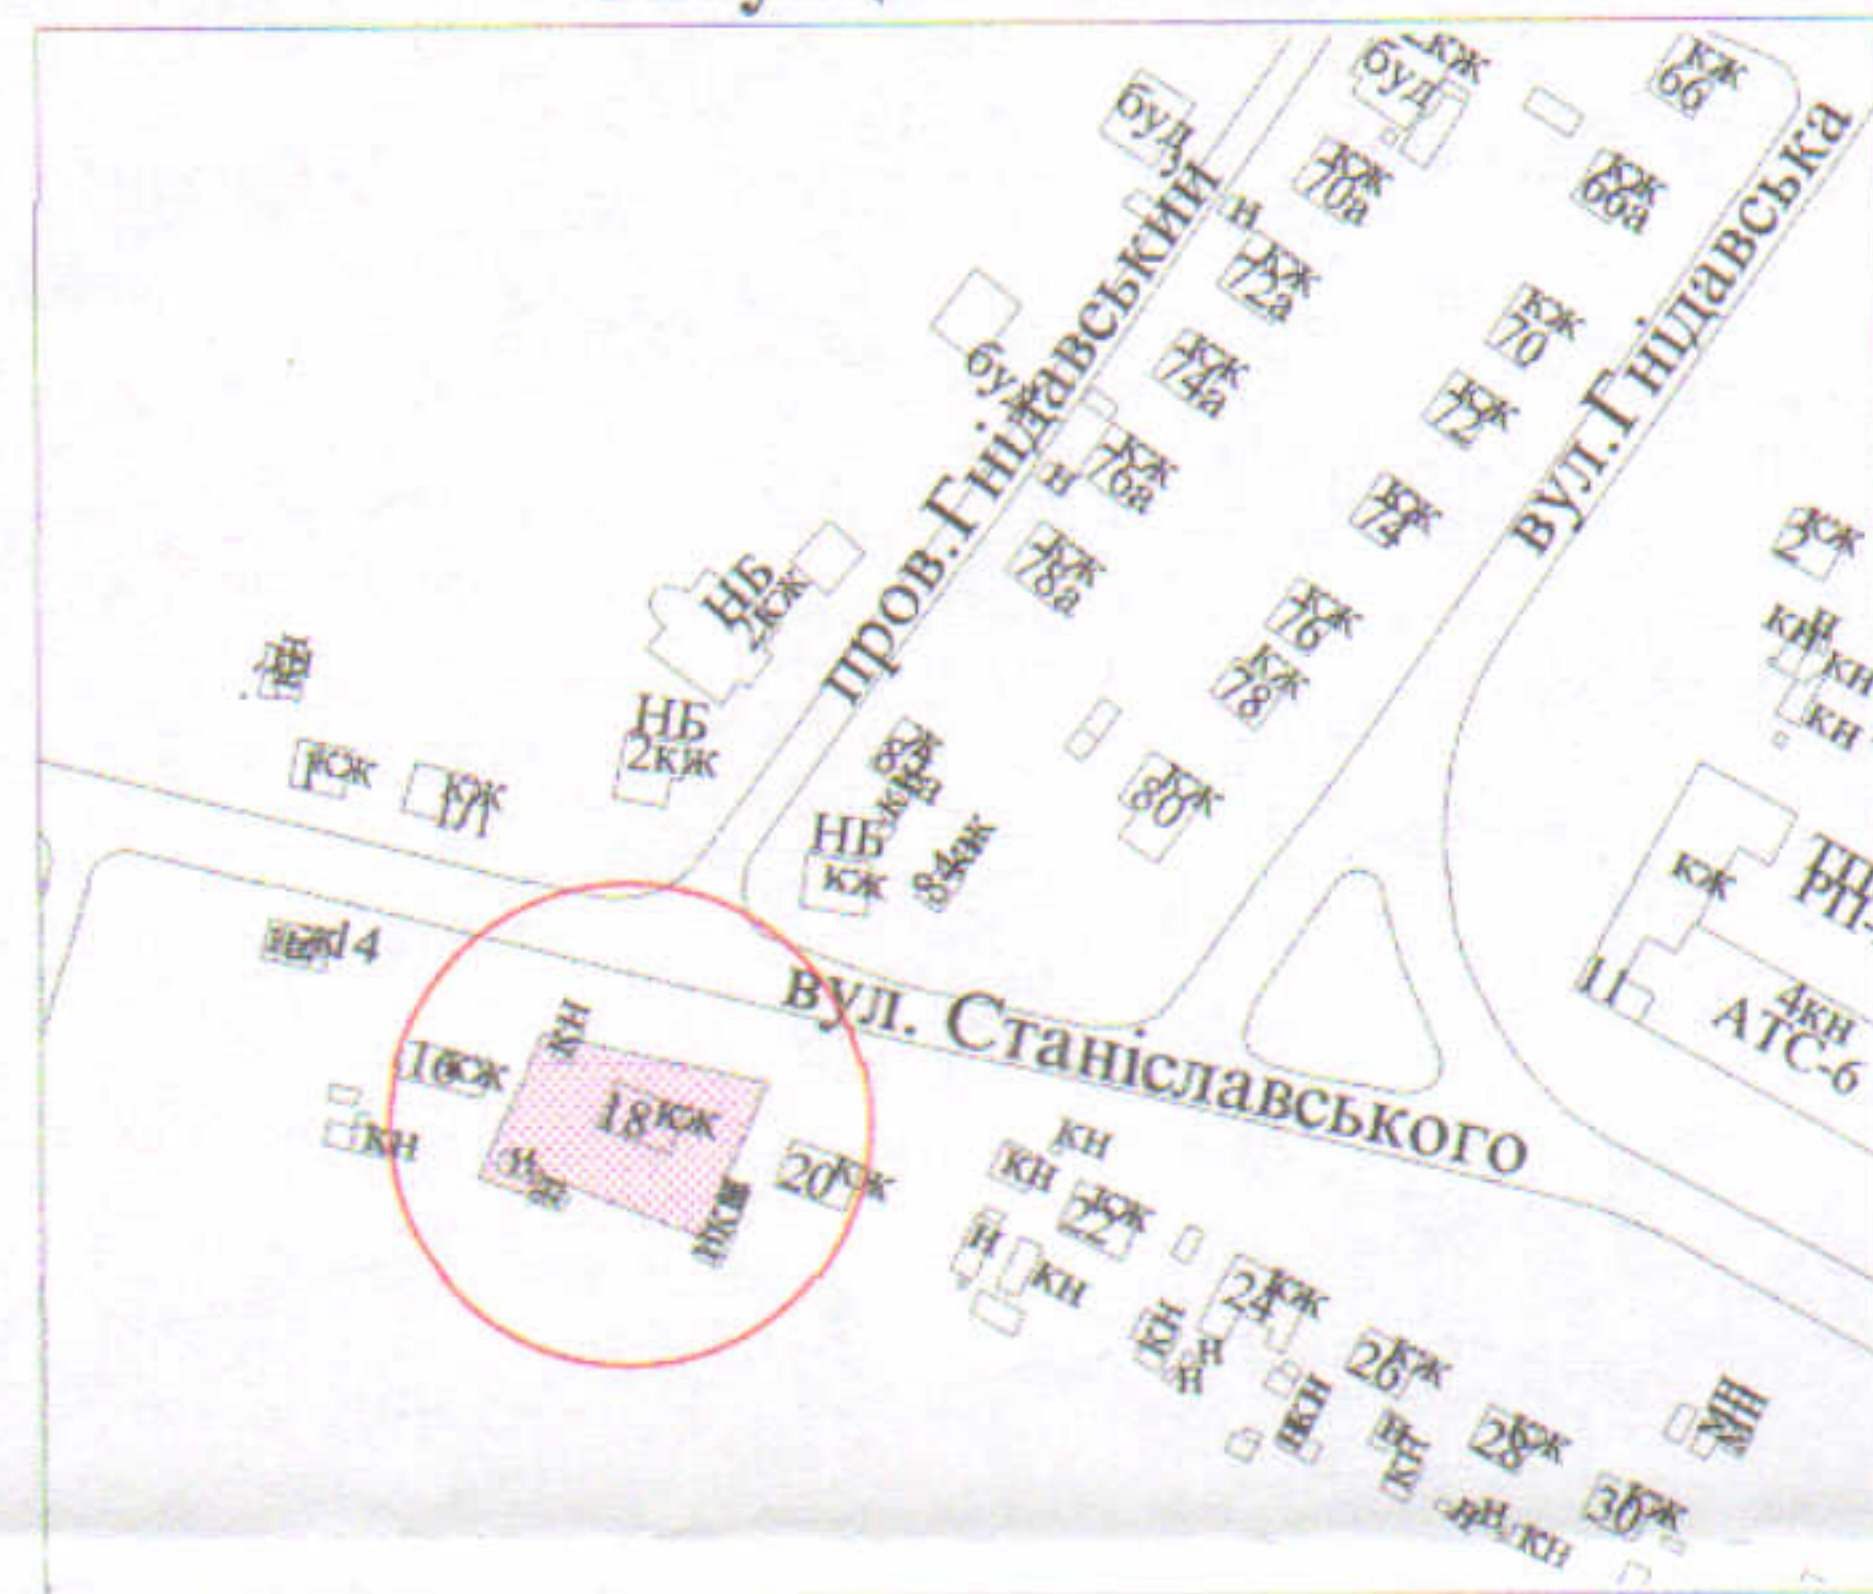

УМОВНІ ПОЗНАЧЕННЯ

- 0,1000 га - земельна ділянка, що передається у спільну часткову власність для будівництва та обслуговування жилого будинку, господарських будівель і споруд
- 0,0161 га - обмеження, встановлені щодо використання земельної ділянки (охоронні зони навколо інженерних комунікацій (01.08) - водопровід, підземна кабельна лінія електропередачі)

СЕКРЕТАР МІСЬКОЇ РАДИ

Юрій БЕЗПЯТКО

Підприємство: **ФОЗІЧНА ОСОБА-ПІДПРИЄМЕЦЬ ХОЛОДКОВ ОЛЕКСАНДР ВОЛОДИМИРОВИЧ**

СІМ'ЯНИН ІГОР ОЛЕКСАНДРОВИЧ
ІНЖЕНЕР
СЕРТИФІКОВАНИЙ
ІНЖЕНЕР
ЗЕМЛЮВАННЯ
ХОЛОДКОВ ОЛЕКСАНДР ВОЛОДИМИРОВИЧ
№ 013624
ВОЛОДИМИРОВИЧ
№ 212014618
ІДЕНТИФІКАЦІЙНИЙ НОМЕР ТА ІНДИКАТОР ПОДАТКОВОЇ РЕЗІДЕНЦІЇ

Масштаб 1 : 500	
Площа ділянки (га)	3 них
	у власність
0,1000	0,1000