

ПЛАН
земельної ділянки


Додаток до рішення міської ради
№ _____ від "___" _____ 20__ р.

Ситуаційна схема

Кадастровий номер: 0710100000:34:109:0241

Адреса: м. Луцьк, вул. Дубнівська,
садівниче товариство "Маяк" №366

Землекористувач:
громадянин Кобись Олег Леонідович

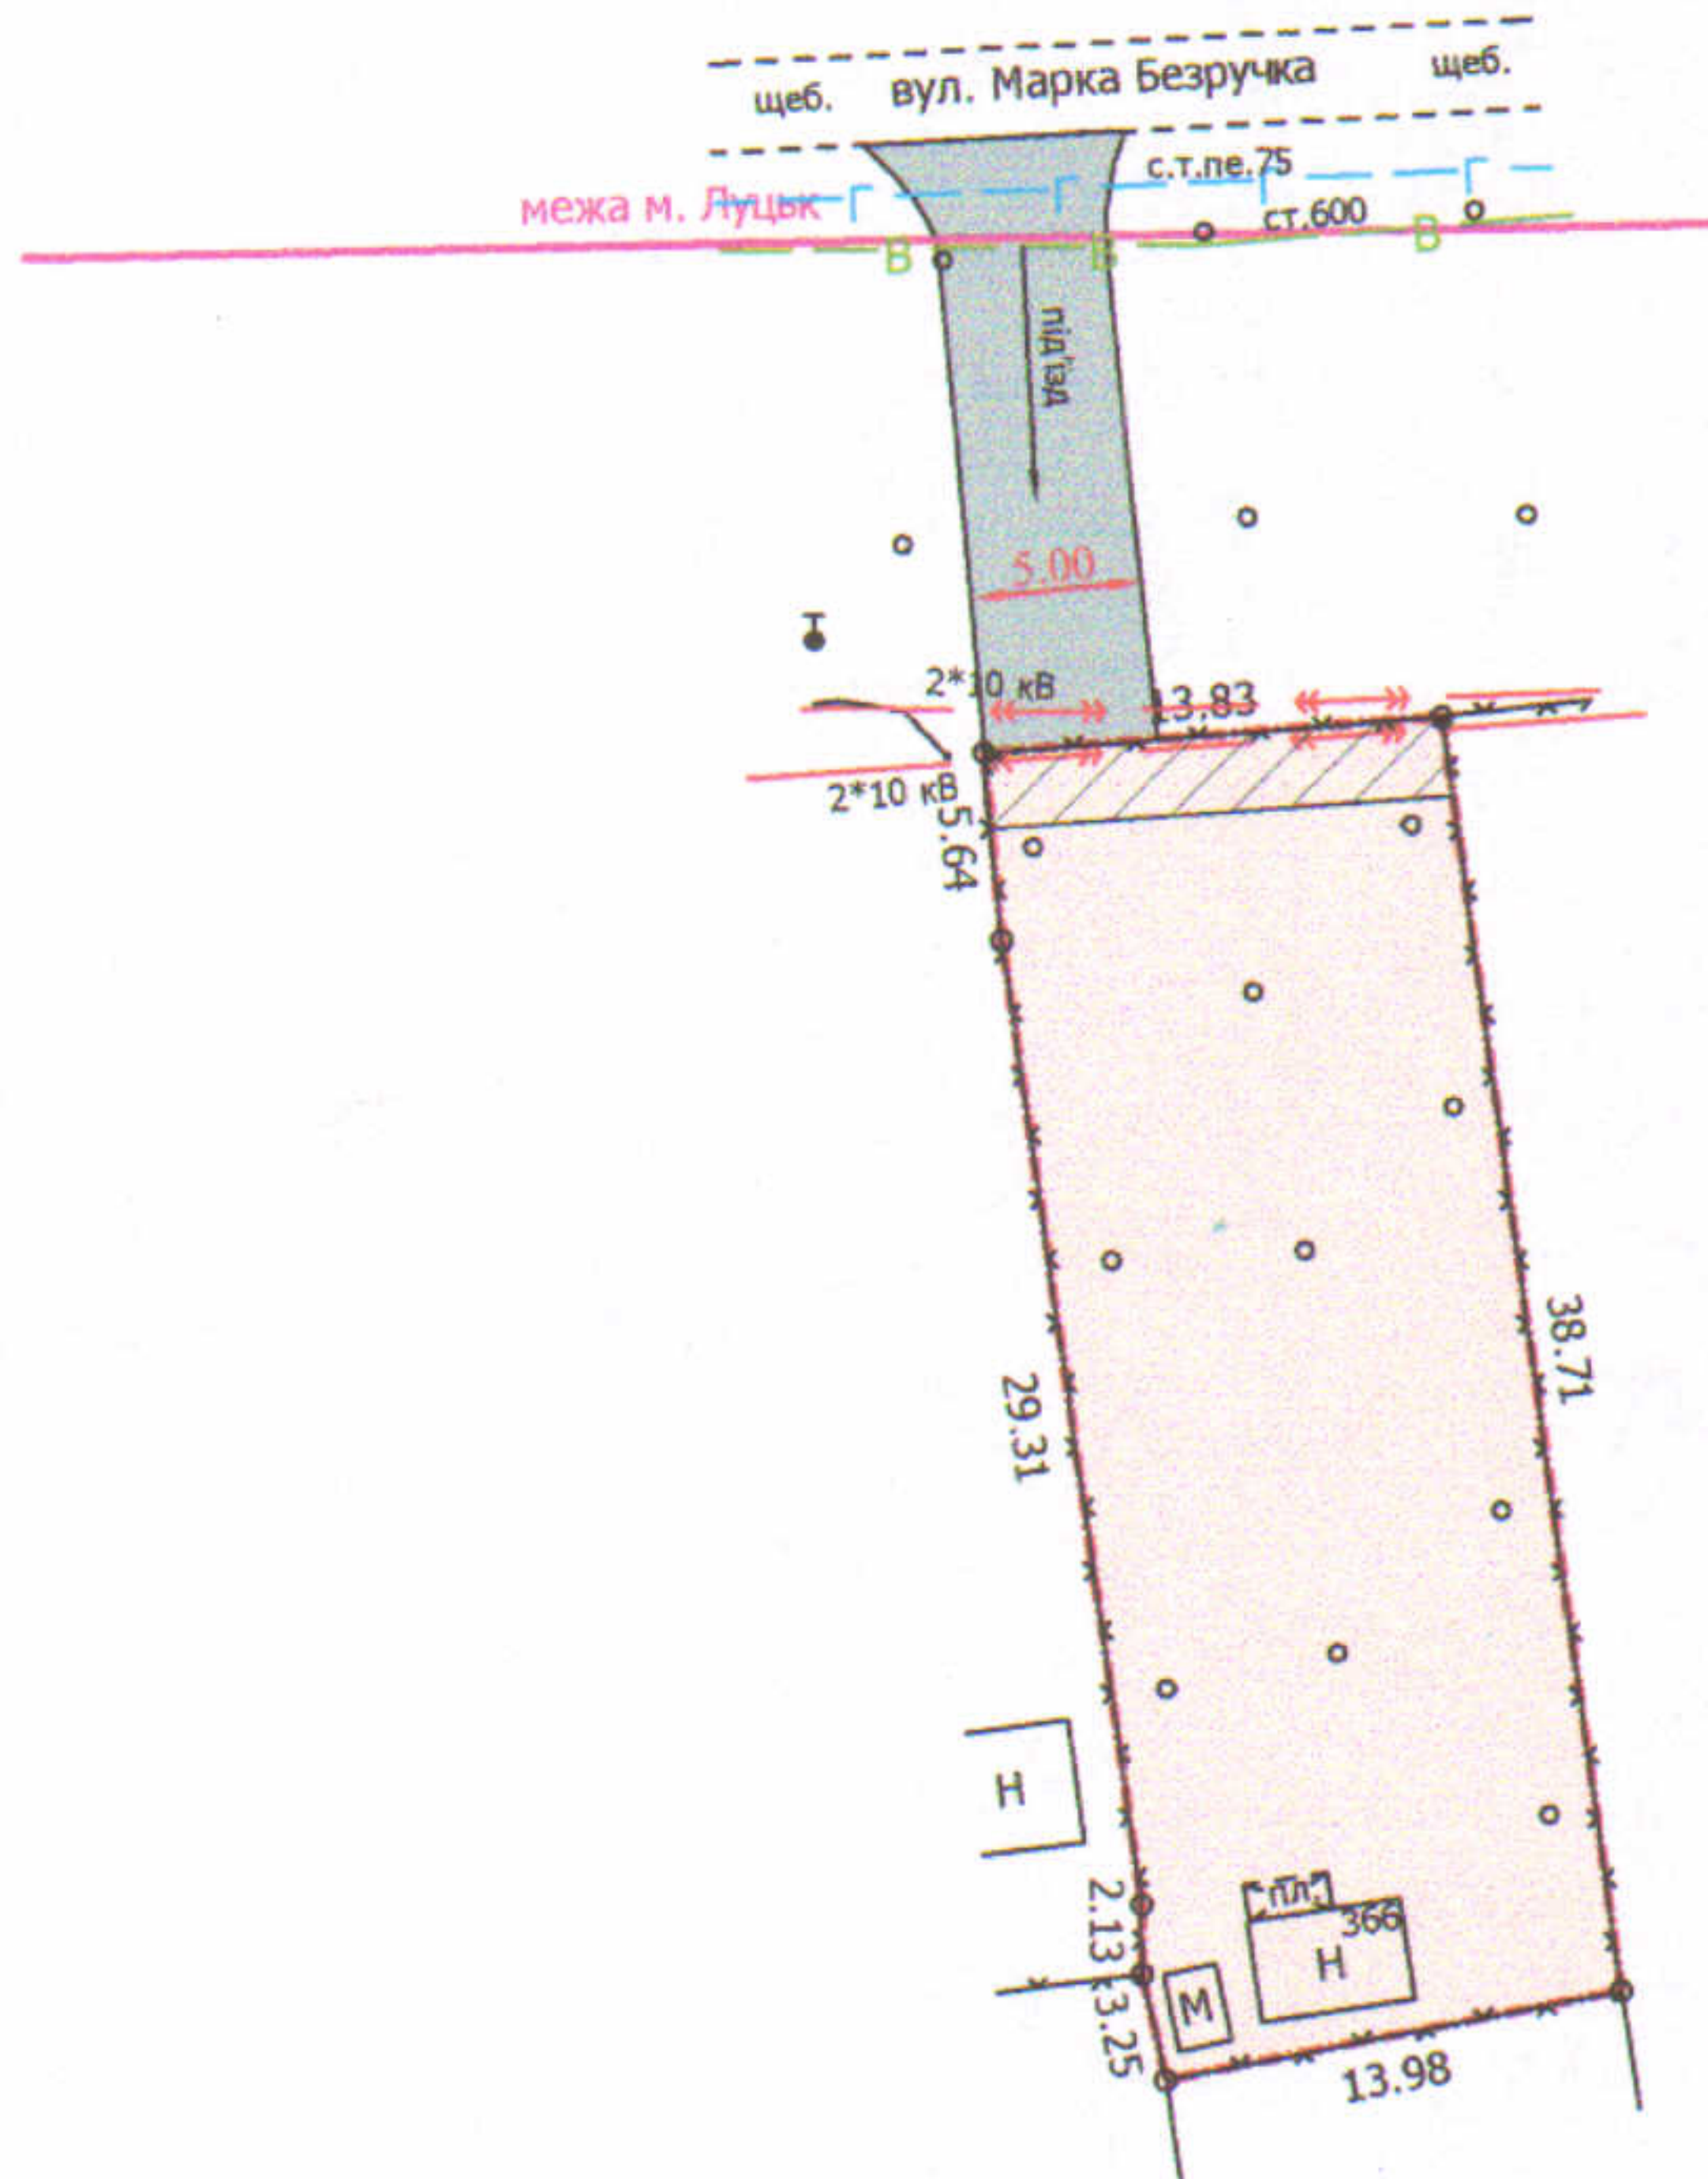

УМОВНІ ПОЗНАЧЕННЯ

- 0,0553 га** — земельна ділянка, що передається у власність для ведення садівництва (А 01.05 - для індивідуального садівництва)
- 0,0032 га** — обмеження, встановлені щодо використання земельної ділянки (охоронні зони навколо інженерних комунікацій (01.08) - повітряна лінія електропередачі)

СЕКРЕТАР МІСЬКОЇ РАДИ

Юрій БЕЗПЯТКО



Директор	Завадський В.М.	Масштаб 1: 500
Перевірів	Завадський В.М.	
Виконав	Сілюк О.П.	Площа ділянки, га
ПП "Луцькземресурс"		3 них
		у власність
		0,0553
		0,0553