
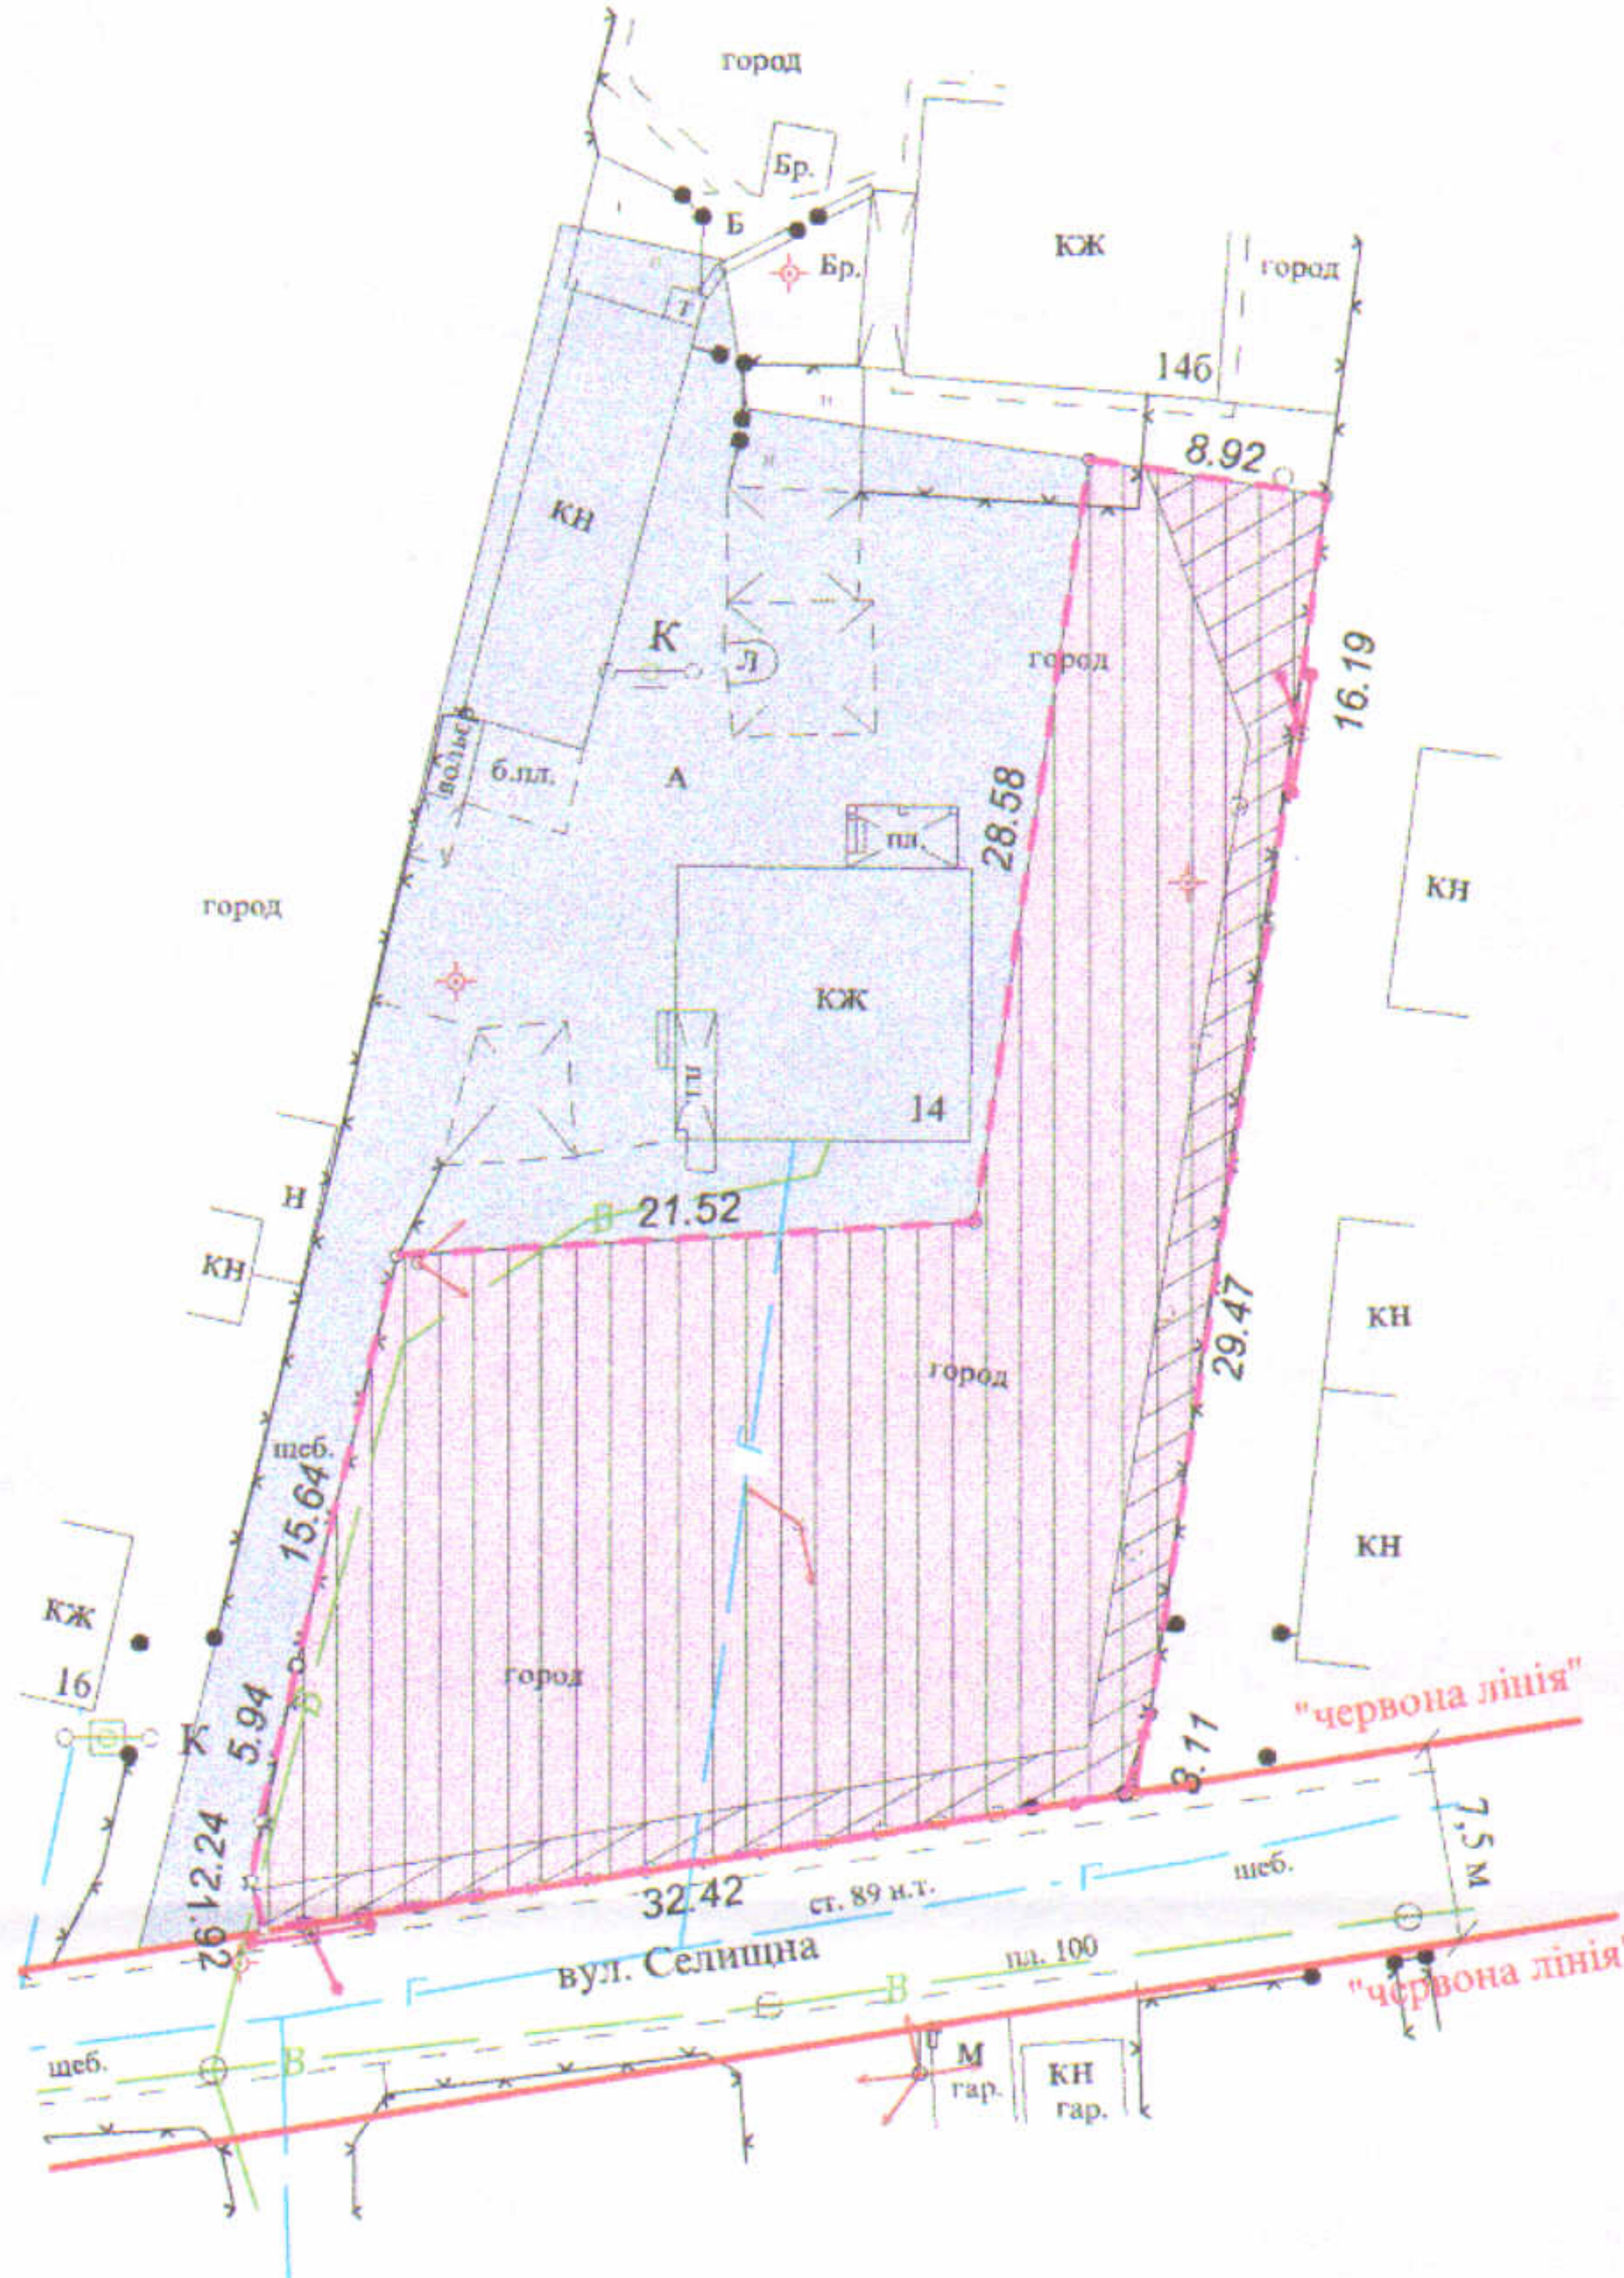


ПЛАН
земельної ділянки

Додаток до рішення міської ради
№ _____ від " ____ " _____ 20_р.

Кадастровий №: 0710100000:35:013:0020
Адреса: м. Луцьк, вул. Селищна, 14
Землекористувач: громадянка Яворська Світлана Григорівна

Ситуаційна схема

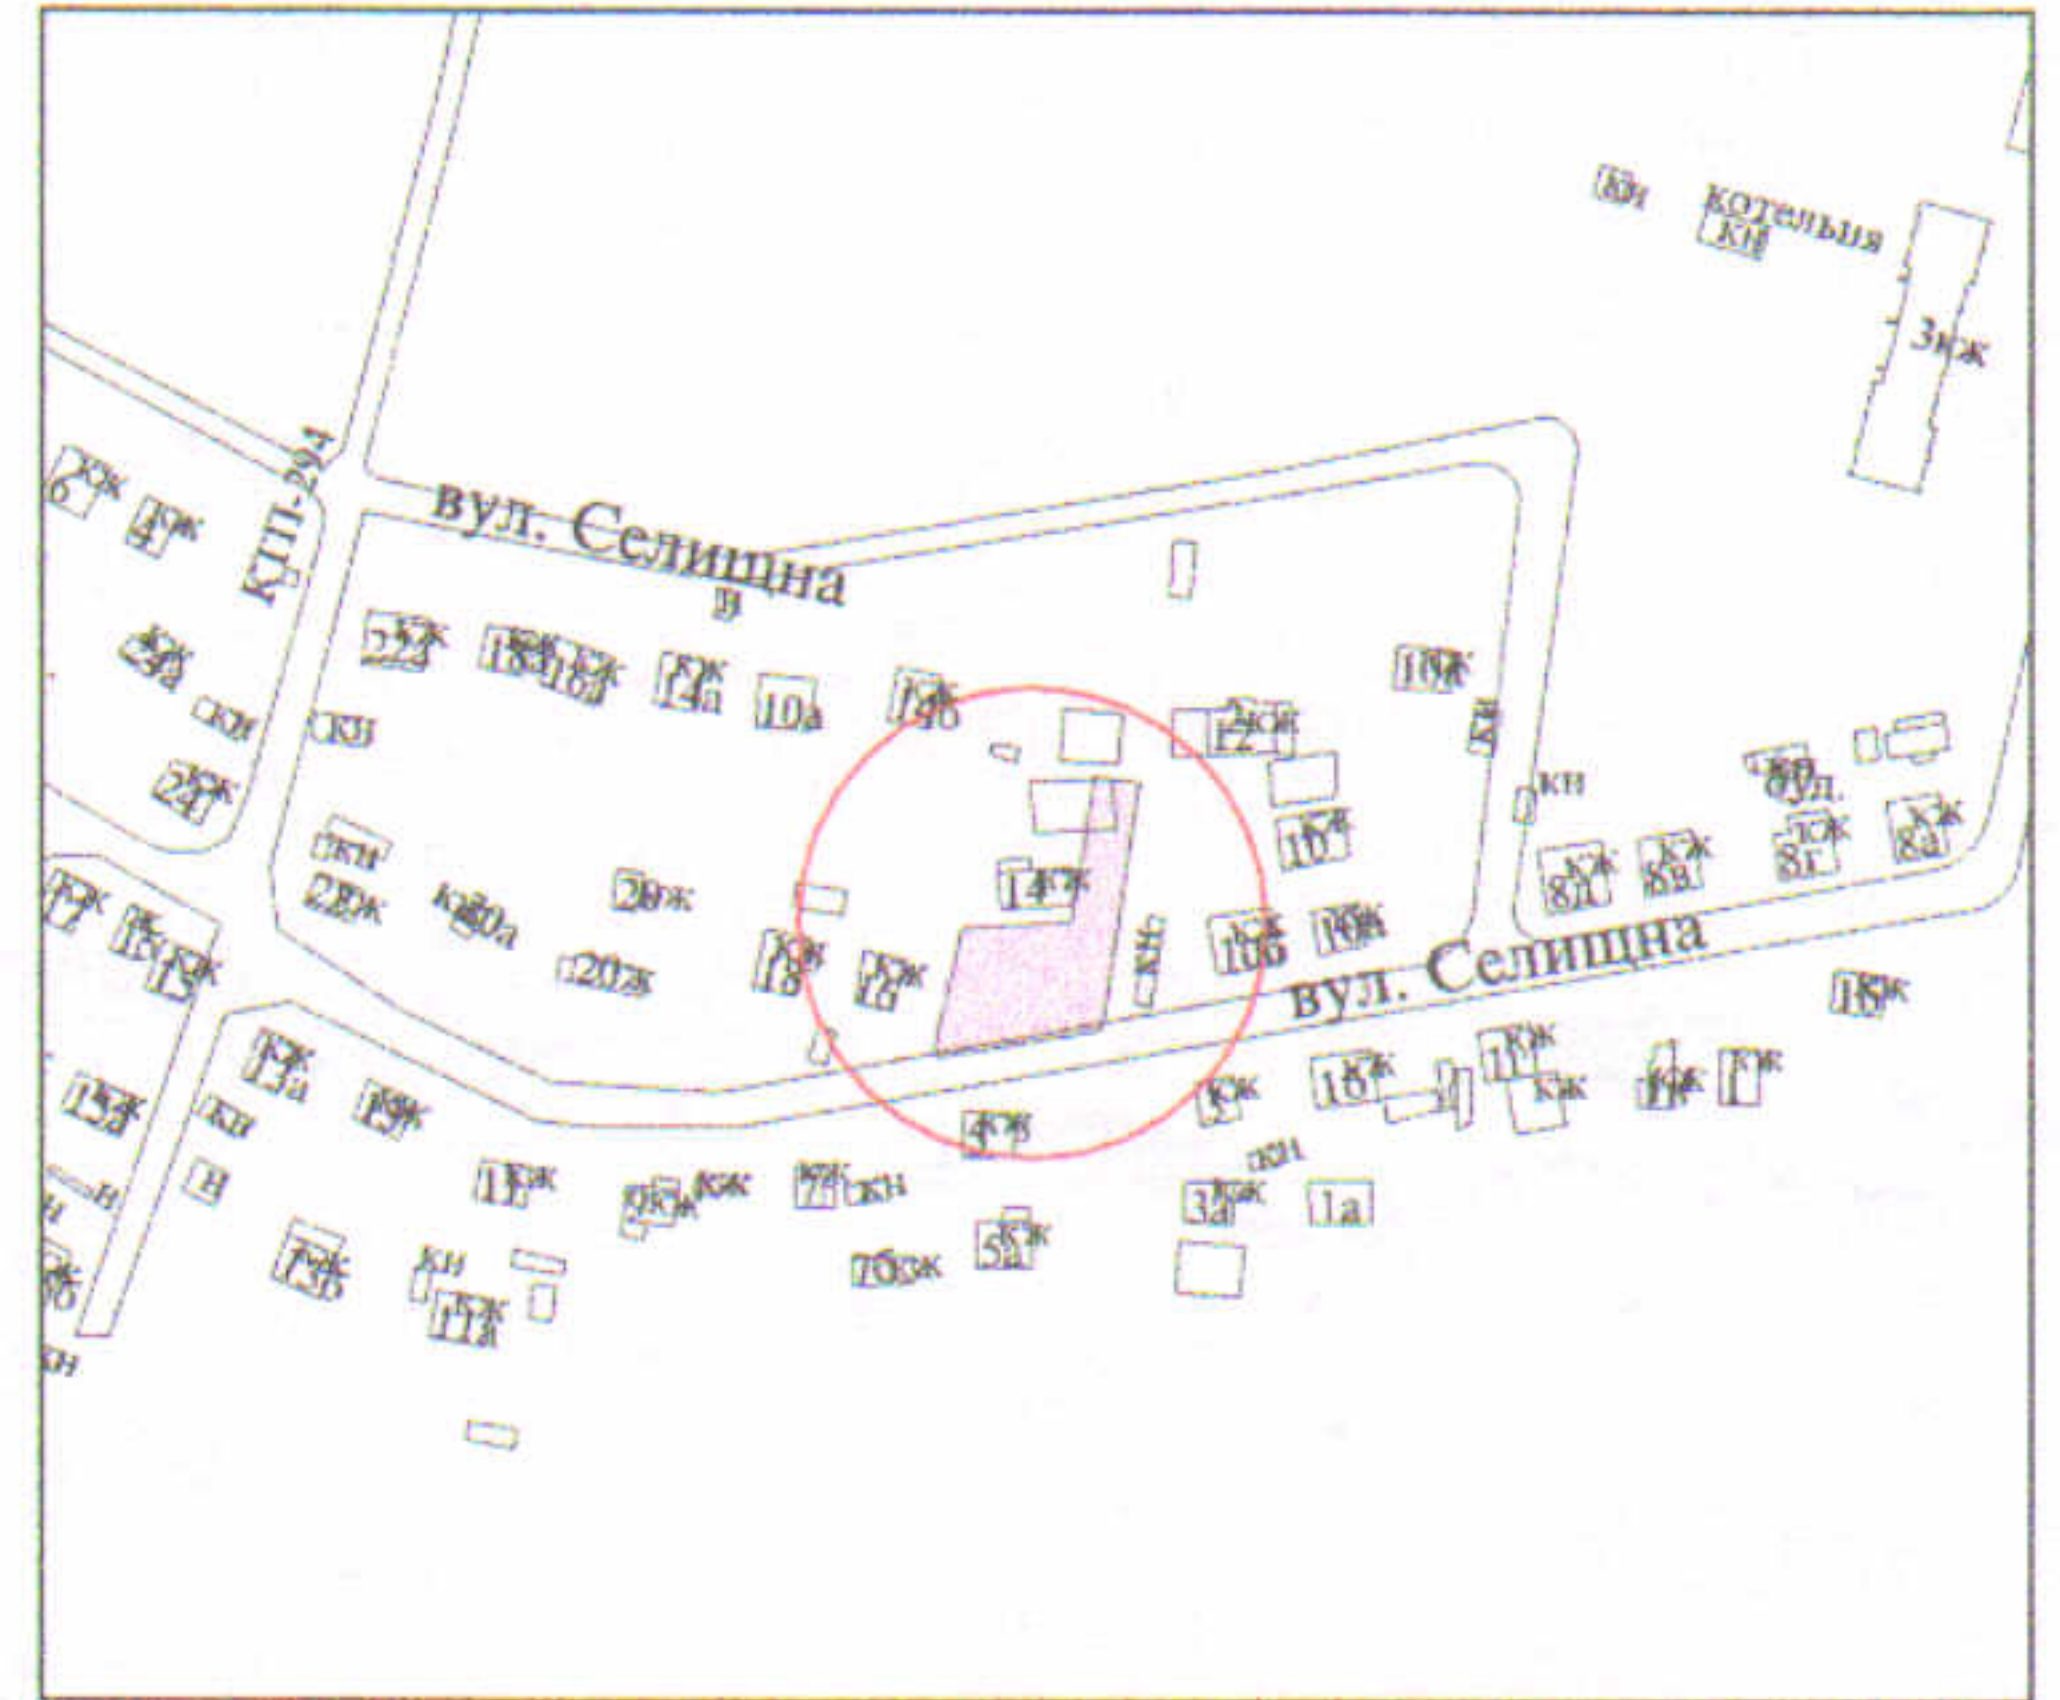

УМОВНІ ПОЗНАЧЕННЯ

- 0,0988 га - земельна ділянка, договір оренди якої поновлюється на новий строк для будівництва та обслуговування жилого будинку, господарських будівель і споруд
- 0,0988 га - земельна ділянка, що надана в оренду громадянці Яворській С.Г. згідно з договором оренди землі від 02.08.2012 за № 071010004000646
- 0,0829 га - земельна ділянка у власності громадянки Яворської С.Г. згідно з Державним актом на право власності на земельну ділянку від 02.08.2012 за № 071010001001522 (серія ЯМ № 486887) для будівництва та обслуговування жилого будинку, господарських будівель та споруд
- 0,0170 га - обмеження, встановлені щодо використання земельної ділянки (охоронні зони навколо інженерних комунікацій (01.08) - повітряні лінії електрозв'язку)
- 0,0988 га - обмеження, встановлені щодо використання земельної ділянки (санітарно-захисна зона навколо об'єкта (03) - кладовище)

СЕКРЕТАР МІСЬКОЇ РАДИ _____

Юрій БЕЗПЯТКО

		Масштаб 1 : 500	
Підприсемь	Ю.М. Романюк	Площа ділянки (га)	3 них
	ФІЗИЧНА ОСОБА-ПІДПРИСЕМЬ		в оренду
	Романюк Юрій Миколайович	0,0988	0,0988