

ПЛАН
земельної ділянки

Додаток до рішення міської ради
№ _____ від "___" _____ 20__ р.



Кадастровий №: 0710100000:34:034:0082

Адреса: м. Луцьк, вул. Теремнівська, 85-а

Землекористувач:

Гаражний кооператив "Теремнівський"

Ситуаційний план

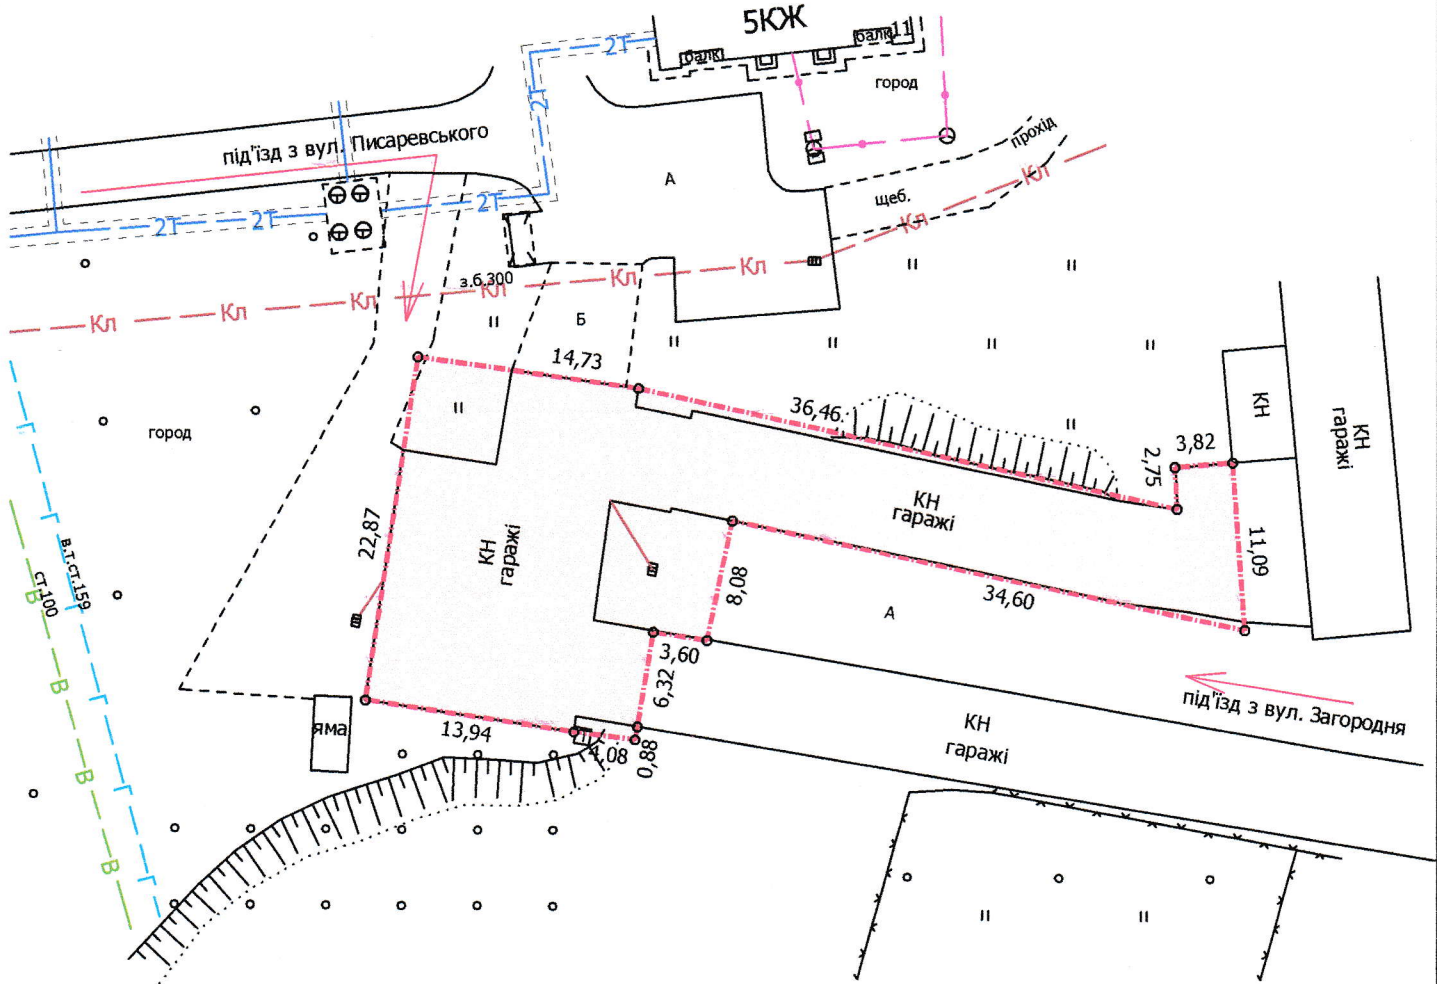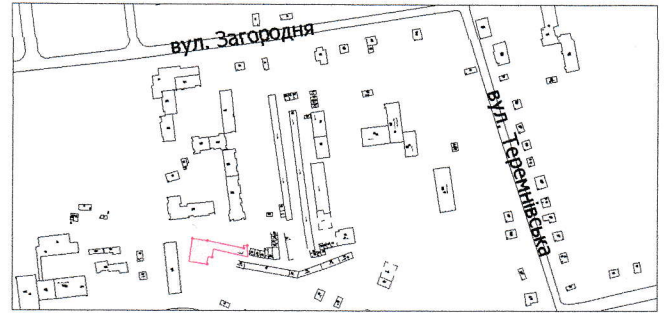

УМОВНІ ПОЗНАЧЕННЯ

0,0726 га — земельна ділянка, що надається в оренду для будівництва та обслуговування гаражного кооперативу

СЕКРЕТАР МІСЬКОЇ РАДИ _____

Юрій БЕЗПЯТКО

Директор	<i>[Підпис]</i>	Завадський В.М.	Масштаб 1:500	
Перевірив	<i>[Підпис]</i>	Завадський В.М.		
Виконав	<i>[Підпис]</i>	Сілюк О.П.	Площа ділянки (га)	3 них
ПІП "Луцькземресурс"				в оренду
			0,0726	0,0726