

ПЛАН
земельної ділянки

Додаток до рішення міської ради
№ _____ від " ____ " _____ 20 ____ р.



Кадастровий №: 0710100000:31:083:0037

Адреса: м. Луцьк, вул. Львівська, 122-а

Землекористувач:

громадянин Пожиганов Володимир Анатолійович

Ситуаційна схема

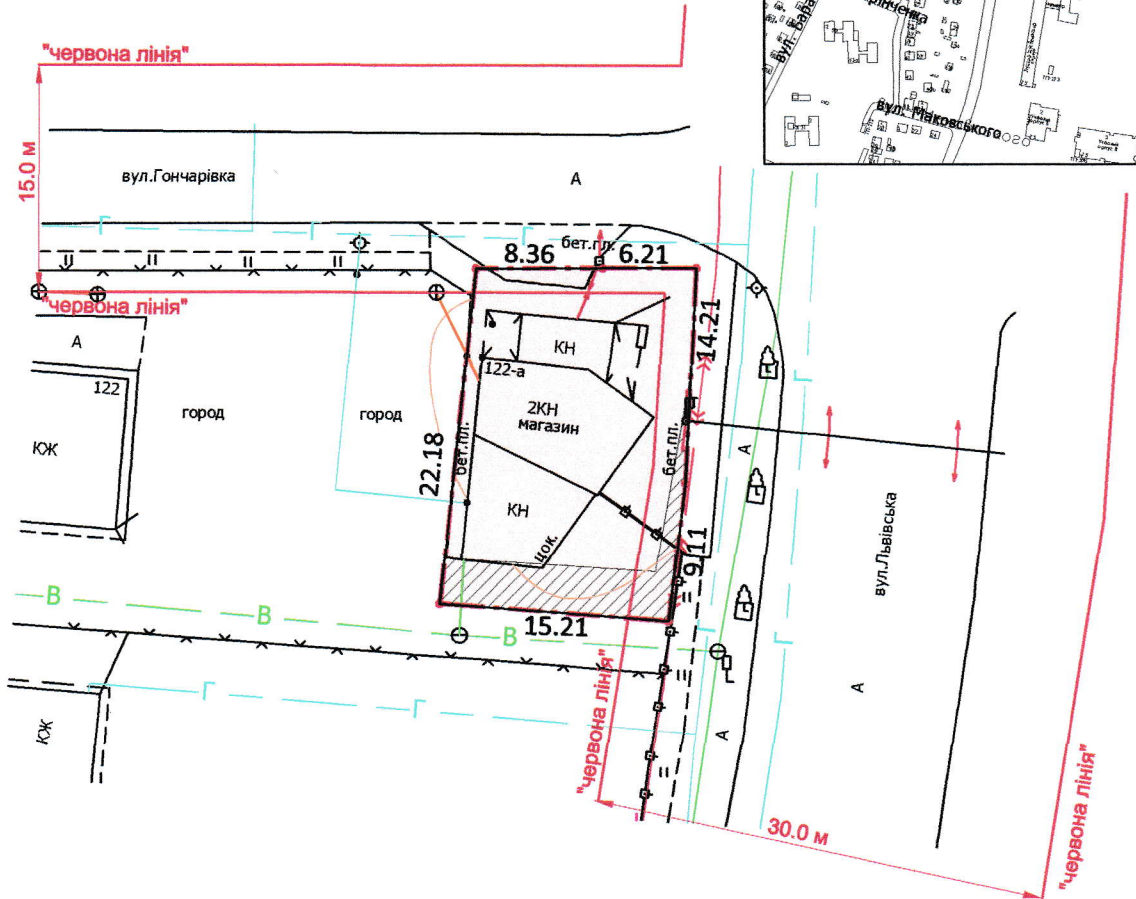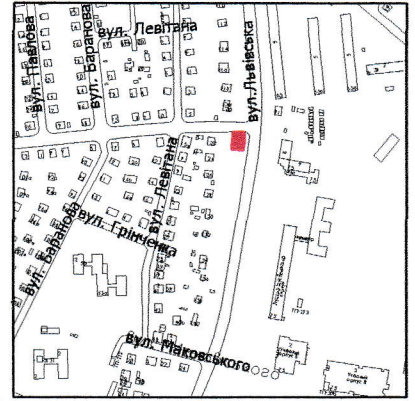

УМОВНІ ПОЗНАЧЕННЯ

0,0343 га

— земельна ділянка, договір оренди якої поновлюється на новий строк для будівництва та обслуговування магазину продовольчих товарів

0,0343 га

— земельна ділянка, право оренди на яку зареєстроване в Державному реєстрі речових прав на нерухоме майно від 04.10.2016, номер запису: 16828879, згідно з додатковою угодою про поновлення договору оренди землі від 03.10.2016

0,0056 га

— обмеження, встановлені щодо використання земельної ділянки (охоронна зона навколо інженерних комунікацій (01.08) - водопровід, підземна кабельна лінія електропередачі)

СЕКРЕТАР МІСЬКОЇ РАДИ _____

Юрій БЕЗПЯТКО

Директор		Крисак А.І.	Масштаб 1: 500
Відповідальний за якість робіт		Галецький Д.В.	
Виконав		Сміць О.А.	Площа ділянки (га)
		ДМИТРО ВАДИМОВИЧ	3,0343
			0,0343
			3,0343
			0,0343