


Кадастрові номери: 0710100000:11:166:0009
0710100000:11:166:0010
0710100000:11:166:0011
0710100000:11:166:0012

Адреса: м. Луцьк, вул. Глушець, 1
 Землекористувач:
Луцька міська територіальна громада в особі
Луцької міської ради

Додаток до рішення міської ради
 № _____ від "___" _____ 202_р.

Ситуаційна схема

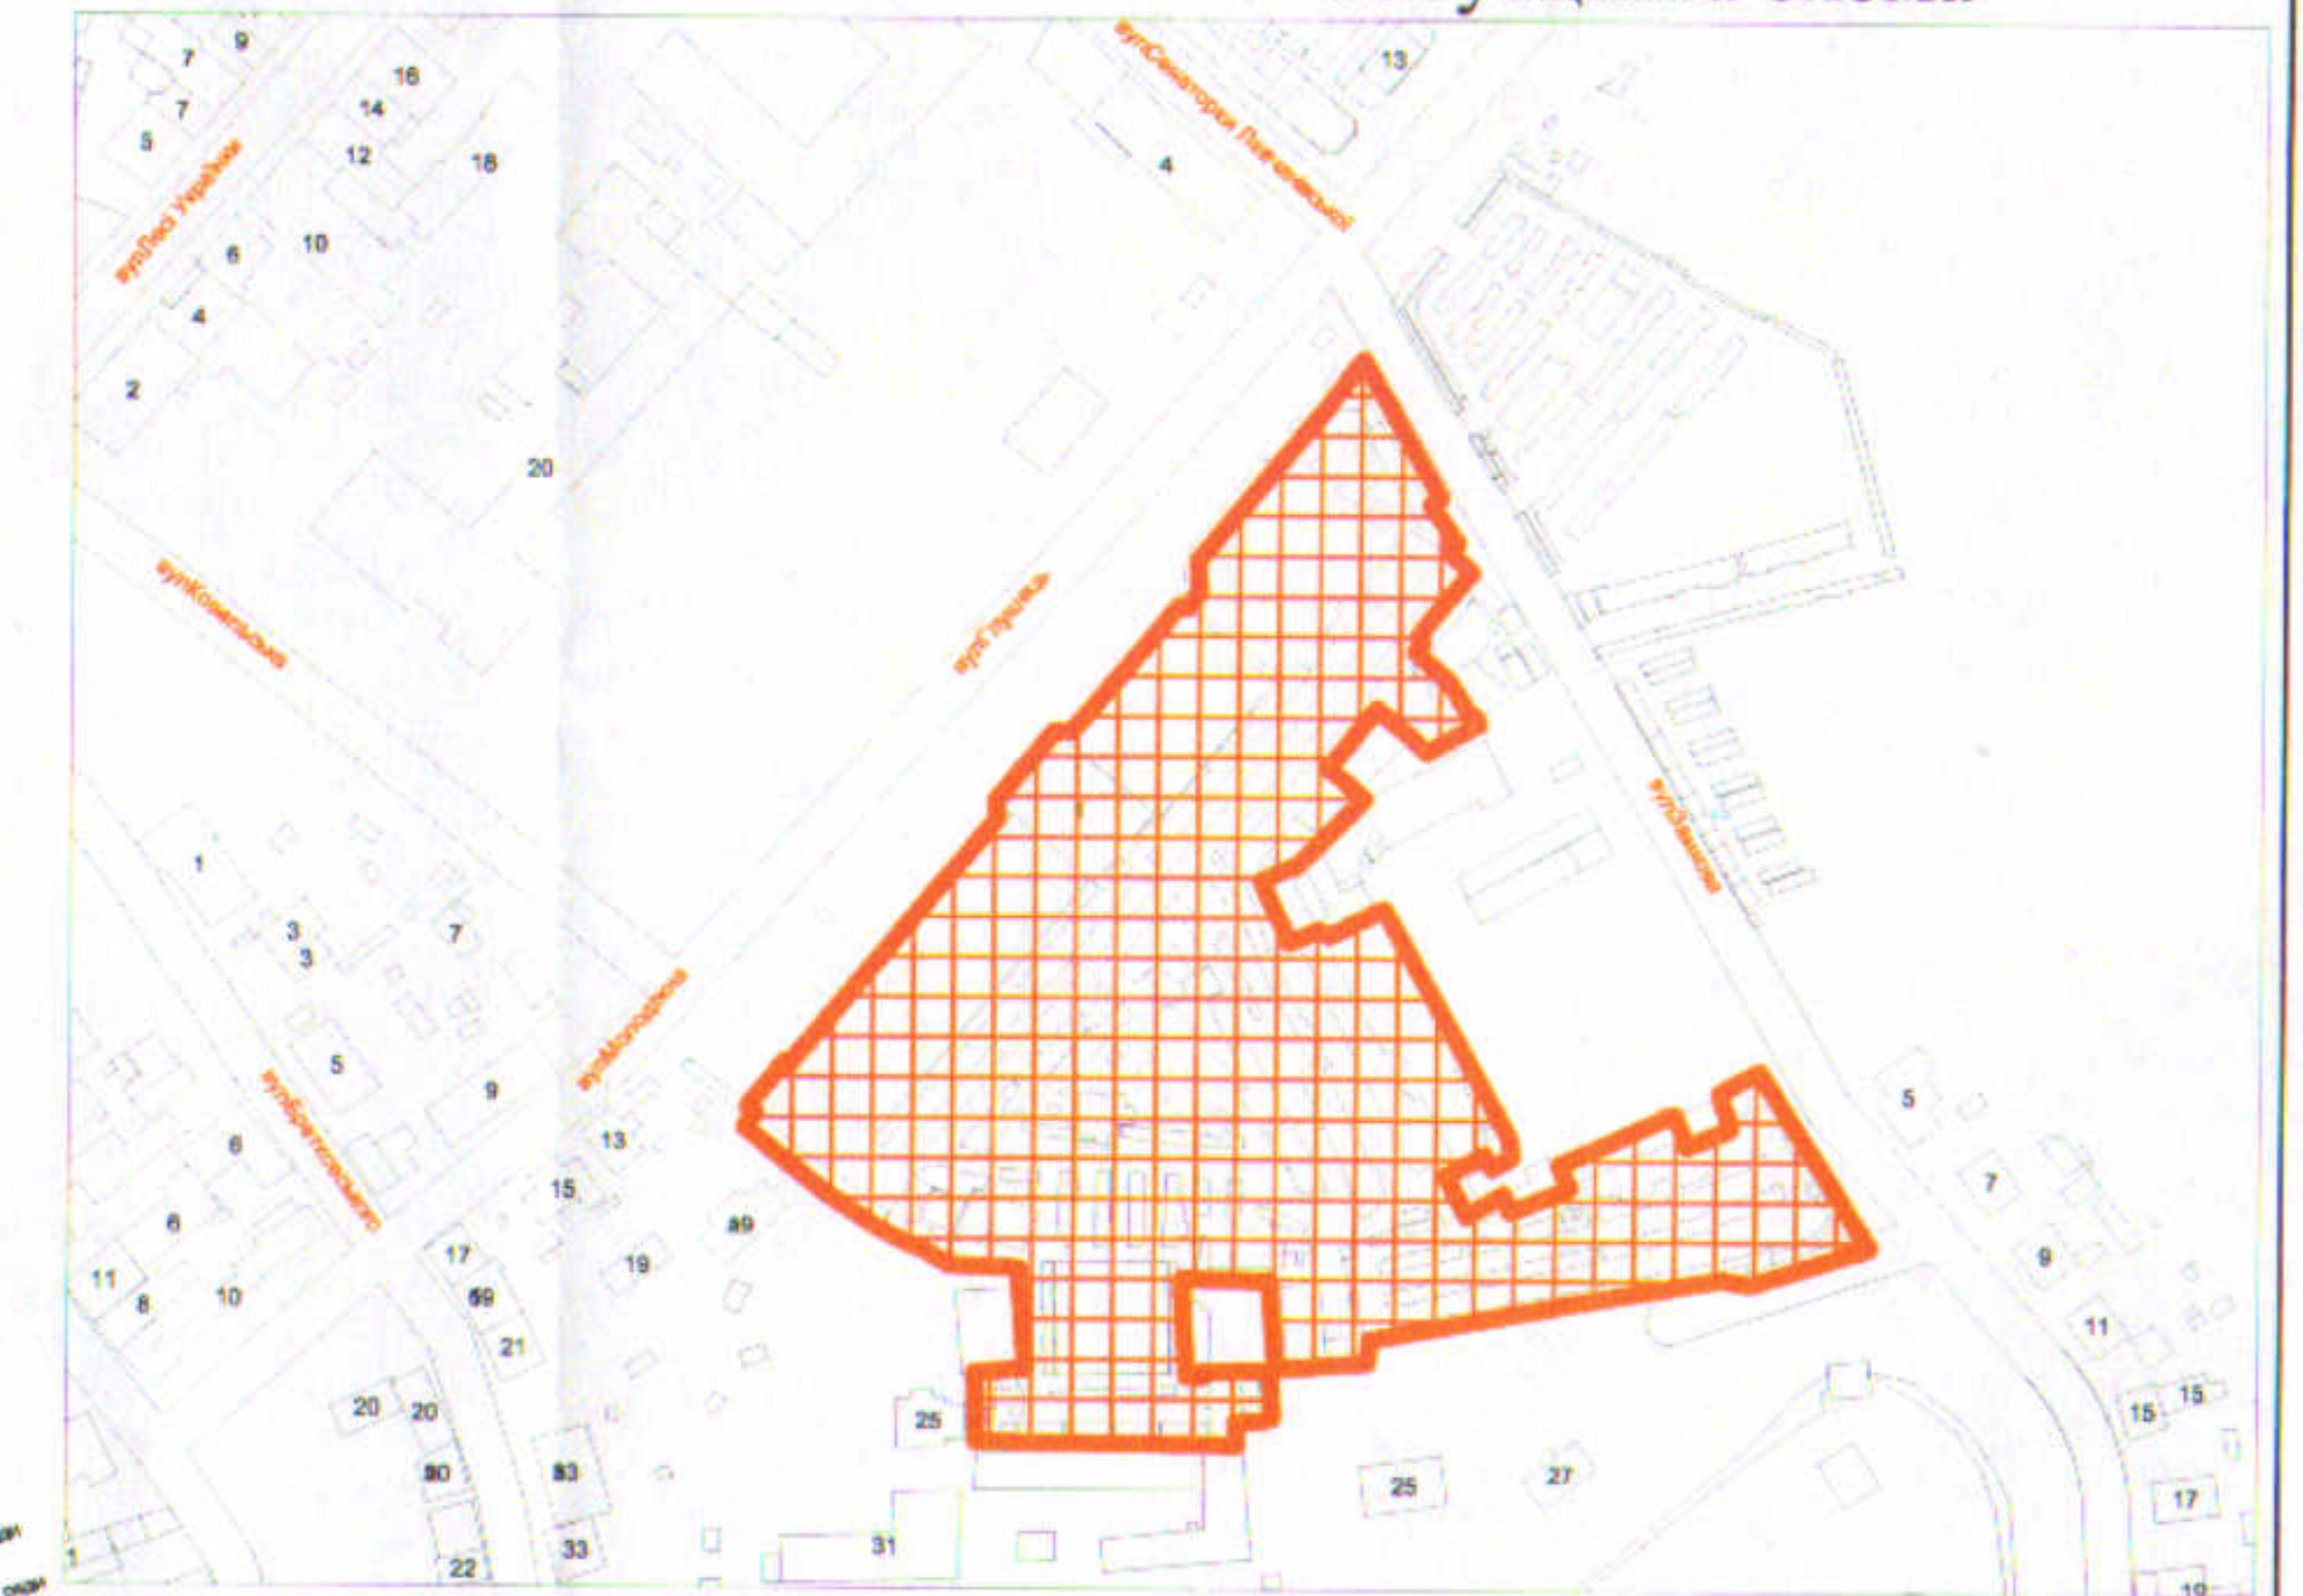

УМОВНІ ПОЗНАЧЕННЯ:

- 1,4640га — земельна ділянка №1
- 0,1996га — земельна ділянка №2
- 0,5040га — земельна ділянка №3
- 0,0449га — земельна ділянка №4
- межа об'єднання земельних ділянок



СЕКРЕТАР МІСЬКОЇ РАДИ

Юрій БЕЗПЯТКО

Директор	Ю.В. Суходольський	Масштаб 1: 1000	
Сертифікований інженер-землепорядник	Дубко Олександр О.В. Дубко Сергій Іванович	Площа ділянок (га)	Загальна площа земельної ділянки, га
ПП "СОТА НОВА"		1	1,4640
		2	0,1996
		3	0,5040
		4	0,0449
			2,2125