

ПЛАН
земельної ділянки

Додаток до рішення міської ради
№ _____ від "___" _____ 20__ р.

Ситуаційна схема



Кадастровий номер: 0710100000:21:110:0130

Адреса: м. Луцьк, вул. Чернишевського, 116-б

Землекористувачі:

громадянин Маркович Леонід Сергійович (7/8),

громадянин Маркович Андрій Сергійович (1/8)

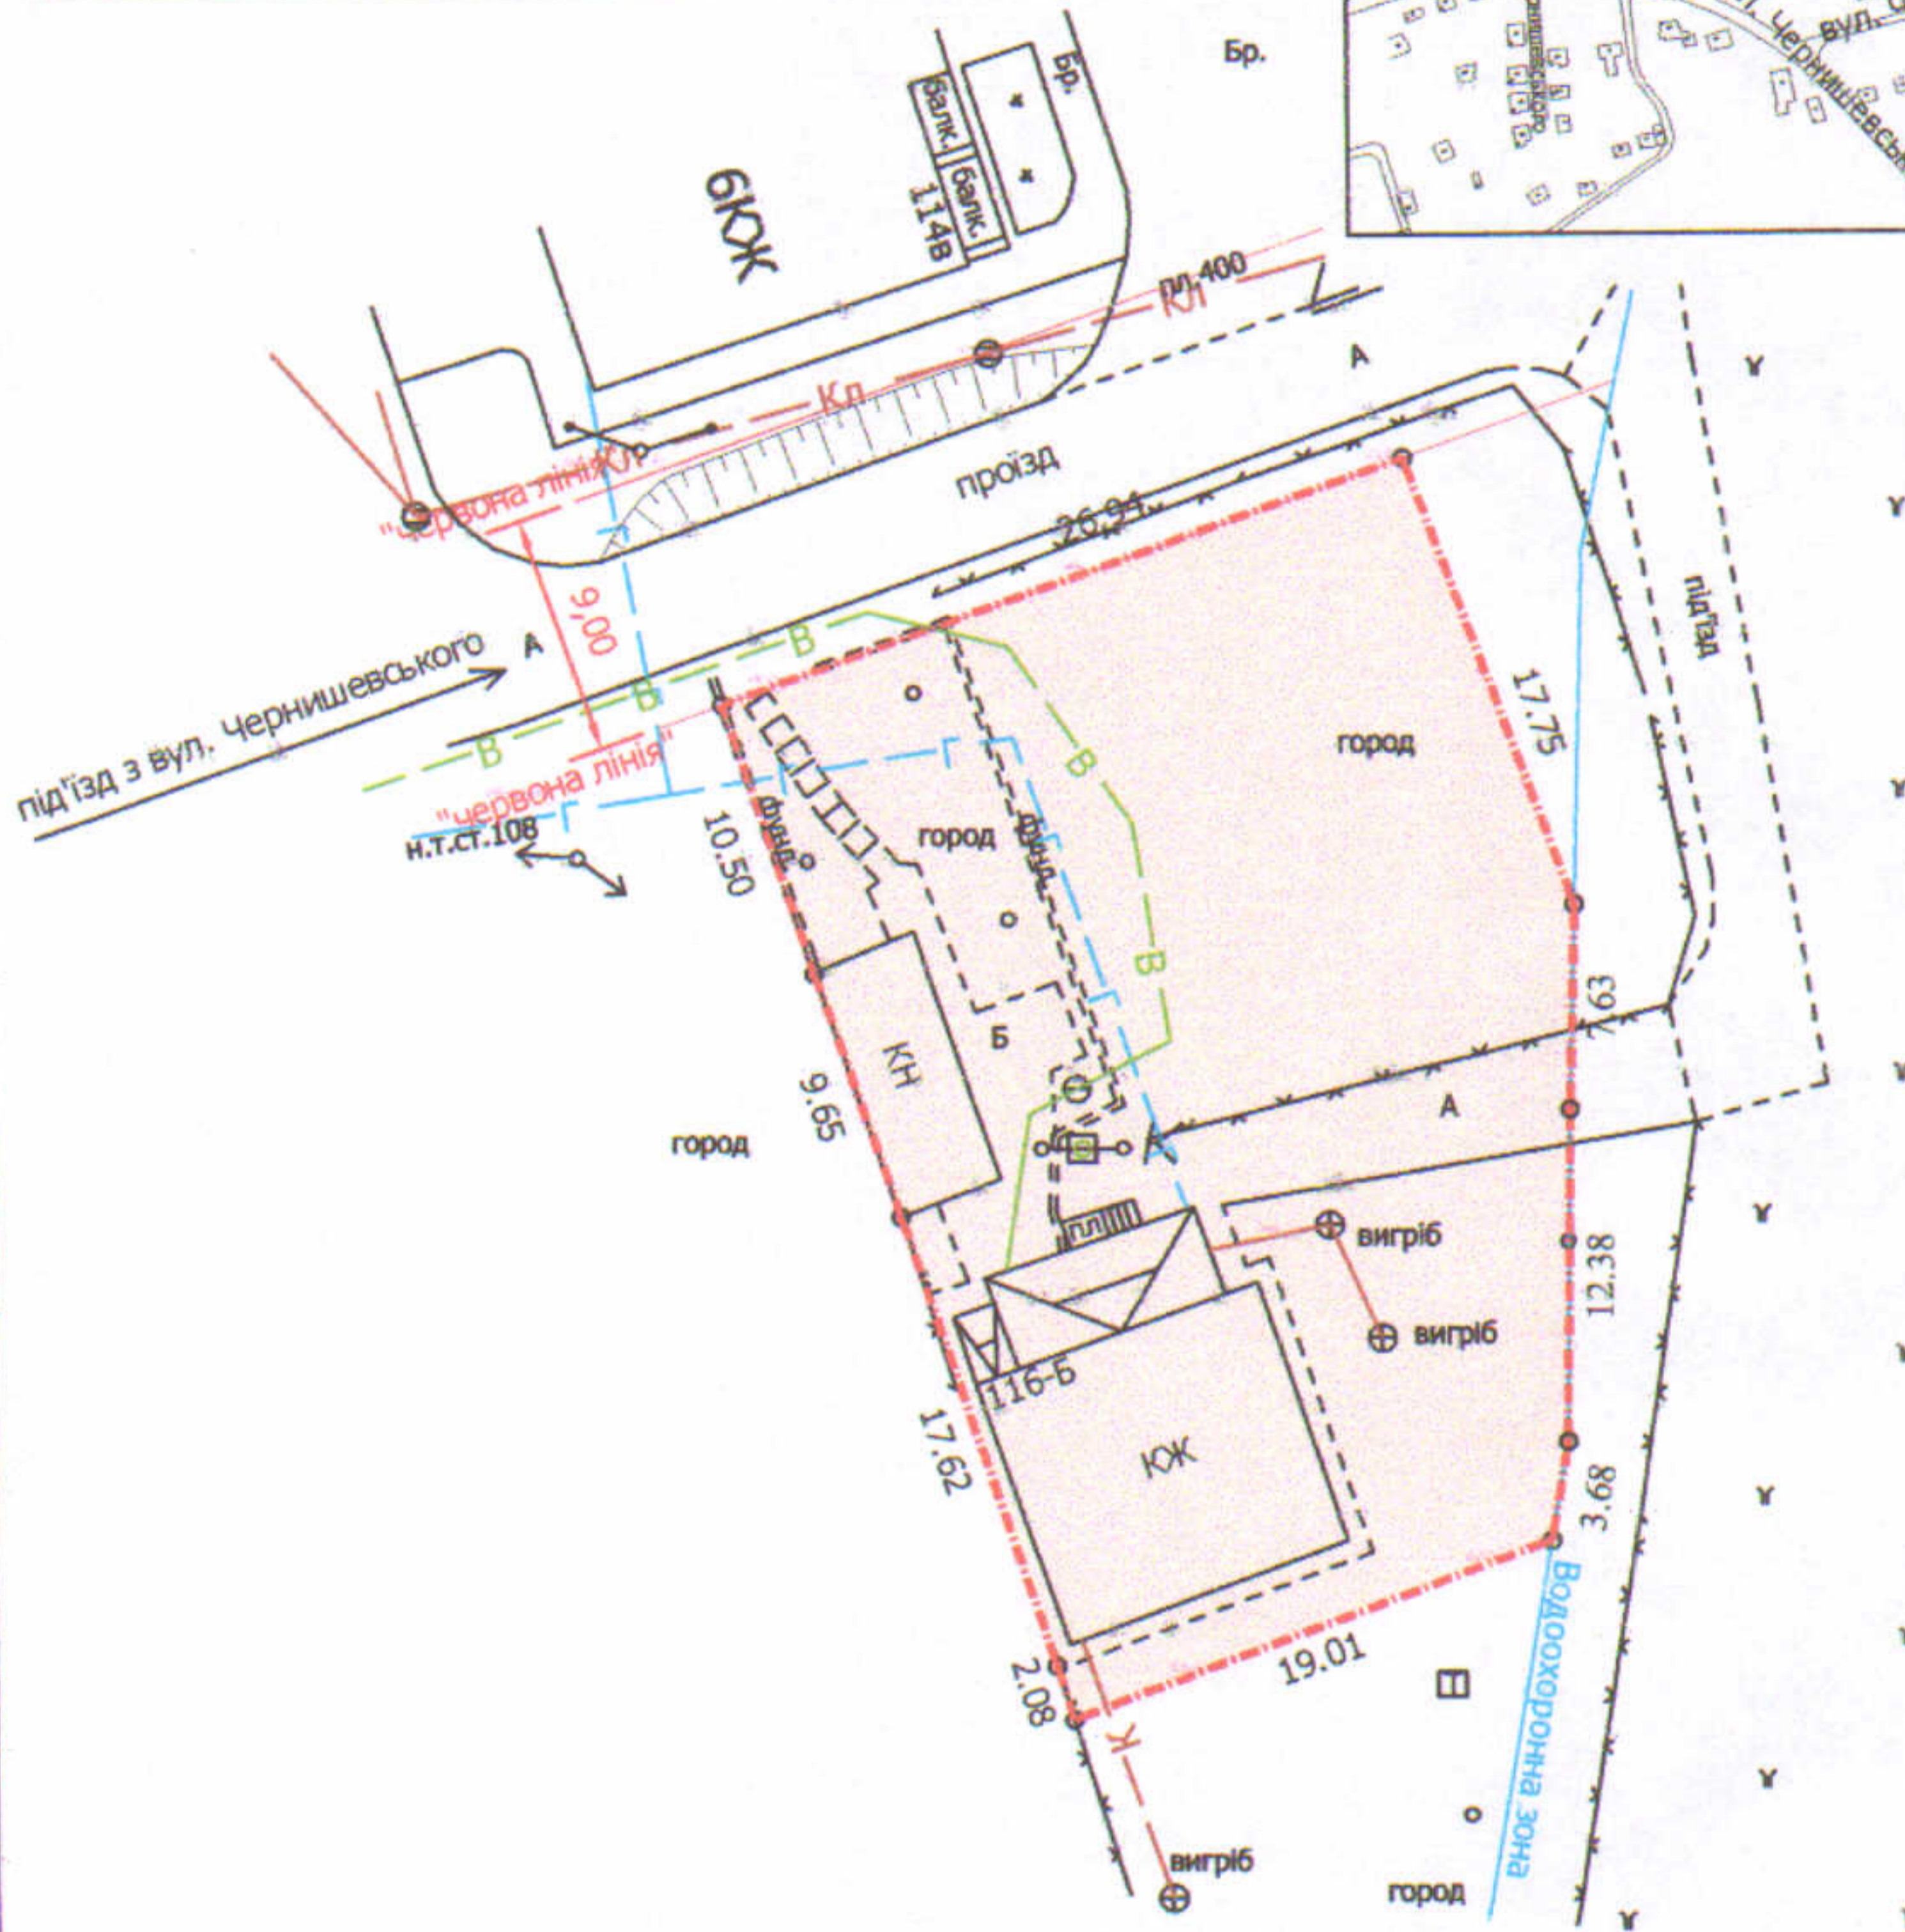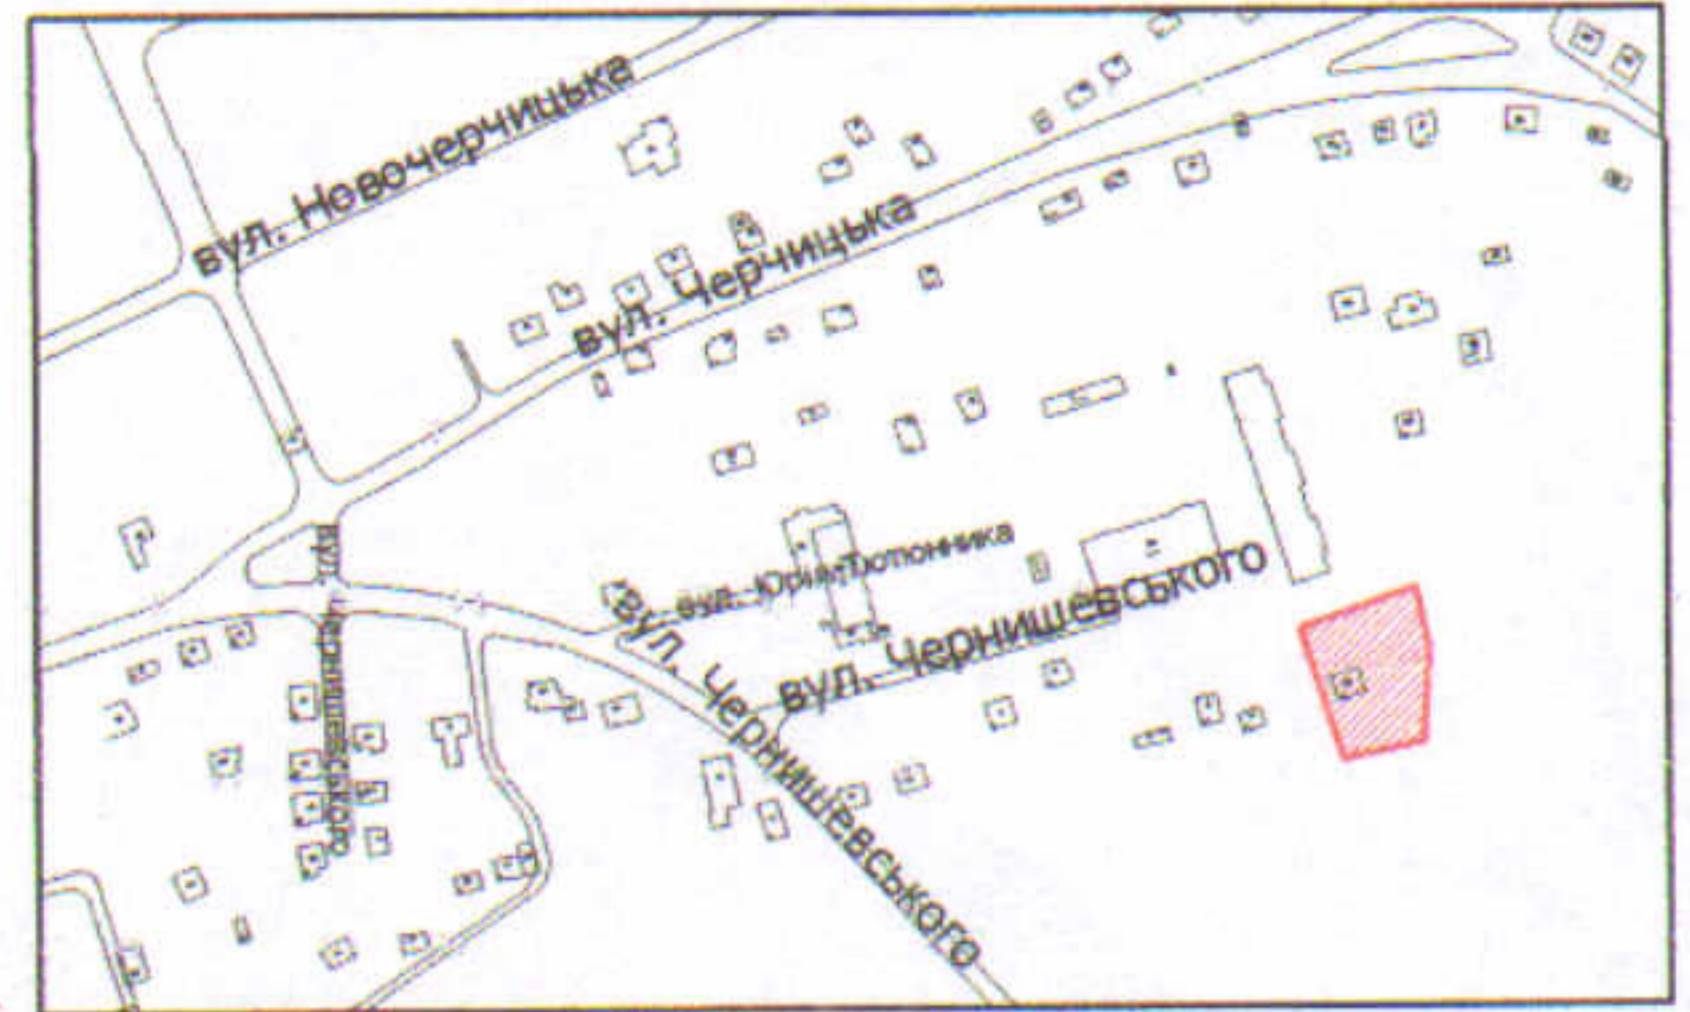

УМОВНІ ПОЗНАЧЕННЯ

0,1000 га — земельна ділянка, що передається у спільну часткову власність для будівництва та обслуговування жилого будинку, господарських будівель і споруд

СЕКРЕТАР МІСЬКОЇ РАДИ

Юрій БЕЗПЯТКО

Директор	<i>[підпис]</i>	Завадський В.М.	Масштаб 1: 500
Перевірив	<i>[підпис]</i>	Завадський В.М.	
Виконав	<i>[підпис]</i>	Сілюк О.П.	Площа ділянки (га)
ПП "Луцькземресурс"			3 них
			у власність
			0,1000
			0,1000