

ПЛАН
земельної ділянки

Додаток до рішення міської ради
№ _____ від "___" _____ 20__ р.

Кадастровий №: 0710100000:33:017:0023



Адреса: м. Луцьк, вул. Карбишева, 2

Землекористувач:

Приватне акціонерне товариство

"Волтекс-Меланж"

Ситуаційна схема

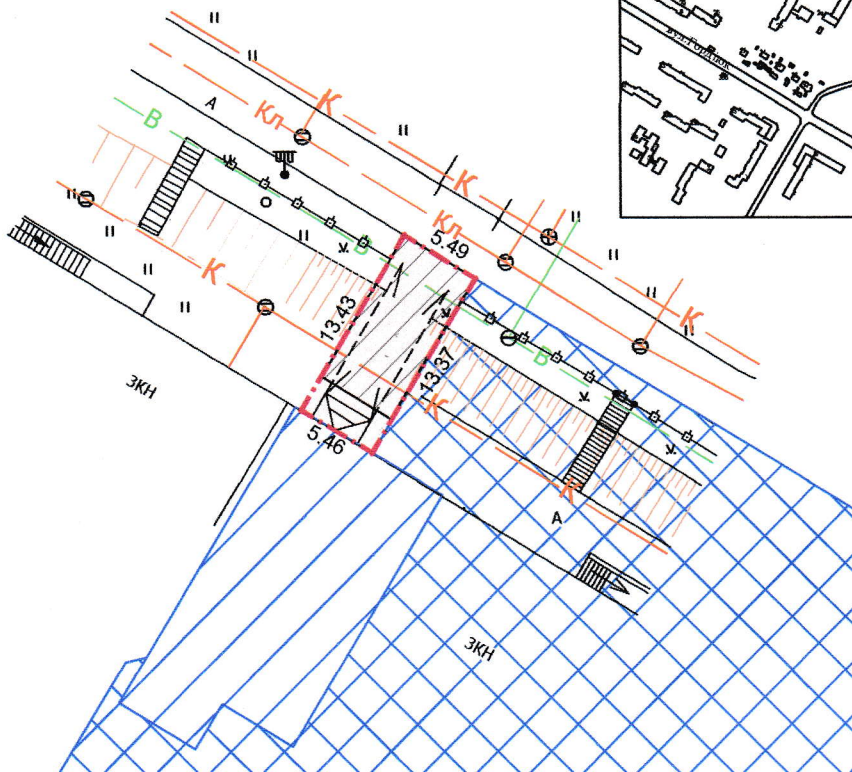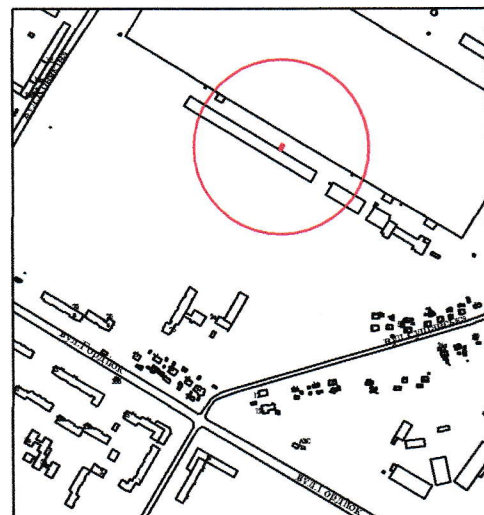

УМОВНІ ПОЗНАЧЕННЯ

- 0,0073 га — земельна ділянка, що надається в оренду для будівництва та обслуговування адміністративно-виробничих будівель (J.11.02 - Для розміщення та експлуатації основних, підсобних і допоміжних будівель та споруд підприємств переробної, машинобудівної та іншої промисловості)
- 0,8293 га — земельна ділянка, що надана в оренду ПрАТ "Волтекс-Меланж", згідно з додатковою угодою про поновлення договору оренди землі від 23.10.2019
- 0,0293 га — земельна ділянка, що надана в оренду ПрАТ "Волтекс-Меланж", згідно з додатковою угодою про поновлення договору оренди землі від 23.05.2017
- 0,0059 га — обмеження, встановлені щодо використання земельної ділянки (охоронна зона навколо інженерних комунікацій (01.08) - водопровід, каналізація)

СЕКРЕТАР МІСЬКОЇ РАДИ _____

Юрій БЕЗПЯТКО

Директор	<i>[Підпис]</i>	Крисак А.І.	Масштаб 1: 500
Відповідальний за якість робіт	<i>[Підпис]</i>	Галецький Д.В.	
Виконав	<i>[Підпис]</i>	Ємець О.А.	Площа ділянки (га)
ТЗОВ "ГЦНТІ+" ІНЖЕНЕР-ЗЕМЛЕВПОРЯДНИК ГАЛЕЦЬКИЙ ВАДИМОВИЧ			3 них
			в оренду
			0,0073
			0,0073